



GRUNNMYND OFNALAGNIR 2.HÆÐ 1:50

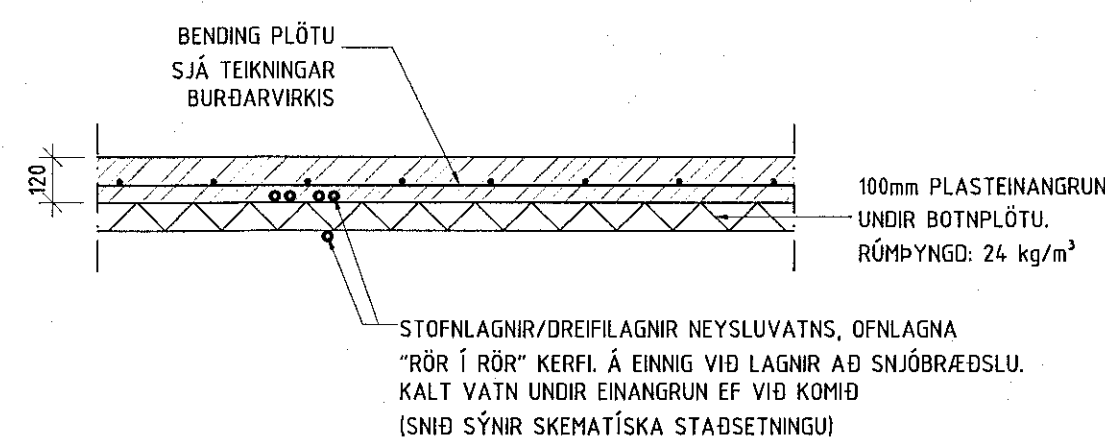

ALMENNT SNIÐ Í BÖTNPLÖTU 1:20

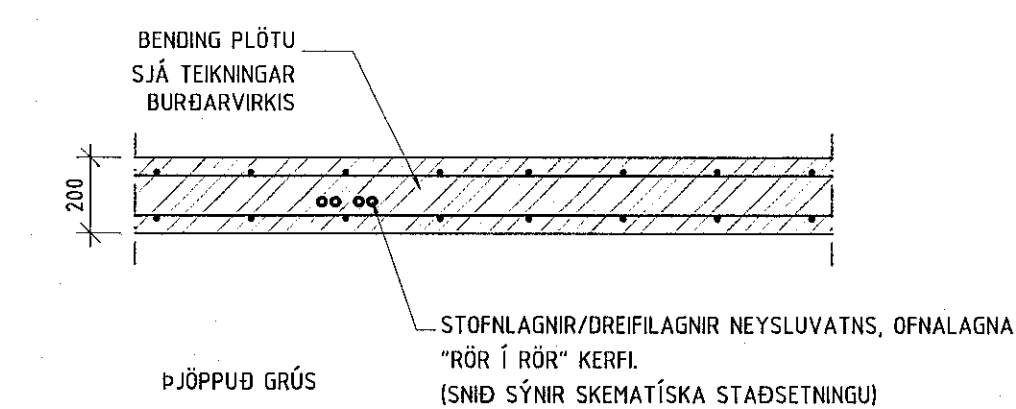


ALMENNT SNIÐ Í MILLIPLÖTU 1:20

SKÝRINGAR

HITAVATNSLÖGN:


HITAVATNSLAGNIR IFRÁ GRIND AD TENGISTU OG MILLI TENGISTA I ERU AF GERÐINI PEX SAMKY. DIN 16883 LEGGJST Í FÓÐURRÖRUM AF VIÐURKENNDRI GERÐ. HITAVATNSLAGNIR I FRÁ TENGISTUM AD OFNUM I ERU RÖR Í RÖR LAGNIR RÖR SÉU PEX AF VIÐURKENNDRI GERÐ, SJÁ STÆRÐIR Á GRUNNMYND HITAVATNSLAGNA FÓÐURRÖR SÉU AF VIÐURKENNDRI GERÐ VATNSRÖR SKULU ÞOLA 70°C SAMFELT VIÐ 1MPa VINNUPRÝSTING TENGISTYKKI SÉU ÚR AFZINKUNAR ÞÖLNU MESSING

ALLT EFTIR OG FRÁGANGUR SÉ SAMKY. ÍST 67 OG GILDANDI REGLUGERÐUM ALLT EFTIR SÉ VOTTAD (HAFI LAGNAFNISVOTTUN)

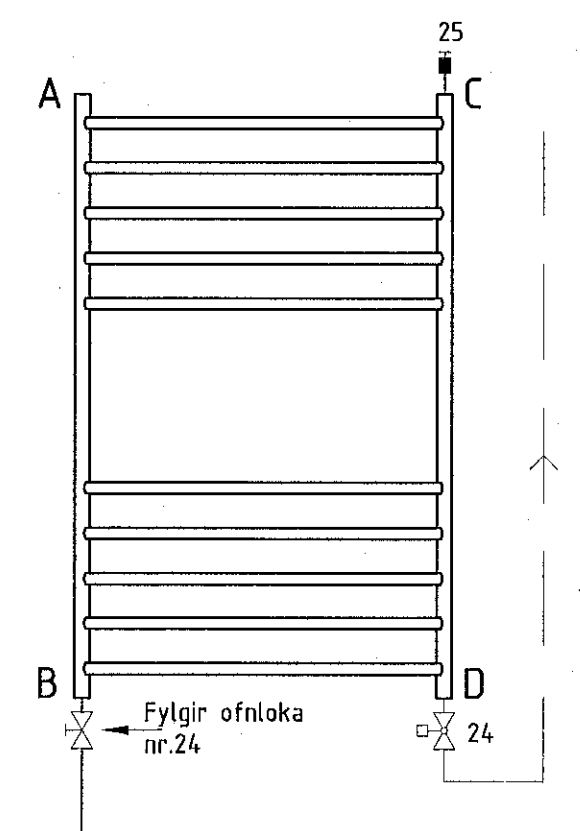


SKEMATÍSKAR MYNDIR

Tenging er við stúta A/BC/D; sjá ofnatöflu á teikningu P

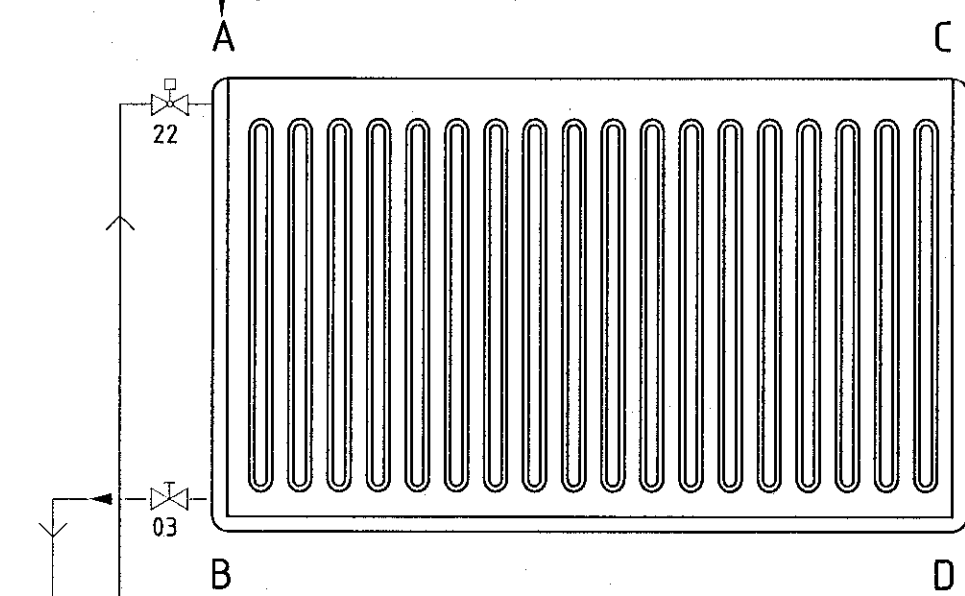

Tengimynd ofna: Stýring m. loftshitastýrðum framrásarloka

Tenging er við stúta A/BC/D; sjá ofnatöflu á teikningu P

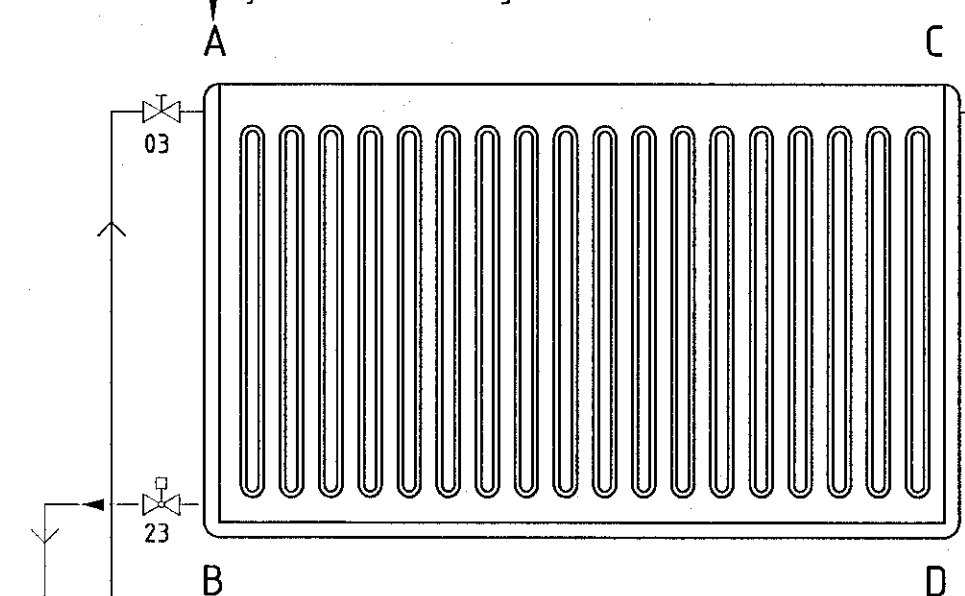

Tengimynd ofna: Stýring m. vatnshitastýrðum bakrásarloka

Sampylkt þann
24. maí 2019
Byggingarfulltrúi / Hafnarfirði

Breyting: Dags.: Breytt af: Hverju breytt:

Skýringar:

S.SAGA ehf.
Hamraborg 12
203 Kópavogur
Sími 859 50 50
Netfang: vagn@saga.is

Verkefni: Amntraun 50
Hafnarfirði

Verkhúll: GRUNNMYND HITALAGNA
GRUNNMYND 2. HÆÐAR

Máv:	1:50	Fag:	Lagfr
Teikningar stjórnaði:	PI1802150VERK	Undirskrift hönnuðar:	[Signature]
Dags:	28.03.2019	Teiknað:	H.A
Hannað:	VJ	Yfirfarið:	VJ
Verk nr.:	1802150	Teikninga nr.:	P007
		Undirskrift hönnuðar:	[Signature]
		Kennitala:	020561-4739
		Kennitala:	281278-2239