



Sampykkt bann  
24. maí 2019  
Byggingarfulltrúinn / Hafnarfirði

Skýringar:

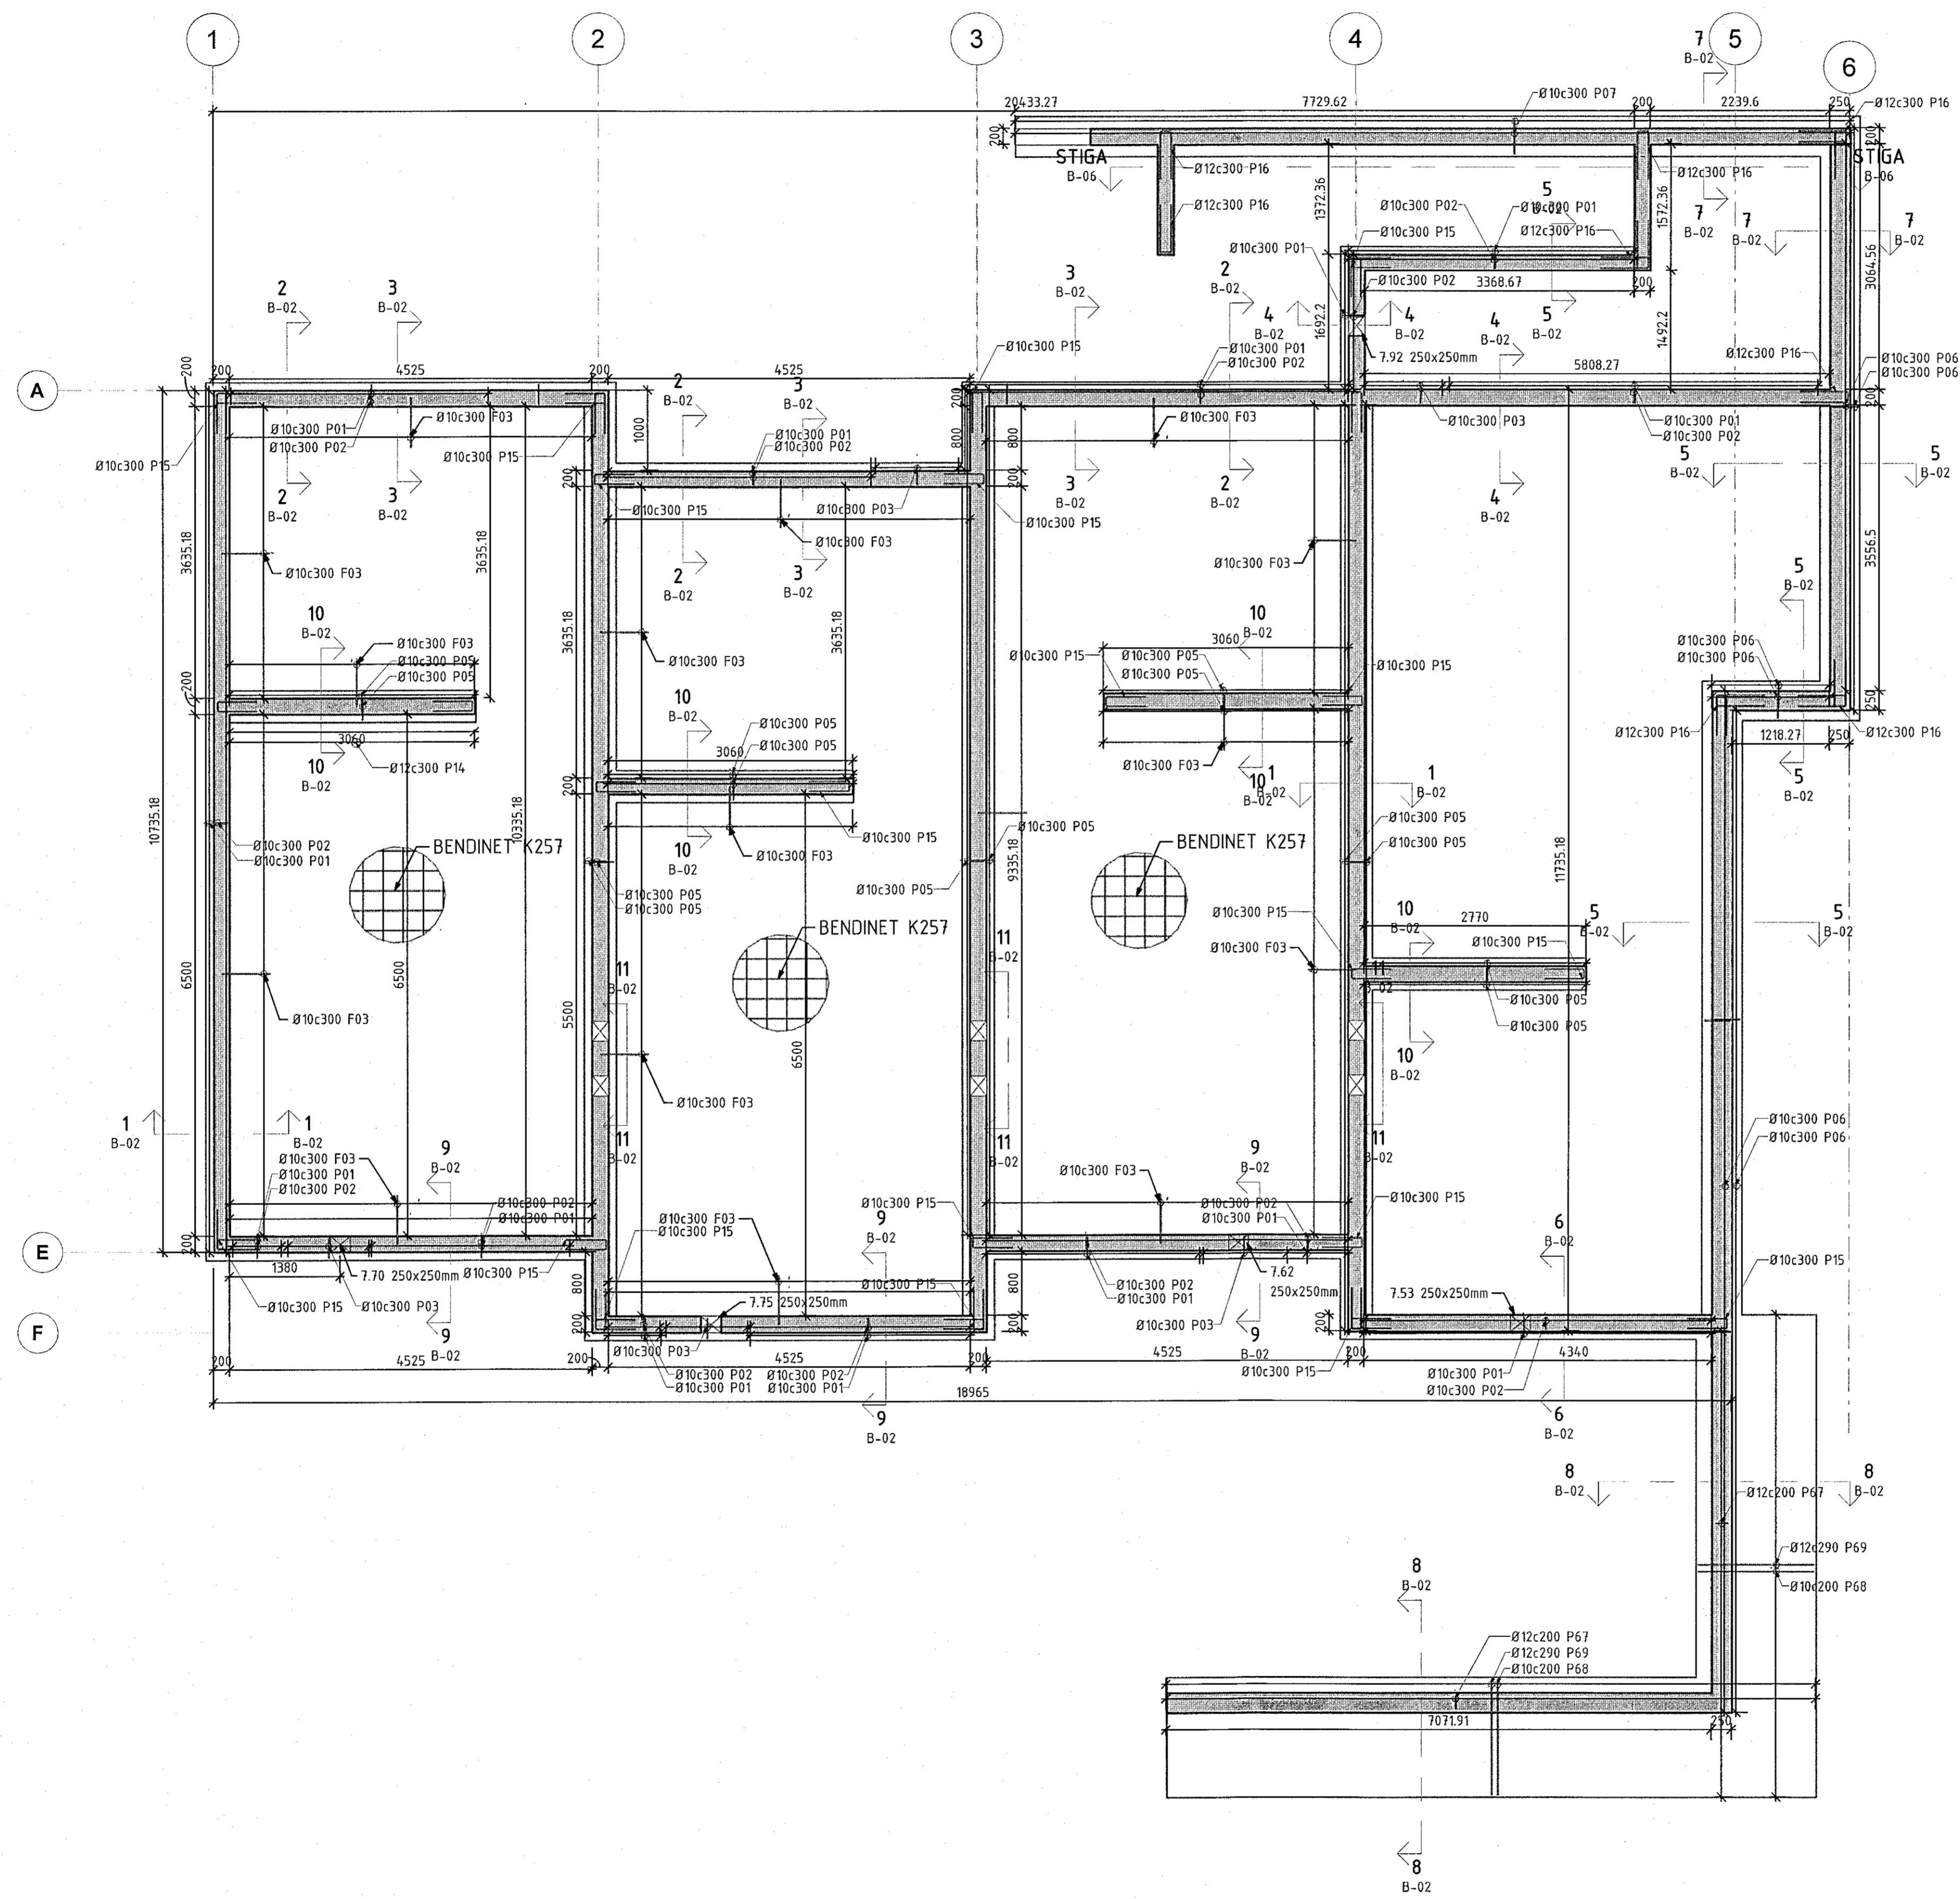

Breyting:	Hverju breytt:	Dags.:	Breytt af:	Yfirf.
-----------	----------------	--------	------------	--------

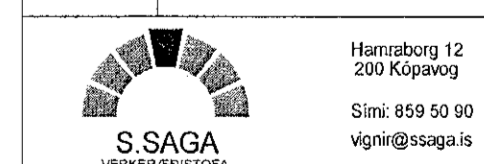

ARNARHRAUN 50  
HAFNAFIRÐI

GRUNNMYND SÖKKLAR

Skv.:	Bláskaut	A1	Fig.	BURDARPOL
Skjalnúmer teikningar:			Undirskrift hönnuðar:	
Dags:	10.04.2019	Teiknað:	EWL	Kennitala: 020551-4749
Hannað:	VJ	Yfirfarð:	VJ	Undirskrift hönnuðar:
Verknr.:		Teikninganr.:		Kennitala:
18021-50 B-01				281278-2239