


**Áritun byggingarfulltrúa:**  
(Notkun þessarar teikningar er óheimil án áritunar byggingarfulltrúa)

Sampykkt þann  
**24. maí 2019**  
Byggingarfulltrúinn í Hafnarfirði

**Skýringar:**

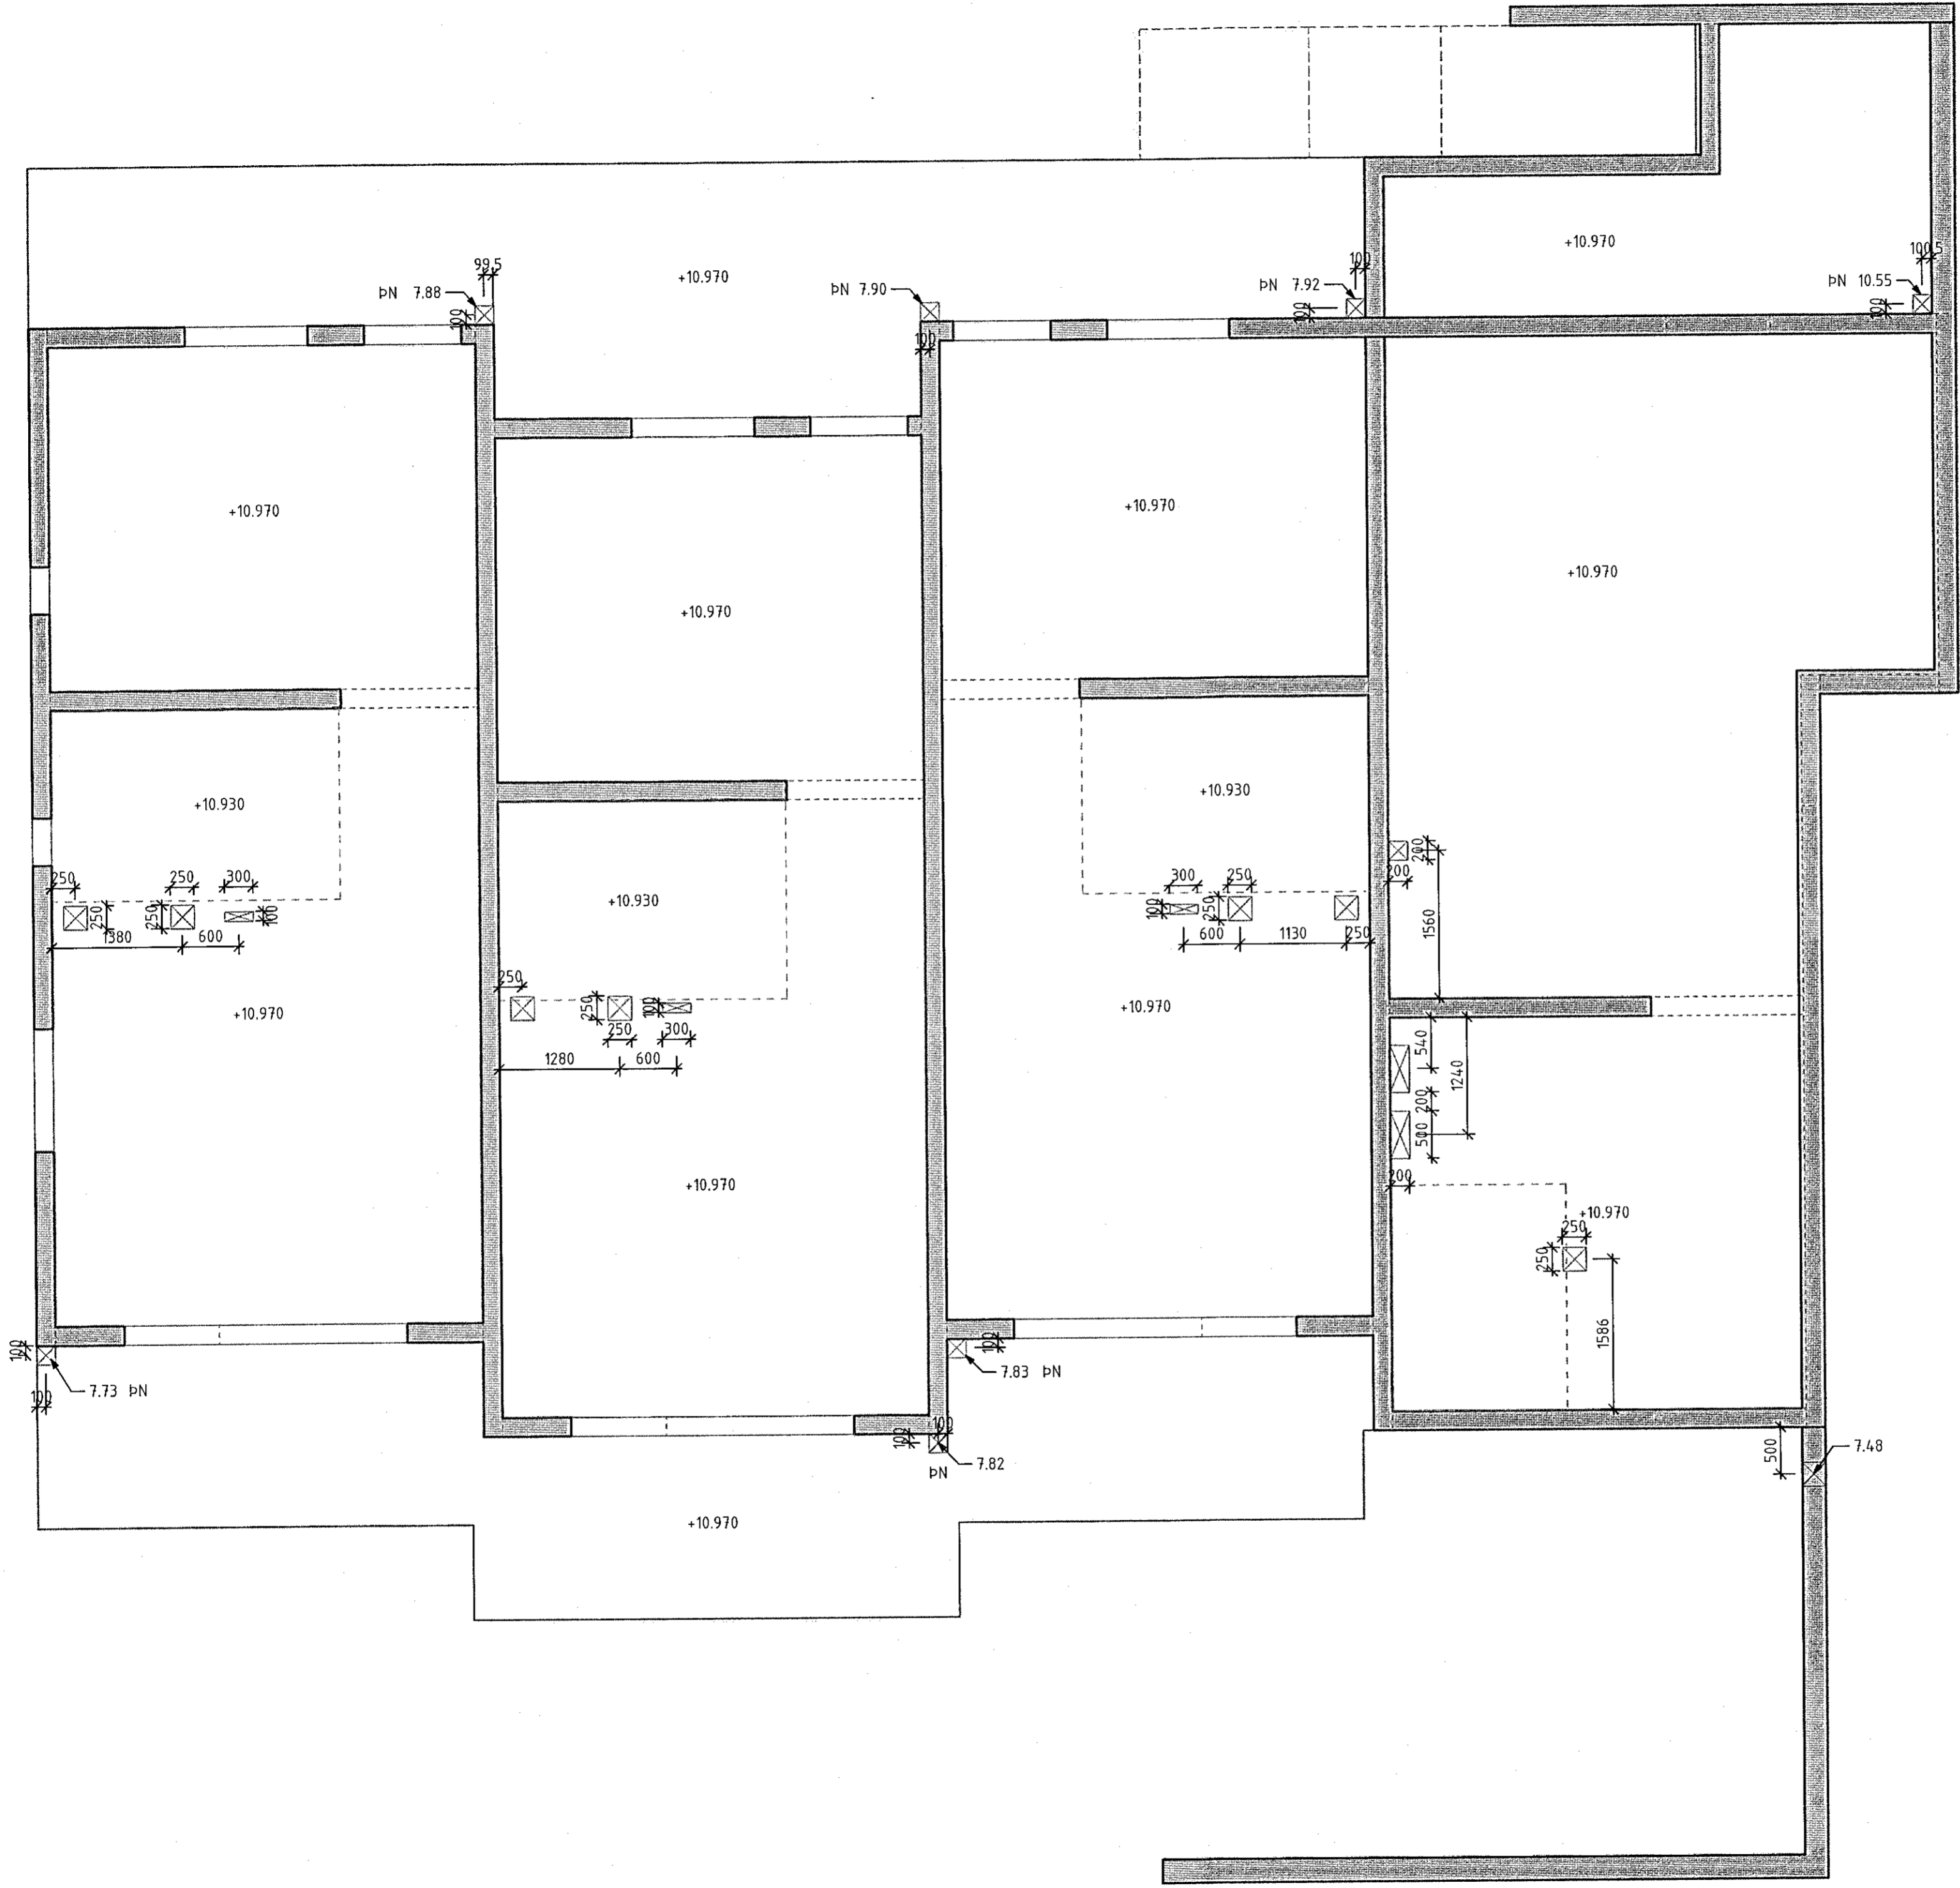

Breyting:	Hverju breytt:	Dags:	Breytt af:	Yfir:
-----------	----------------	-------	------------	-------

**S.SAGA**  
VERKFRÆÐISTOFA

Hafnarborg 12  
Kópavog  
Sími: 859 50 90  
vignir@ssaga.is

**ARNARHRAUN 50**  
HAFNAFIRÐI

**GRUNNMYND PLÖTU YFIR 1. H GATAPLAN ÚRTÖK OG LÆKKANIR I PLÖTU**

Mkv.: 1:50	Bláskjötur: A2	Fag: BURÐARVIRKI
Skjal nafn teikningar:	Undirskrift hönnuðar:	
Dags: 10.04.2019	Teiknað: EWL	Kennitala: 020561-4759
Hannað: VJ	Yfirfarið: VJ	Undirskrift aðalhönnuðar:
Verknr.: 18021-50	Teikningarnr.: B-10	Kennitala: 281278-2239