


ÁSÝND NORDUR-VERKTEIKNING
1:50

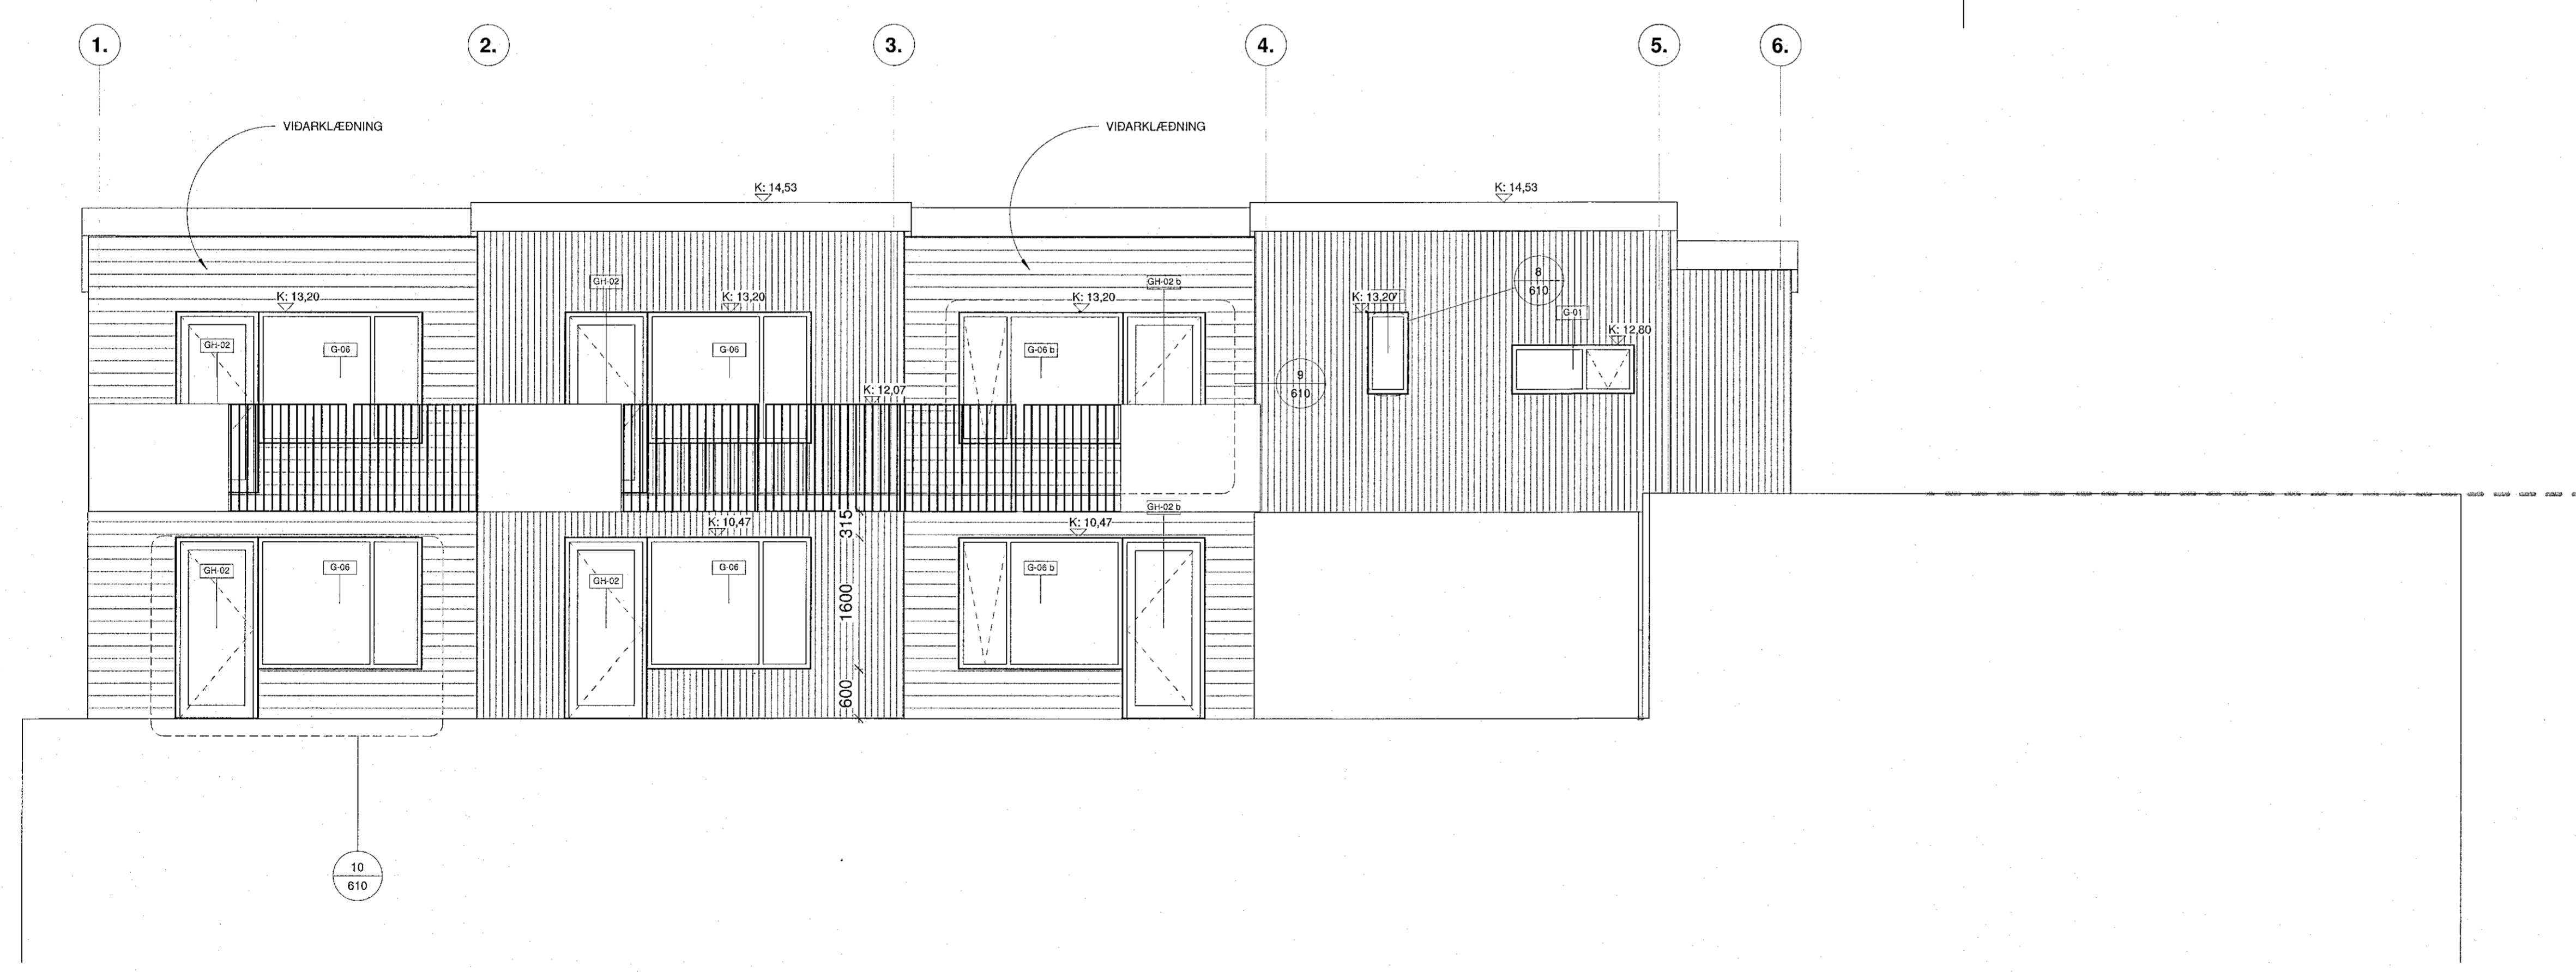


ÁSÝND SUDUR-VERKTEIKNING
1:50

ARNAHRÁUN 50
VERKNAFI EISANDI
BÚSETURKJARNI
TEGLAND VERKS

VERKTEIKNING
ÁSÝNDIR

LANDNÚMÉR: L217342
STAÐGR.: 1400-1-02800500
MHL: 01
MKV: 1:50
EILAEST/ERB: A1
ÚTGAFA DAGS: 06.03.2019
TEIKNAD: SBJ

1825 **603**
VERKNAFI RAÐNIF ÚTGAFA

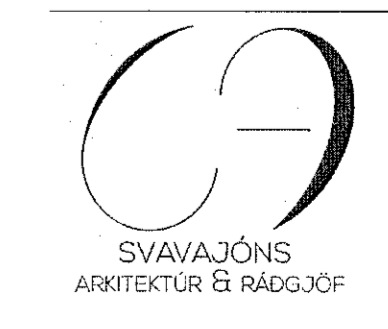

Svava Björk Jónsdóttir kt: 2812782239
Hönnuður - aðal/seyppdráttá
Svava Björk Jónsdóttir kt: 2812782239
Hönnuðarsjóh

Öll mál eru í mm. Mælið ekki á teikningum. Öll mál athugist á staðnum. Ósamræmi í teikningum og vafaströð skal tilkynna arkitektum strax.