




Samþykkt þann
24. maí 2019
Byggingafulltrúinn í Hafnarhöfði

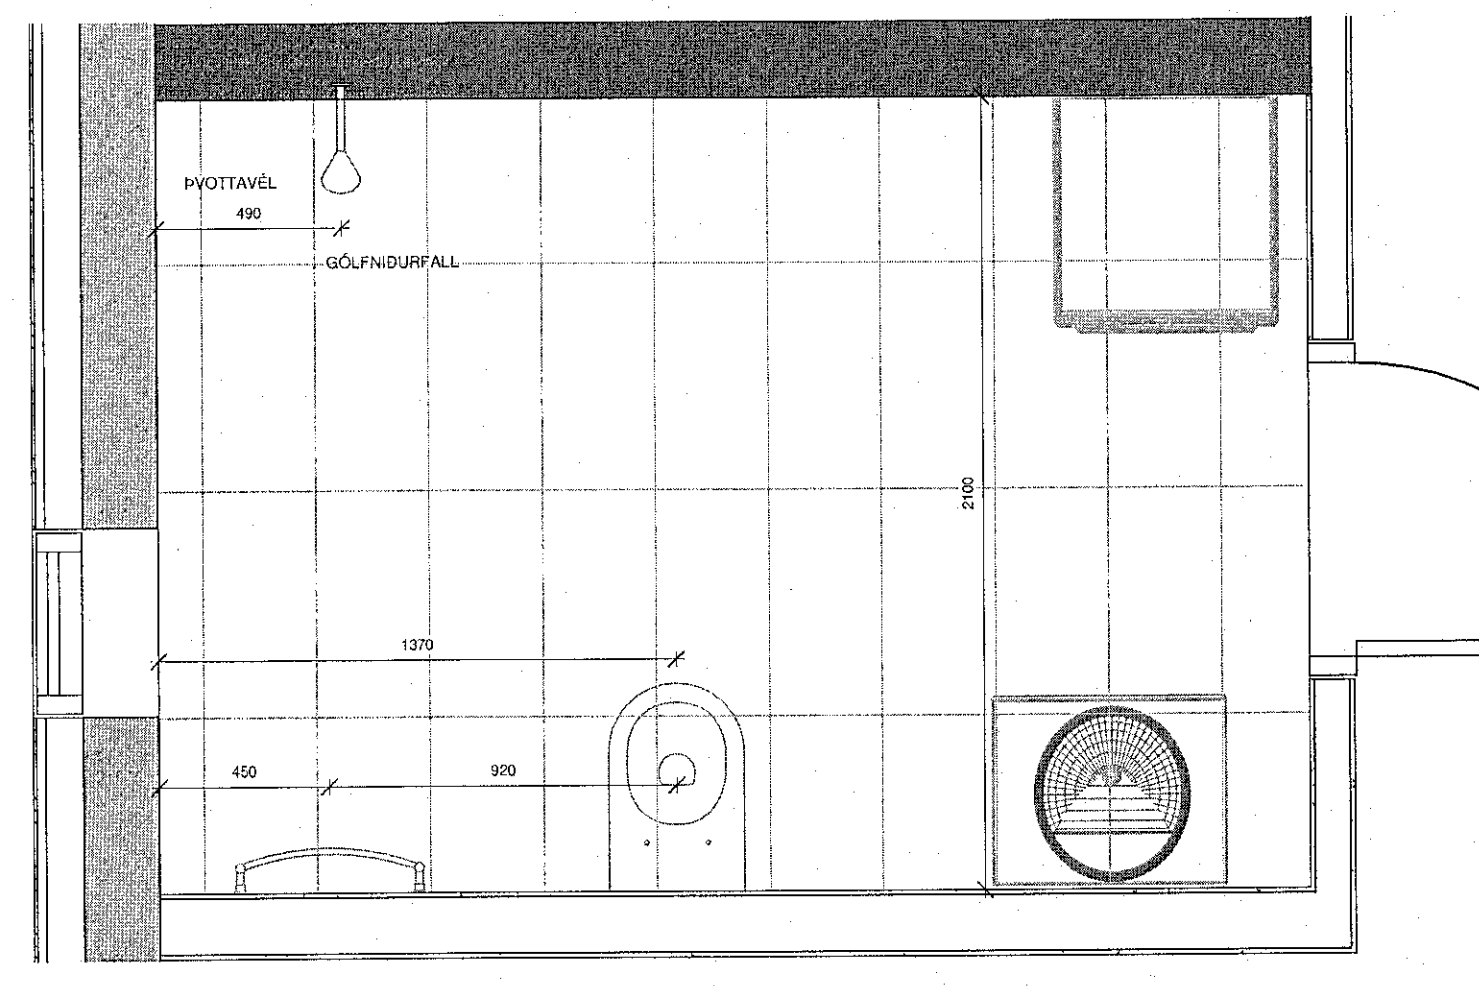


GRUNNMÝND-BADHERBERGI - HEFDBUNDIÐ A
1:20

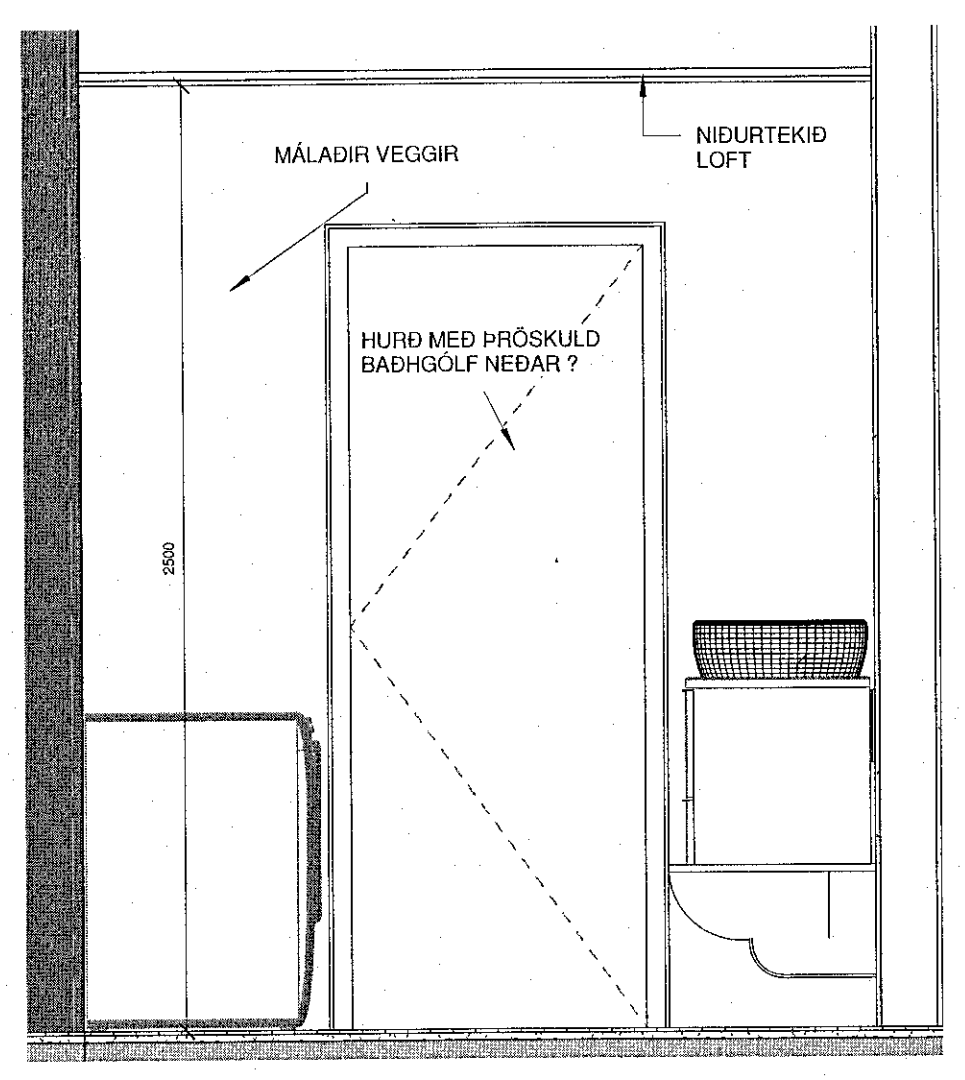


ÁSÝND BADHERBERGI_A AUSTUR VEGGUR
1:20

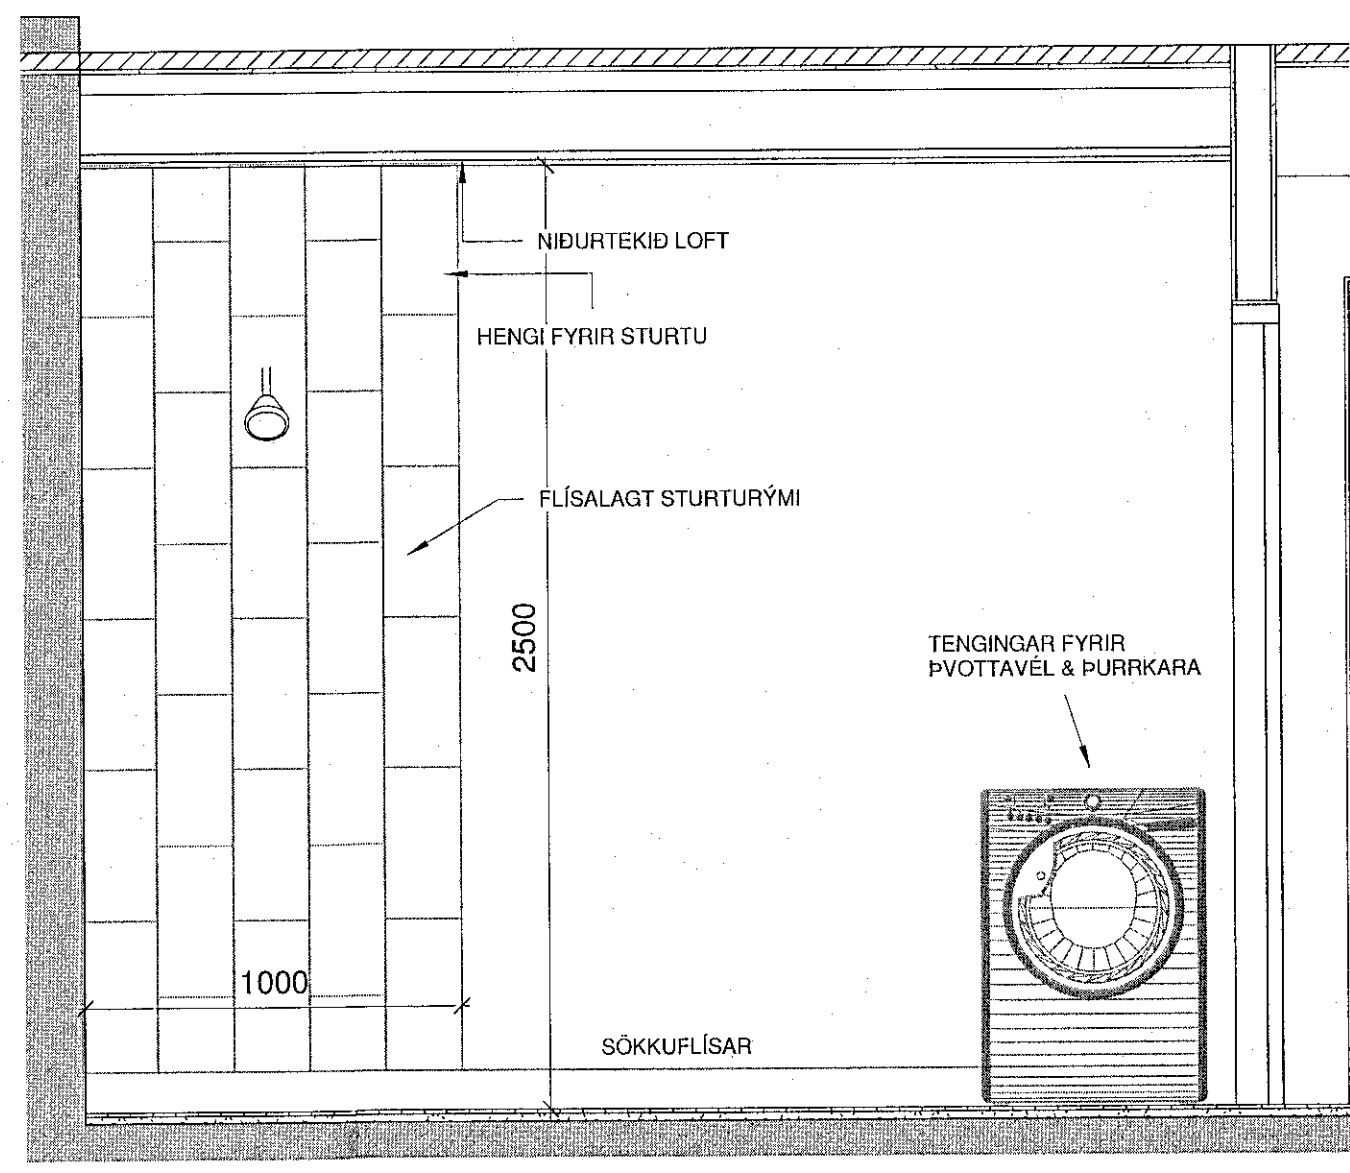

ÁSÝND BADHERBERGI_A NORÐUR VEGGUR
1:20

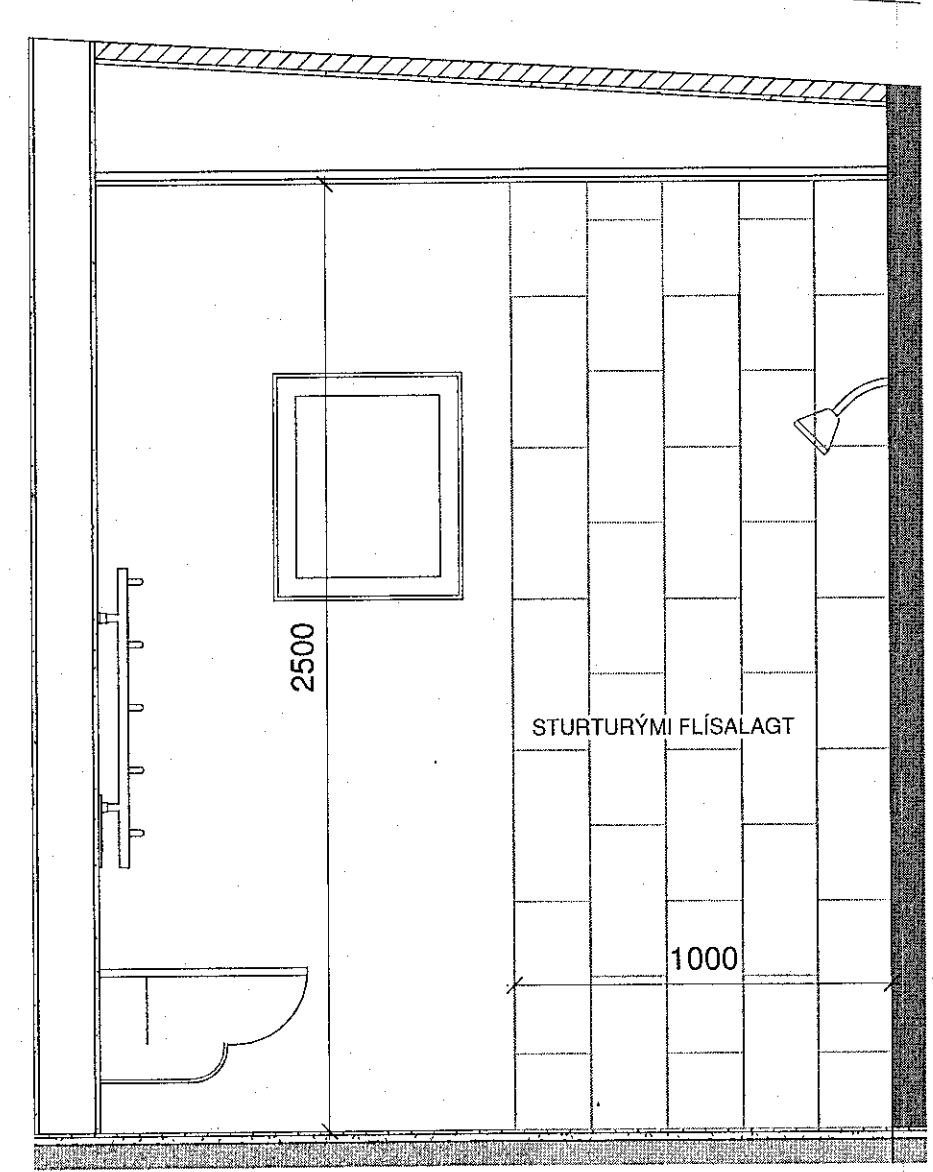

ÁSÝND BADHERBERGI_A VESTURVEGGUR
1:20

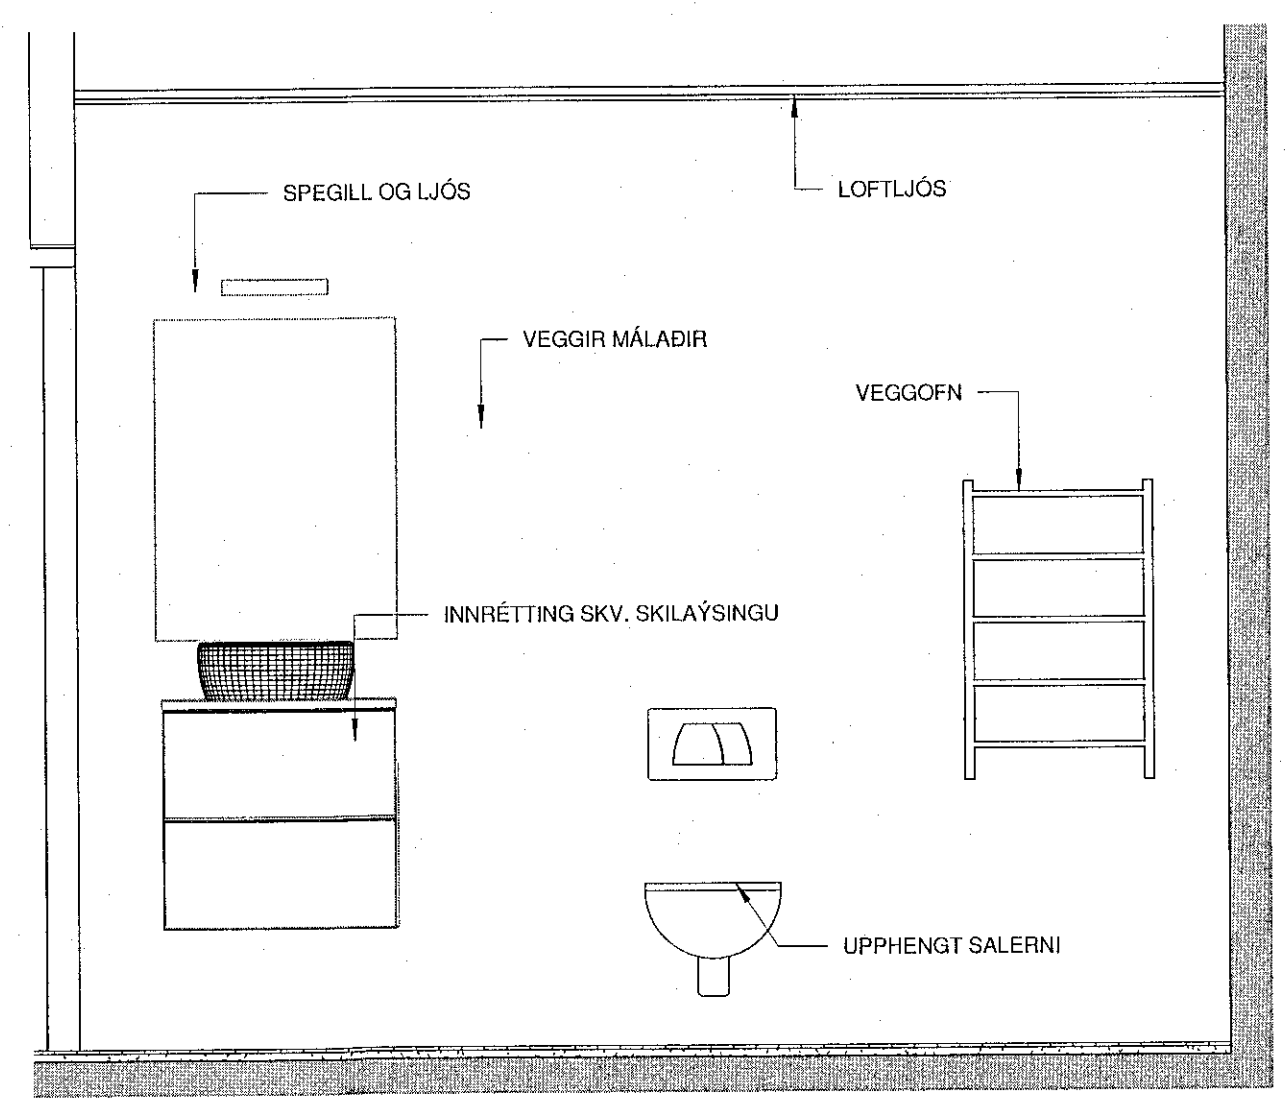

ÁSÝND BADHERBERGI_A SUÐURVEGGUR
1:20

Öll mál eru í mm. Málhó ekki af teikningum. Öll mál athugið á staðnum. Ósamræmi í teikningum og vafatrúli skal tilkynna arkitektum strax.

Ög | Skýring / Býting | Daga | Teiknað / Vitarð
ARNARHRAUN 50
VERKGAUPI / EIGANDI
BÚSETURKJARNI
TEGUNG VÉRKS

VERKTEIKNING
BADHERBERGI A & B
LANDNÖMUR: L217342
STADGR.: 1400-1-02800500
MHL: 01
MKV.: 1:20
BLADSTÆRD: A1
ÚTGÁFA DAGS: 10.04.2019
TEIKNAD: SBJ

1825 VERNIR 611 -
UTGÁFA

SVAVA JÓNS
ARKITEKTUR & RÁÐGJÖF
Svava Björk Jónsdóttir kt. 2812782239
Hönnuður - aðal/serupplagja
Svava Björk Jónsdóttir kt. 2812782239
Hönnunarstjóri

Laugavegur 178 | Reykjavík | S: 8999958 | svavajons@svavajons.com
ÖLL AFNOT OG AFFRITUN TEIKNINGAR AD HILUTA EÐA I HELDO ER HÁÐ SKIFLEGU LEYFI HÖFUNDA