


MÓTTAKIÐ

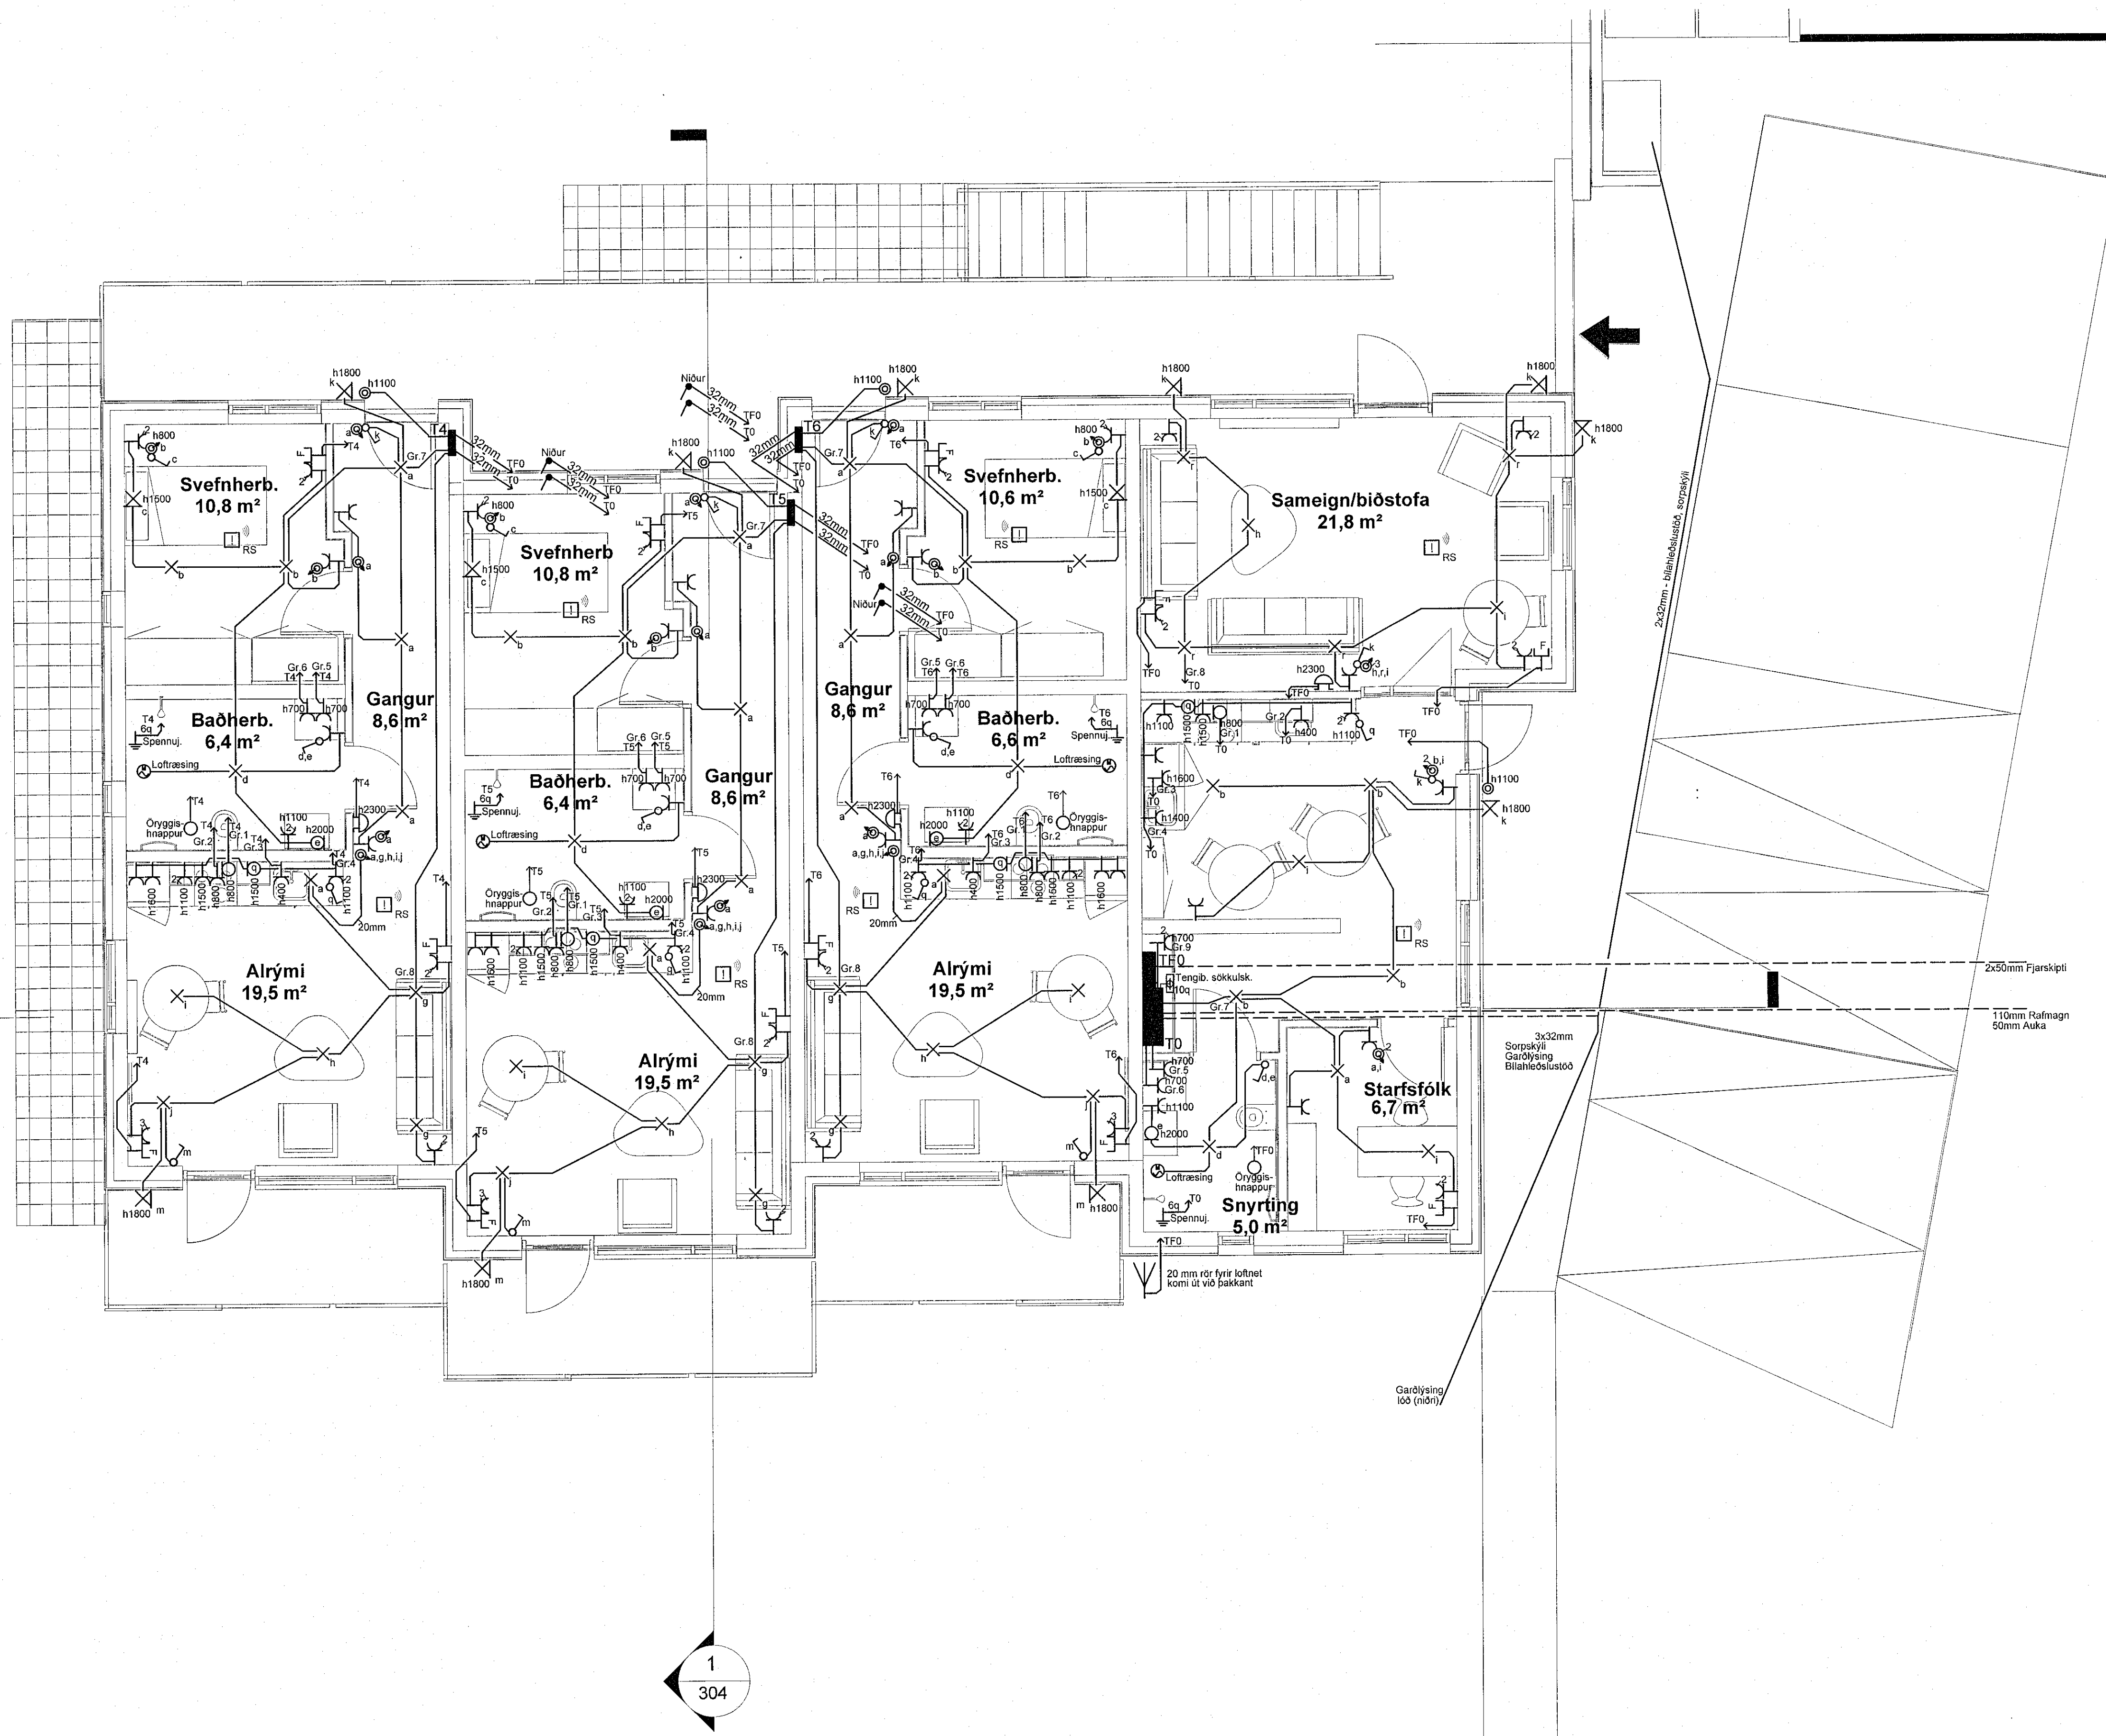

Skýringar á táknum

⊗	Loftljós
⊗	Veggljós
⊙	Innfelt ljós (LED)
○	Veggdós
⊕	Tengill
⊕	Tengill með loki
⊕	Tvöf. innf. tengill í einni rofadós
⊕	Fjarskiptatengill
⊕	Rofi
⊕	Samrofi
⊕	Dimmer
⊕	Prýstirofi
⊕	Prýstirofi virkar með dósadimmer
g*	Plejd kveiking á annarri grein
•	Lögn fer á neðri hæð
•	Lögn fer á efri hæð
⊕	Jarðbinding
⊕	Lögn fer í töflu
⊕	Dyrabjalla
⊕	Hitastillirofi
⊕	Ljóssemi
⊕ RS	Reykskynjari þráðlaus
⊕ RS	Reykskynjari
⊕	Neyðarlýsing
⊕	Hreyfiskynjari
⊕	Strenglögn neðanjarðar
⊕	Blásari / dæla / mótör
⊕	LED Driver, ef ekki sambyggður ljósi
⊕	Dósadimmer
⊕	Bluetooth sendieining

1
304

B					
A					
NR.	DAGS.	BREYTING			
VERK NR.	2019-08	TEIKNING NR.	R02.0		
VERSIÓN	Amarhraun 50				
HEITI TEIKNINGAR	Grunnmynd lág- og smáspennulagnir				
KVARN	1:50	A1	DAGS.	12.3.2019	BREYTING
ÁKASSAD	HSH	TEIKNAD	HSH	VEIÐAFAR	
ARTIÐ/ÞRÖGULAK	H. Skuli	ÁRBEIÐ HÖNNUNARSTJÓRA	Ólafur Björn 281278	2237	
BELKOD AB - Ekvägen 6 - 518 42 Spåreken - Sverige					
Höskuldur Skúli Haggrímsson					
06059-4289					
hsh@belkod.se					
+46 76 836 75 30					
BELKOD					