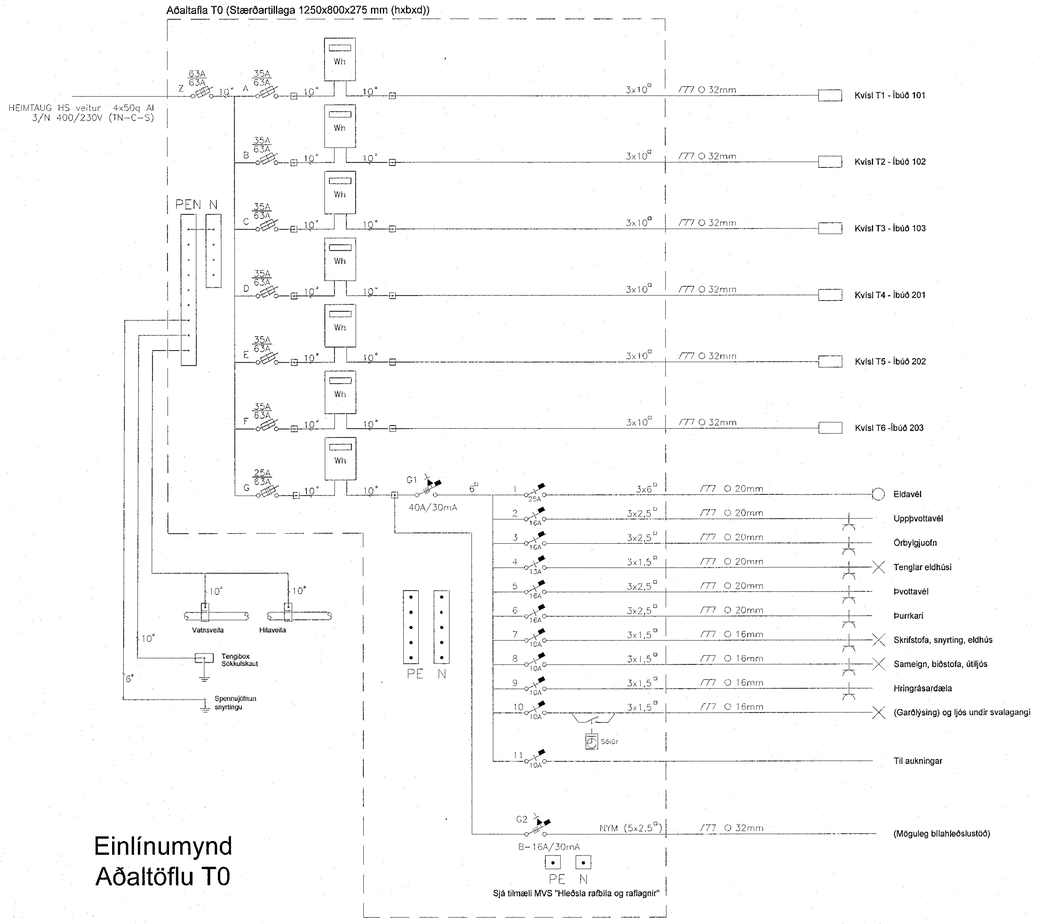

Einlínumynd
Aðaltöflu T0

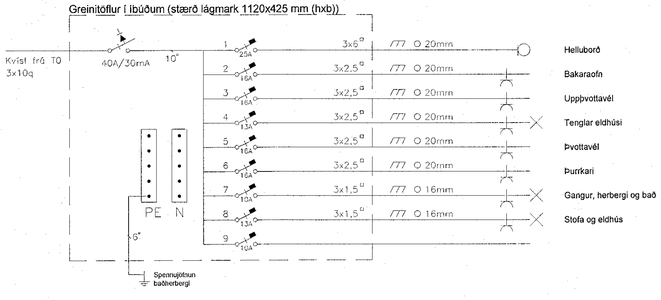

Einlínumynd
Greinitaflna

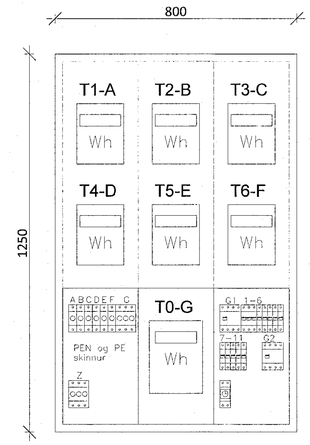

Tillaga að uppbyggingu
Aðaltöflu T0

MÓTTEKIÐ

NR.	DAGS.	BREYTING
B		
A		

VERK NR.	TEIKNING NR.
2019-08	R04.0

VERKHEITI
Arnarhraun 50

HEITI TEIKNINGAR
Einlínumyndir og töflur

KVARÐI	DAGS	BREYTING
1:50/500 A1	12.3.2019	
HANNAÐ HSH	TEIKNAÐ HSH	YFIRFARIÐ

ÁRITUN HÖNNUNARAÐILA: Á. Skúli
ÁRITUN HÖNNUNARSTJÓRA: Arnar Bjd 2012522237.

Höskuldur Skúli Hallgrímsson
060569-4289
hsh@belkod.se
+46 76 836 75 30

BELKÖD AB - Ekvägen 6 - 518 42 Sjömarken - Sverige