
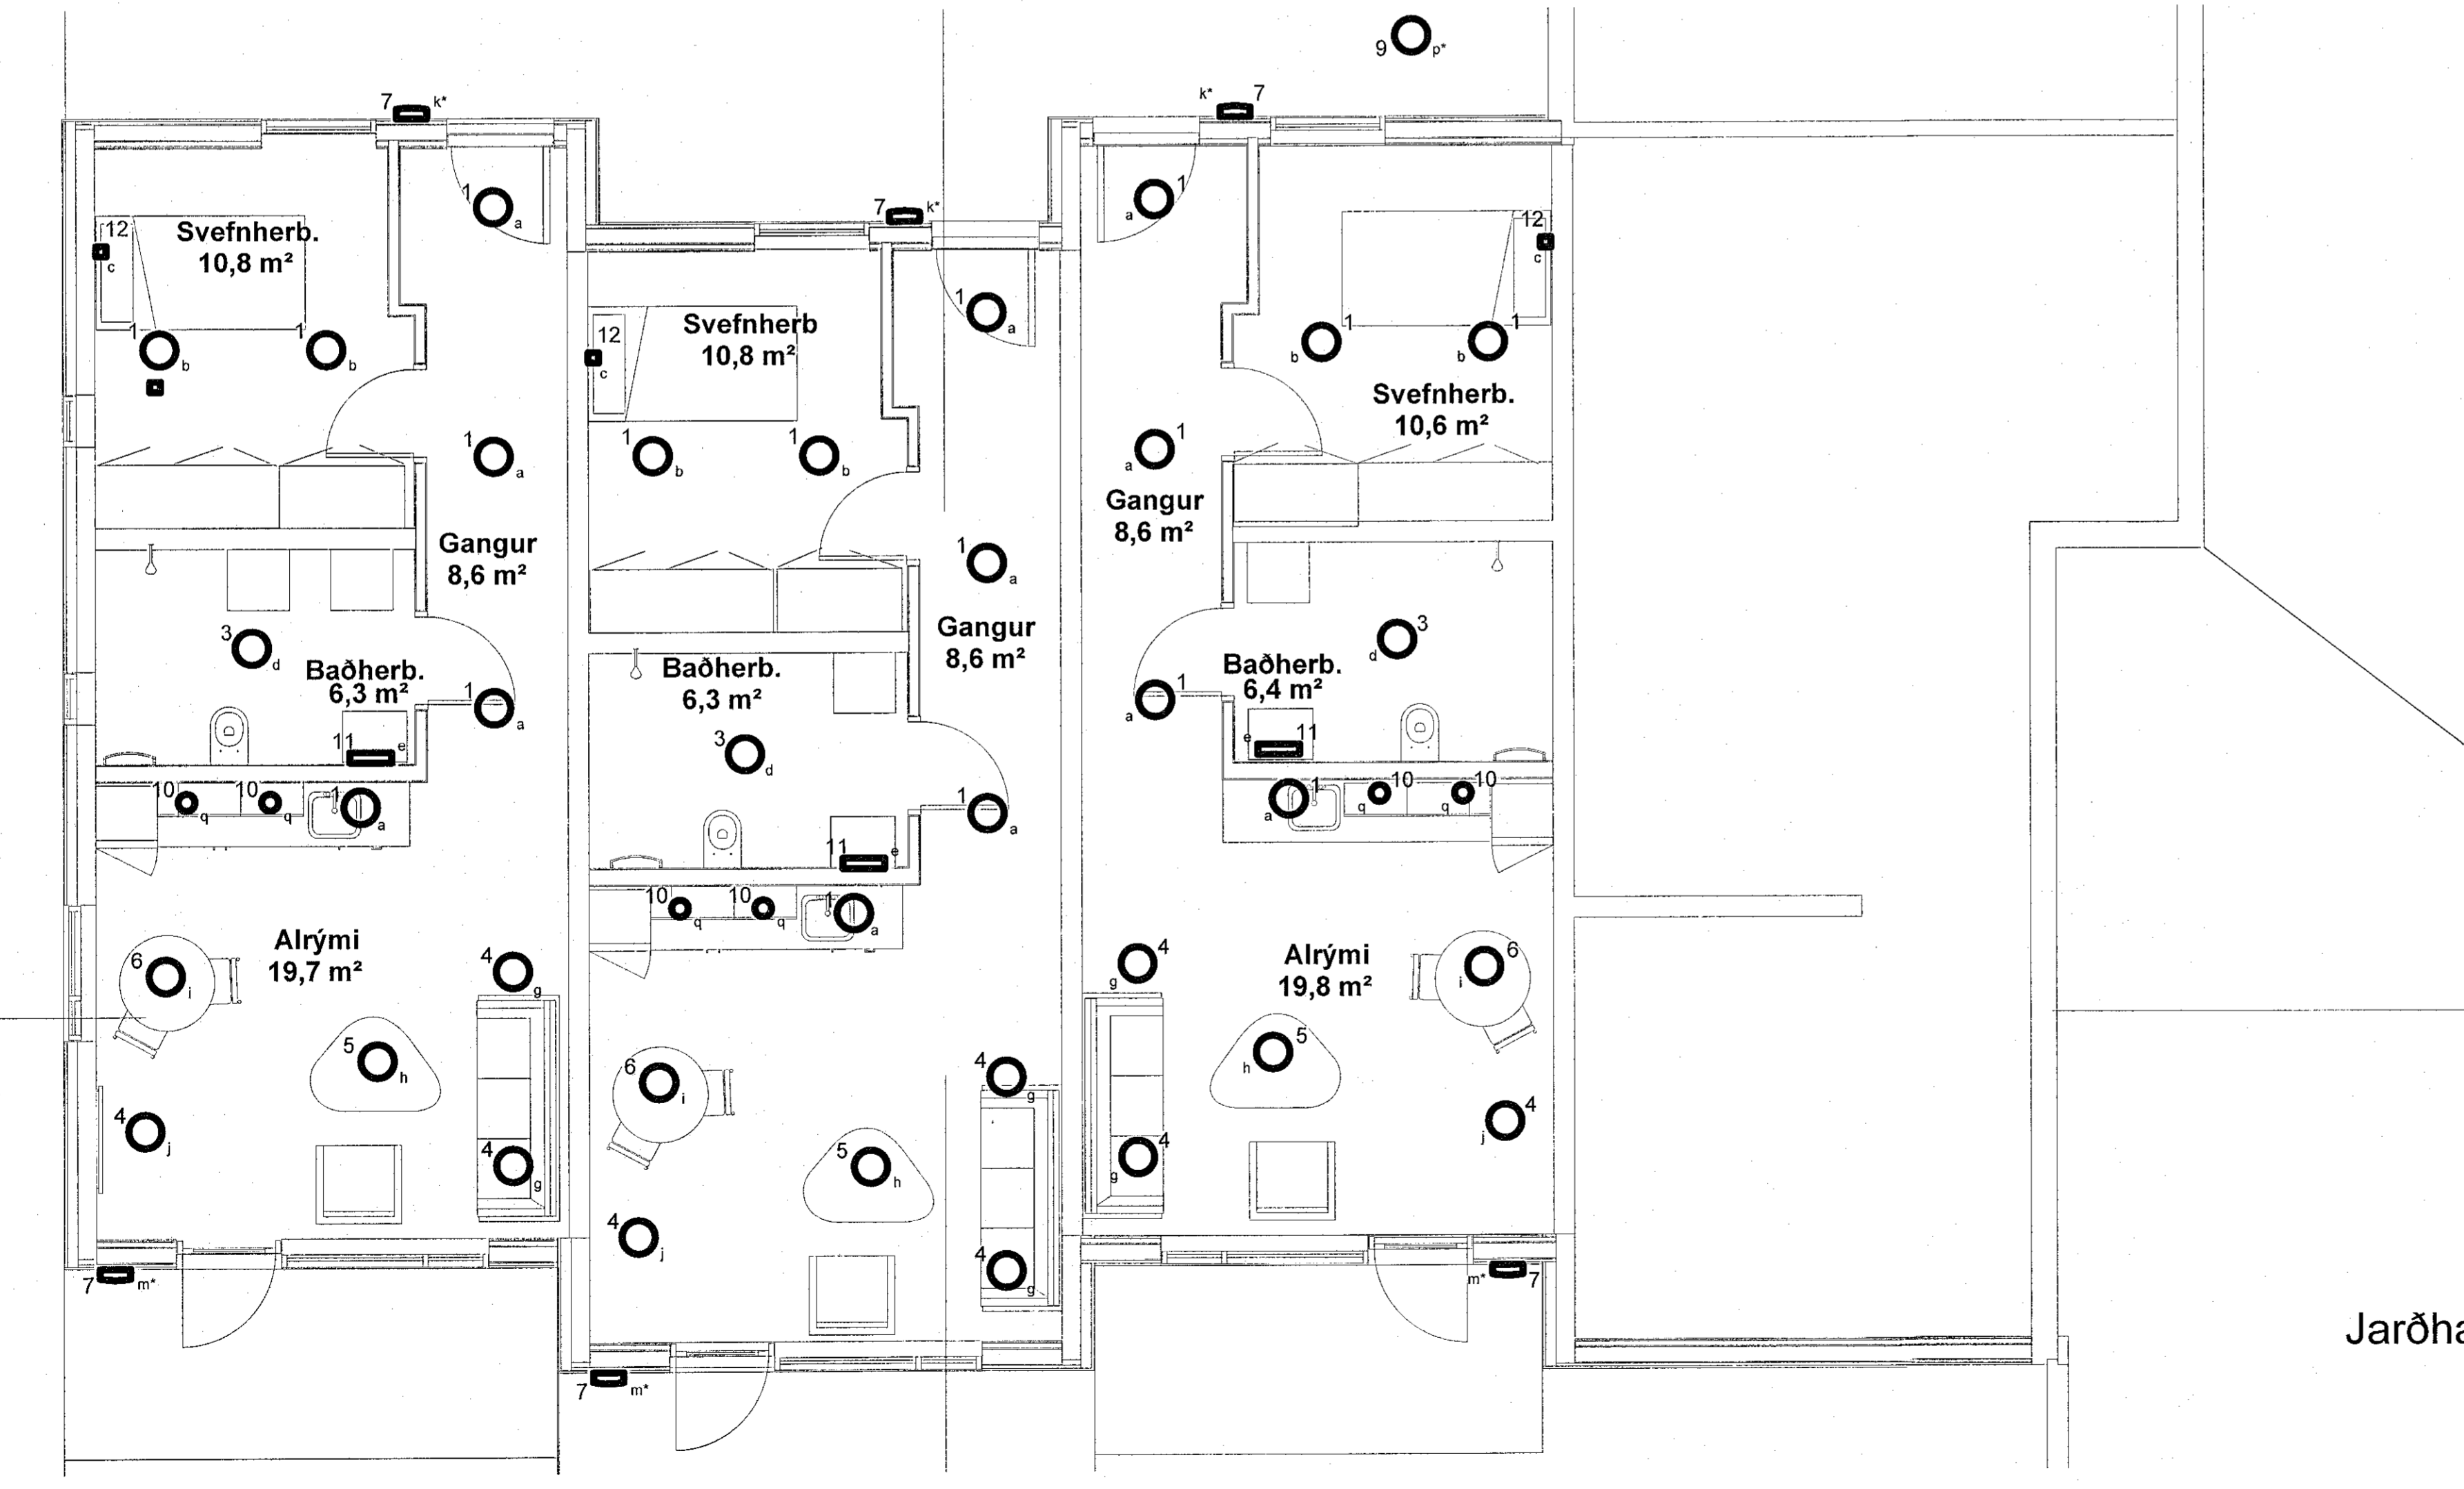


1. hæð

Birtumagn lampa (lúmen)er aðeins til viðmiðunar.

Nr.	Kveiking	lm	Lampi	Skýring	Viðmiðunarlampi
1	a	800-1000	Opal kúpull LED		CEBE Lupis LED 260 Opal (7533905)
1	b	800-1000	Opal kúpull LED		CEBE Lupis LED 260 Opal (7533905)
2	r	1200-1400	Opal kúpull LED		CEBE Lupis LED 380 Opal (7533907)
3	d	1500-1700	Opal kúpull LED		CEBE Helius LED 360 20W (7533335)
4	g	400-700	Kastari eða innfellt LED (driver ef LED)	Djúp dós sem taki driver og innfældan LED	Designlight DB-239MW (7468325)
4	j	400-700	Kastari eða innfellt LED (driver ef LED)	Djúp dós sem taki driver og innfældan LED	Designlight DB-239MW (7468325)
5	h	1000-1300	Hangandi lampi		
6	i	1000-1300	Hangandi lampi		
7	m*	300-500	Vegglampi rakap. LED (* = innbyggð birtustýring)		CEBE Dot skärm vit Skymn (7703011)
7	k*	300-500	Vegglampi rakap. LED (* = innbyggð birtustýring)		CEBE Dot skärm vit Skymn (7703011)
9	p*	1400-1700	Rakabéttur opal kúpull LED (* = innbyggð birtustýring)		CEBE Dot Ring vit Skymn (7703020)
10	q	250-300	LED skápaljós (driver)	Driver komi í innréttingu við dós	Designlight Q31-MW (7465781)
11	e	800-1100	LED spegilljós (driver)	Kemur með innréttingu?	
12	c	400-600	Vegglampi	Kemur við rúm í svefnherbergi	

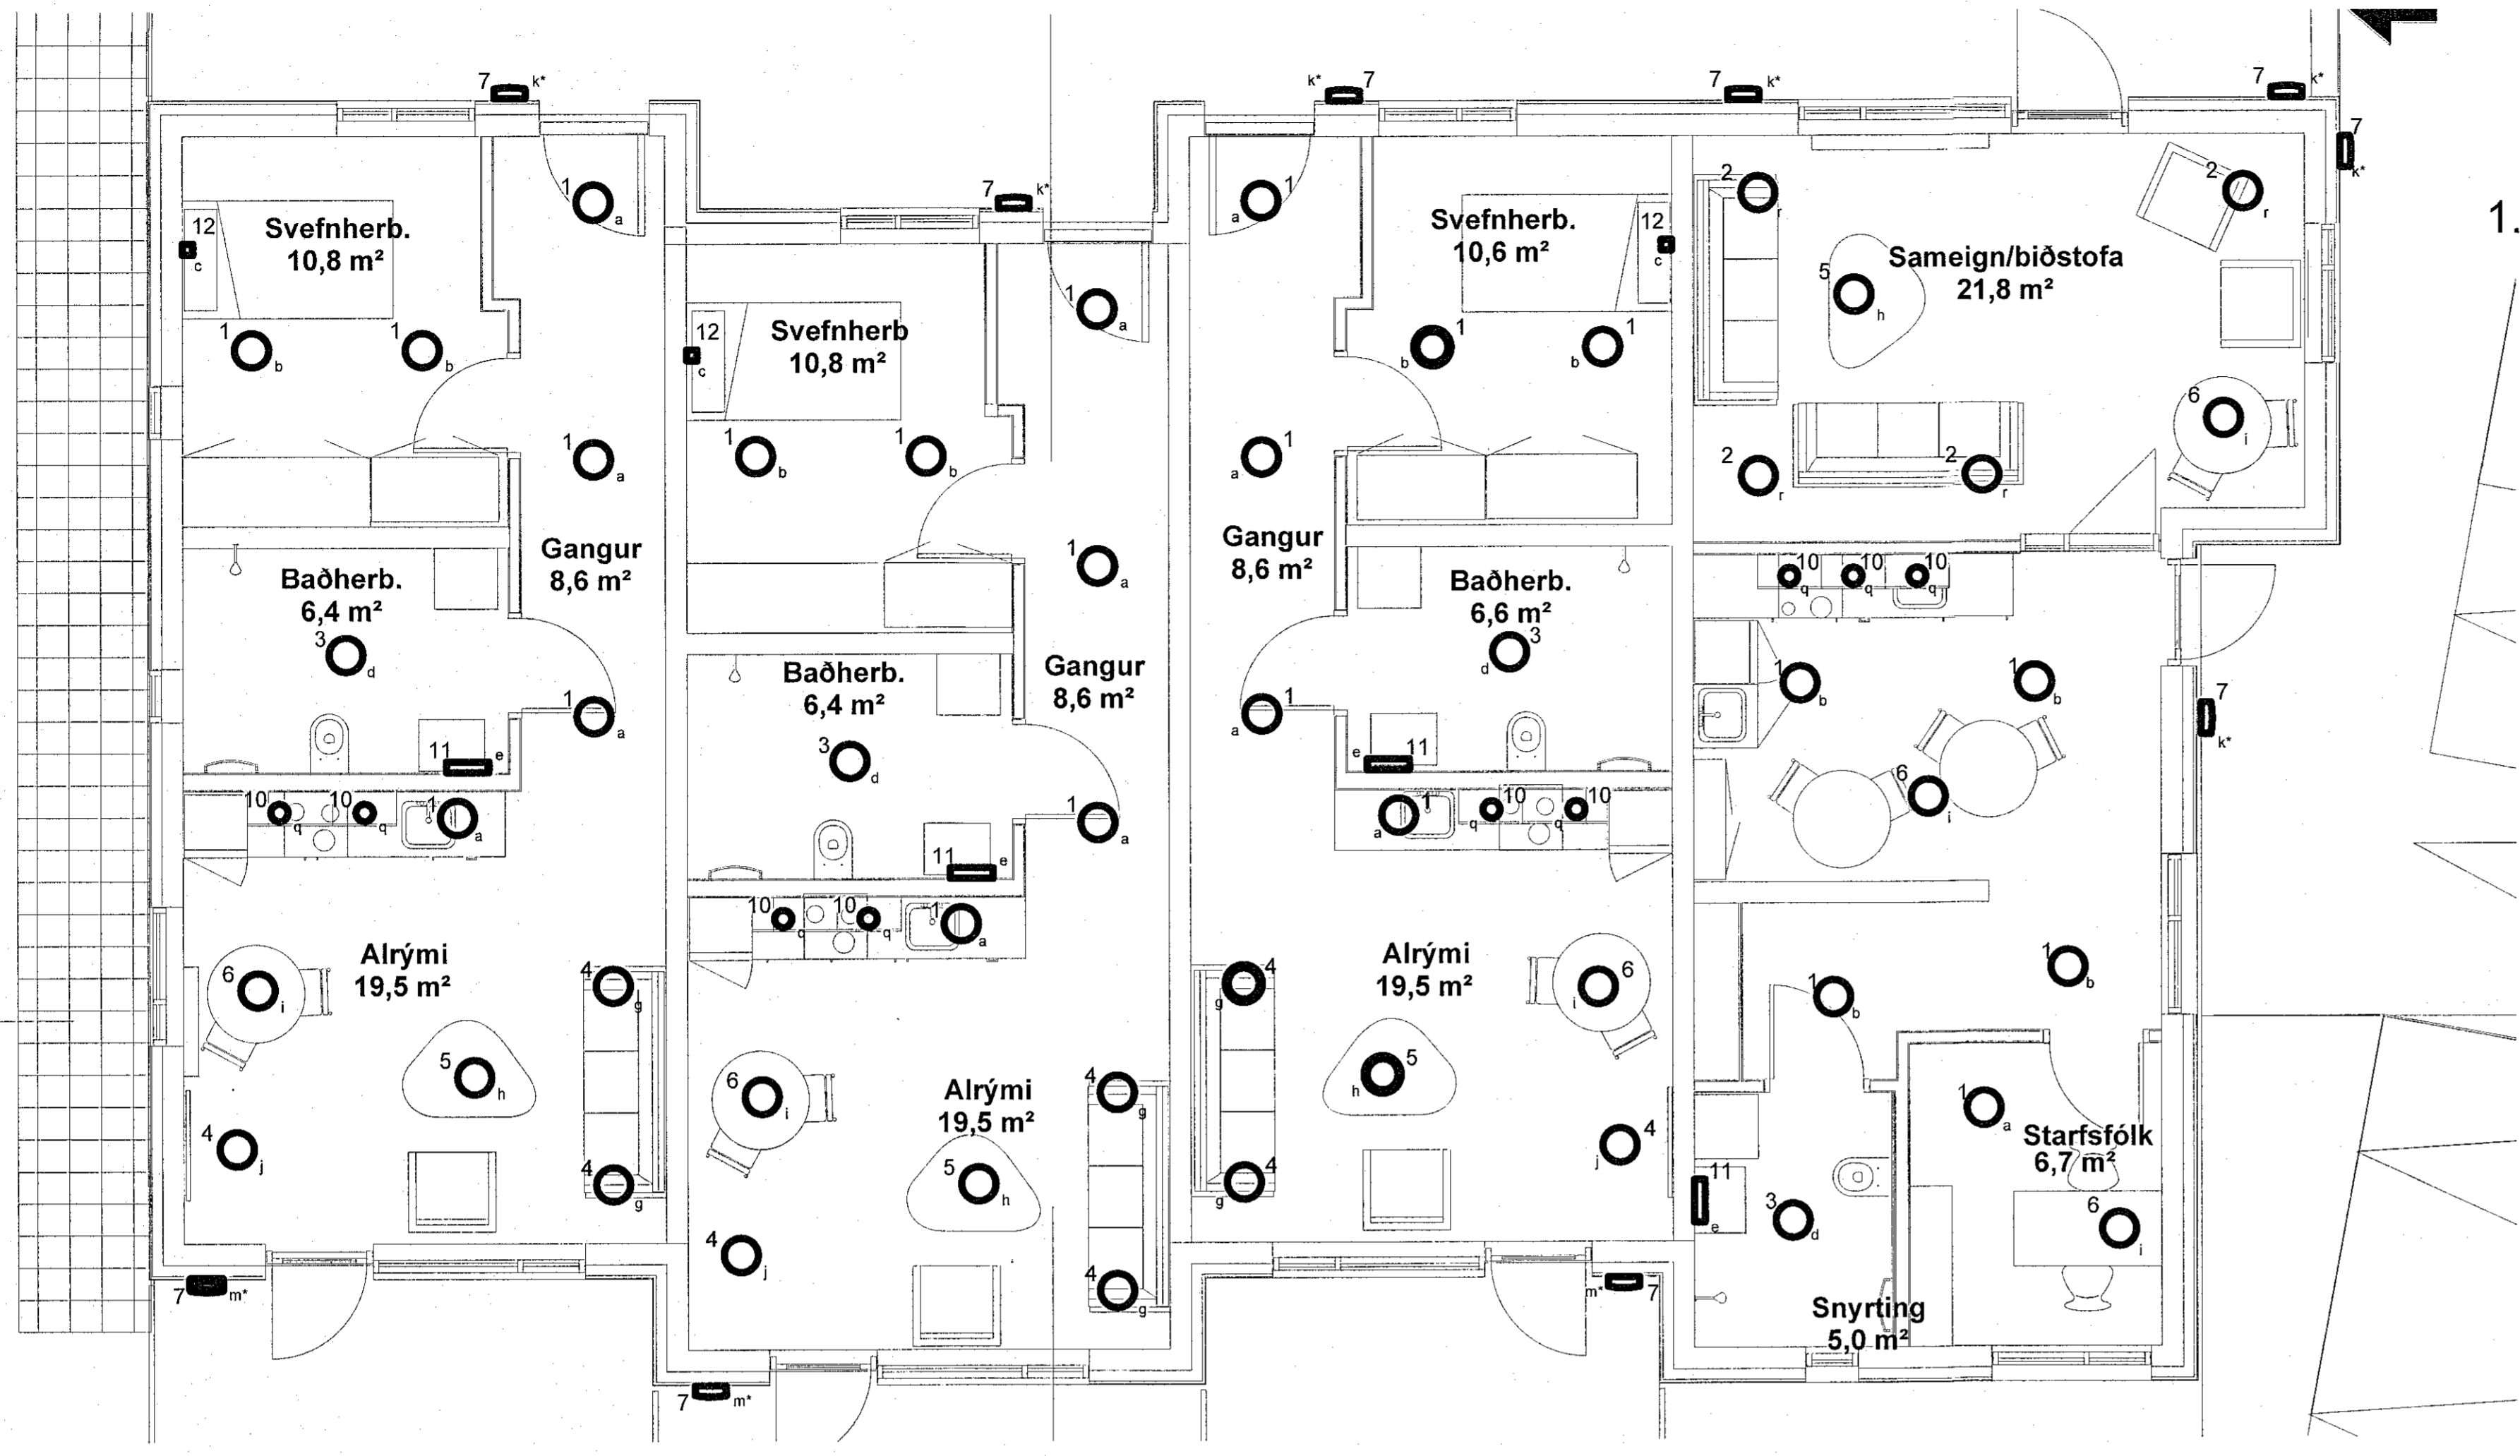

Jarðhæð

B	
A	
DL	DRAGS BÆYTING
VEKJUSÍÐA	TEKJUSÍÐA
2019-08	R06.0
VERKHEITI	
Arnarhraun 50	
HEITI TEIKNINGAR	
Lampaplan	
SVARSI	DRAGS
L:50	A1
12.3.2019	BÆYTING
DRAGS	TEIKNAD
HSH	HSH
VEFFARID	
ARTIÐS HÖNDUÐAN	ÁRÐUN HÖNDUÐANSTÖÐA
H. Skuli	Svan B 2812832231
Höfundur: Skóli Hallgrímsson 060569-4289 hsh@belkod.is +46 76 836 75 30	BELKOD AB - Dvärgen 6 - 518 92 Spomarken - Sverige <b>BELKOD</b>