


Samþykkt þann
14 MAY 2019
Byggingarfulltrúinn í Hafnarfirði
F.h. Sigurður Steinar Jónsson

ADALHÖNNUNUR


Guðmundur Hjalton

ÚTG.	DAGS.	ÚTGÁFUERILL	HANNAÐ TEKNI. YFIRF.
B1	27.12.18	Breyta frárennsli og bæta við skjöm	GH
B2	04.03.19	Dæluþunnur og dæluögn	GH

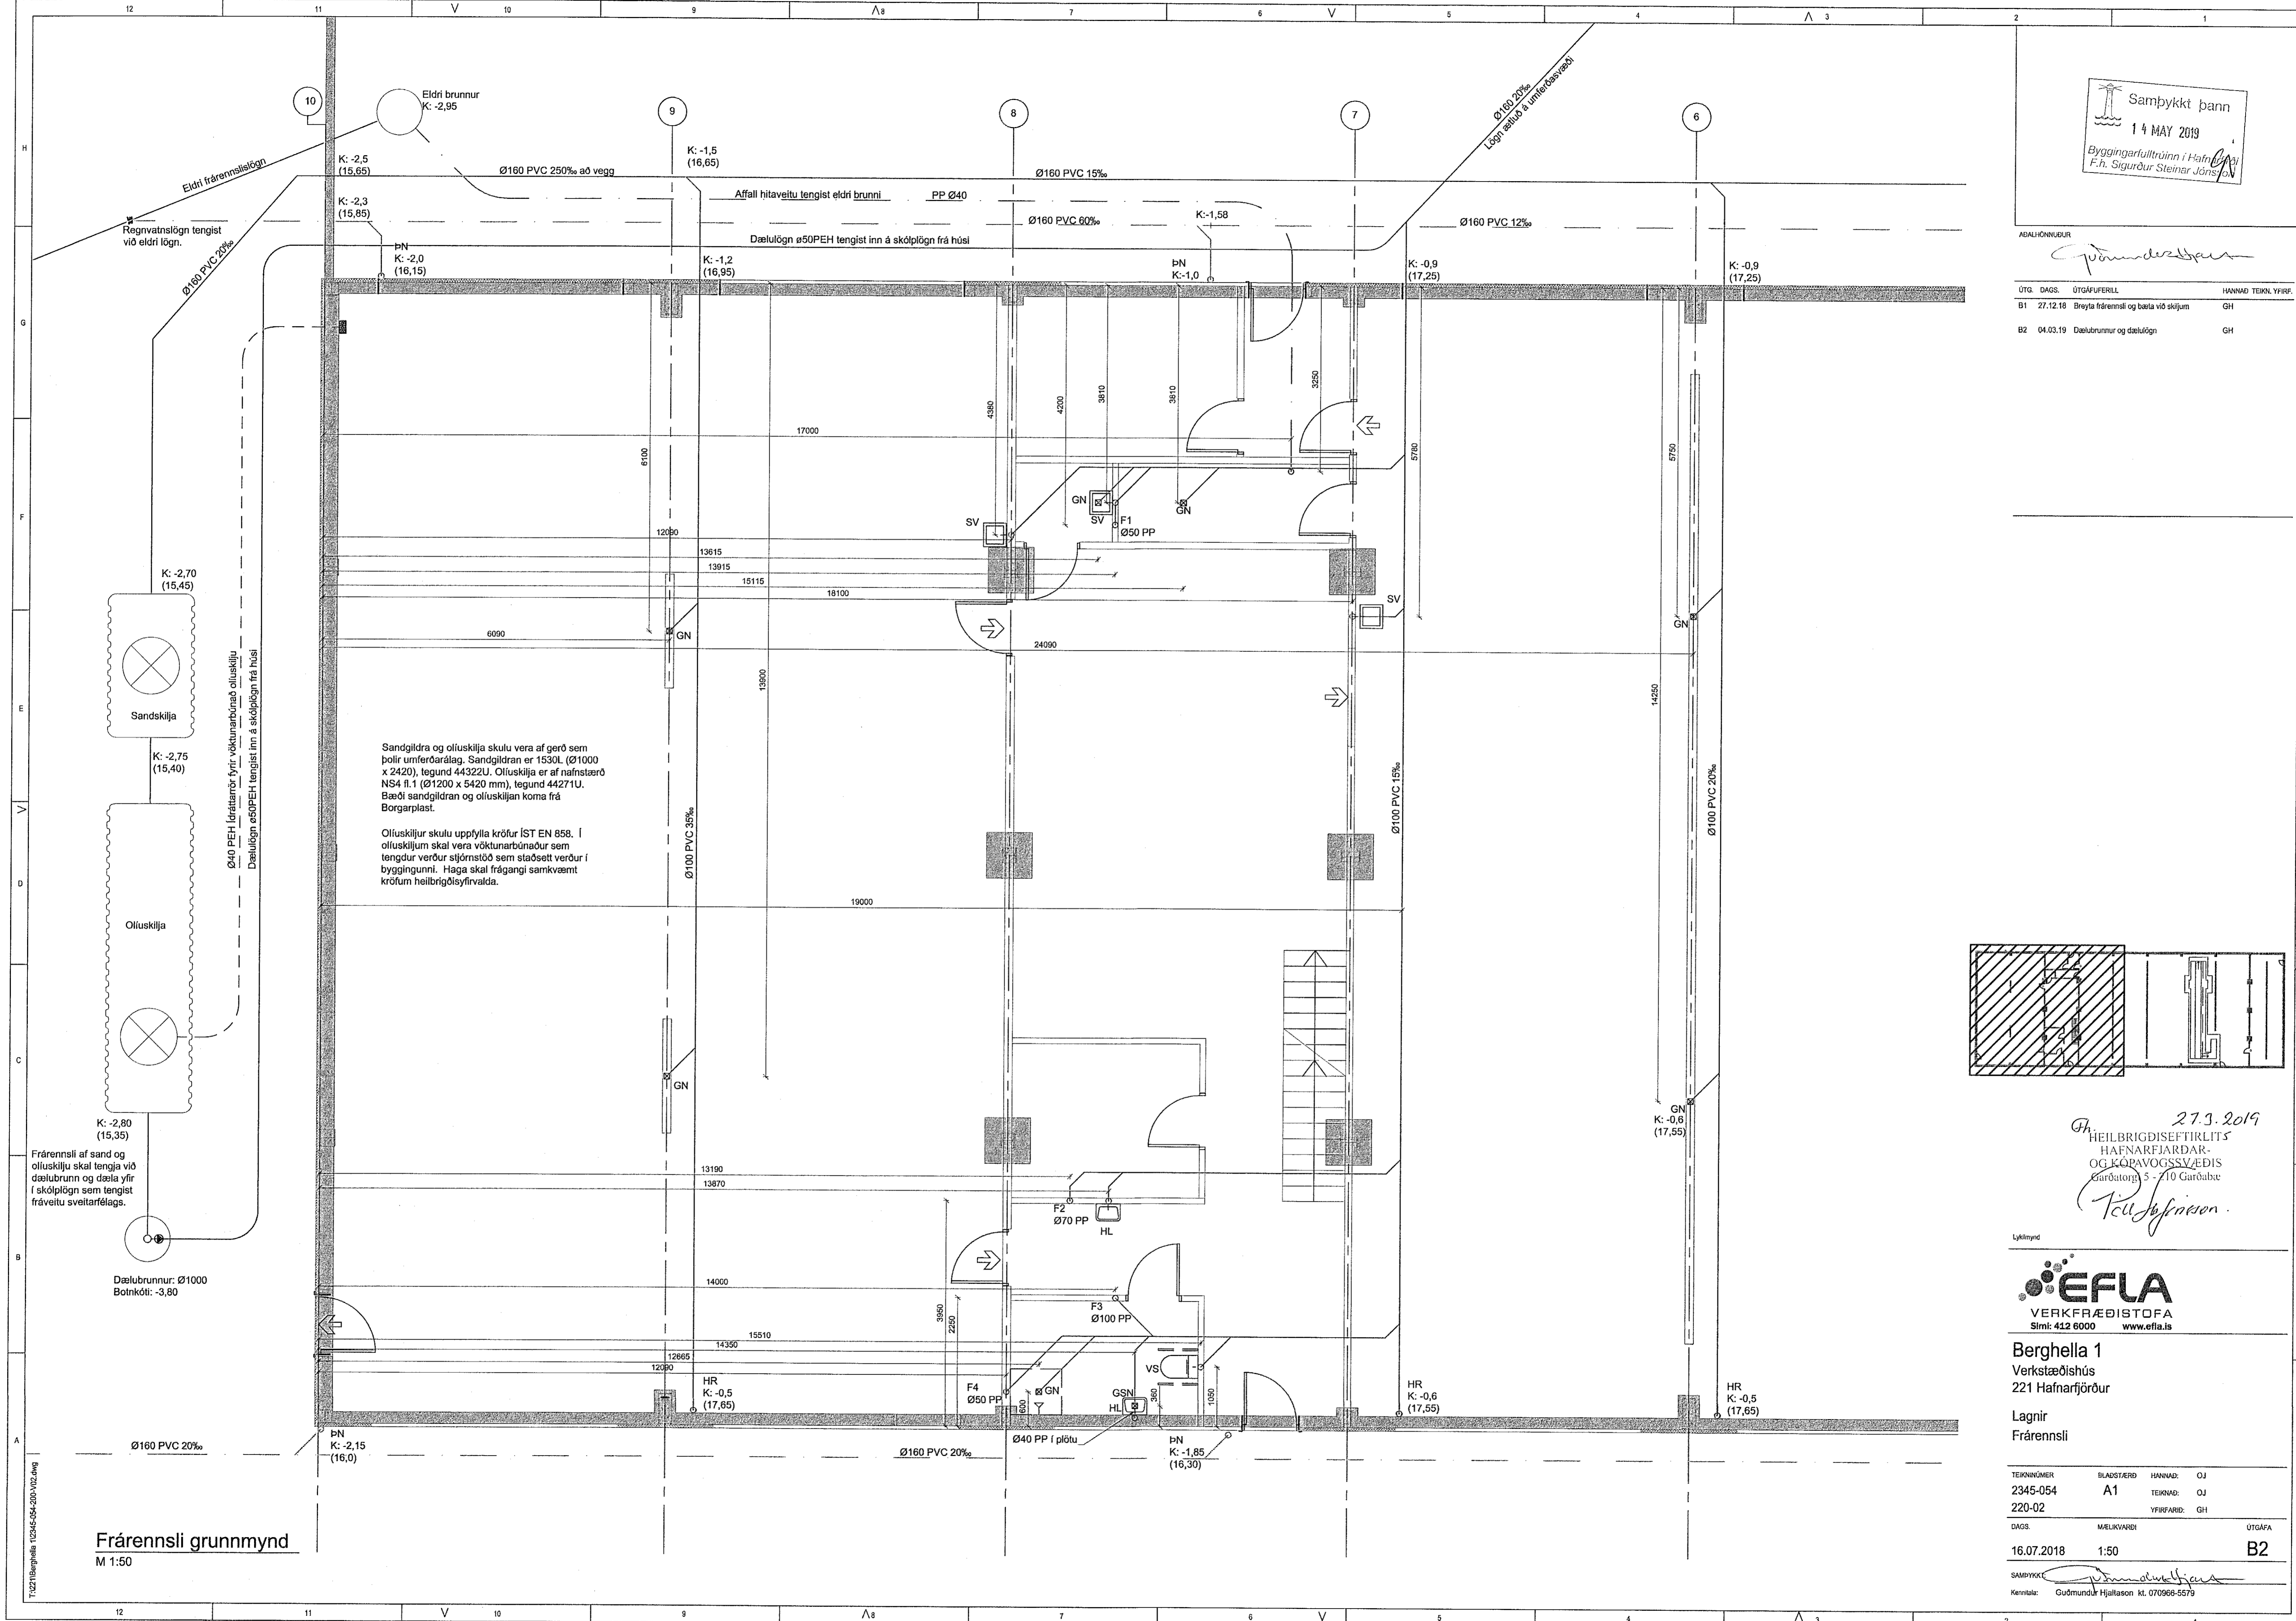

Sandgildra og olíuskipta skulu vera af gerð sem þolir umferðarlag. Sandgildran er 1530L (Ø1000 x 2420), tegund 44322U. Olíuskipta er af nainstærð NS4 fl.1 (Ø1200 x 5420 mm), tegund 44271U. Bæði sandgildran og olíuskiptan koma frá Borgarplast.

Olíuskiptur skulu uppfylla kröfur ÍST EN 858. Í olíuskiptum skal vera vöktunarbúnaður sem tengdur verður stjórnstöð sem staðsett verður í byggingunni. Haga skal frágangi samkvæmt kröfum heilbrigðisyrivalda.

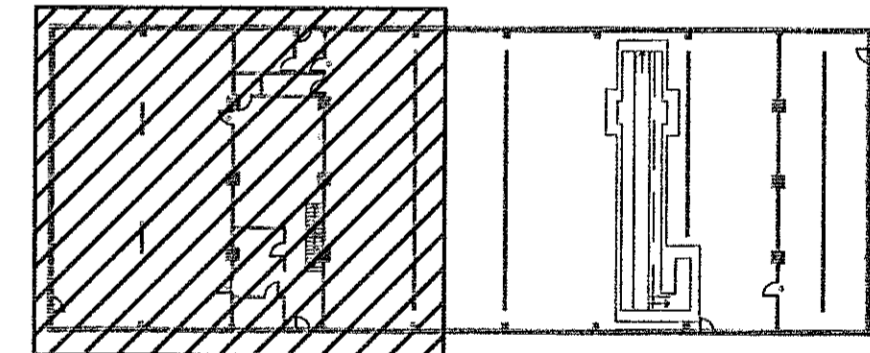

27.3.2019
HEILBRIGGISEFTIRLITS
HAFNARFIJARDAR-
OG KÖRVAOGSSVÆÐIS
Garðatorgi 5 - 710 Garðabæ
Tellur Jónsson

Lýðing

EFLA
VERKFRÆÐISTOFA
Sími: 412 6000 www.efla.is

Berghella 1
Verkstæðishús
221 Hafnarfjörður

Lagnir
Frárennsli

TEKNIÖMUR	BLAÐSTÆRÐ	HANNAÐ	OJ
2345-054	A1	TEKNAÐ	OJ
220-02		YFIRFARAÐ	GH

DAGS.	MÆLIKVARÐI	ÚTGÁFA
16.07.2018	1:50	B2

SAMÞYKKT
Guðmundur Hjalton
Kennitala: Guðmundur Hjalton kt. 070966-5579

Frárennsli grunnmynd
M 1:50