


Samþykkt þann
 14 MAY 2019
 Byggingarfulltrúinn í Hafnarvíki
 F.h. Sigurður Steinar Jónsson

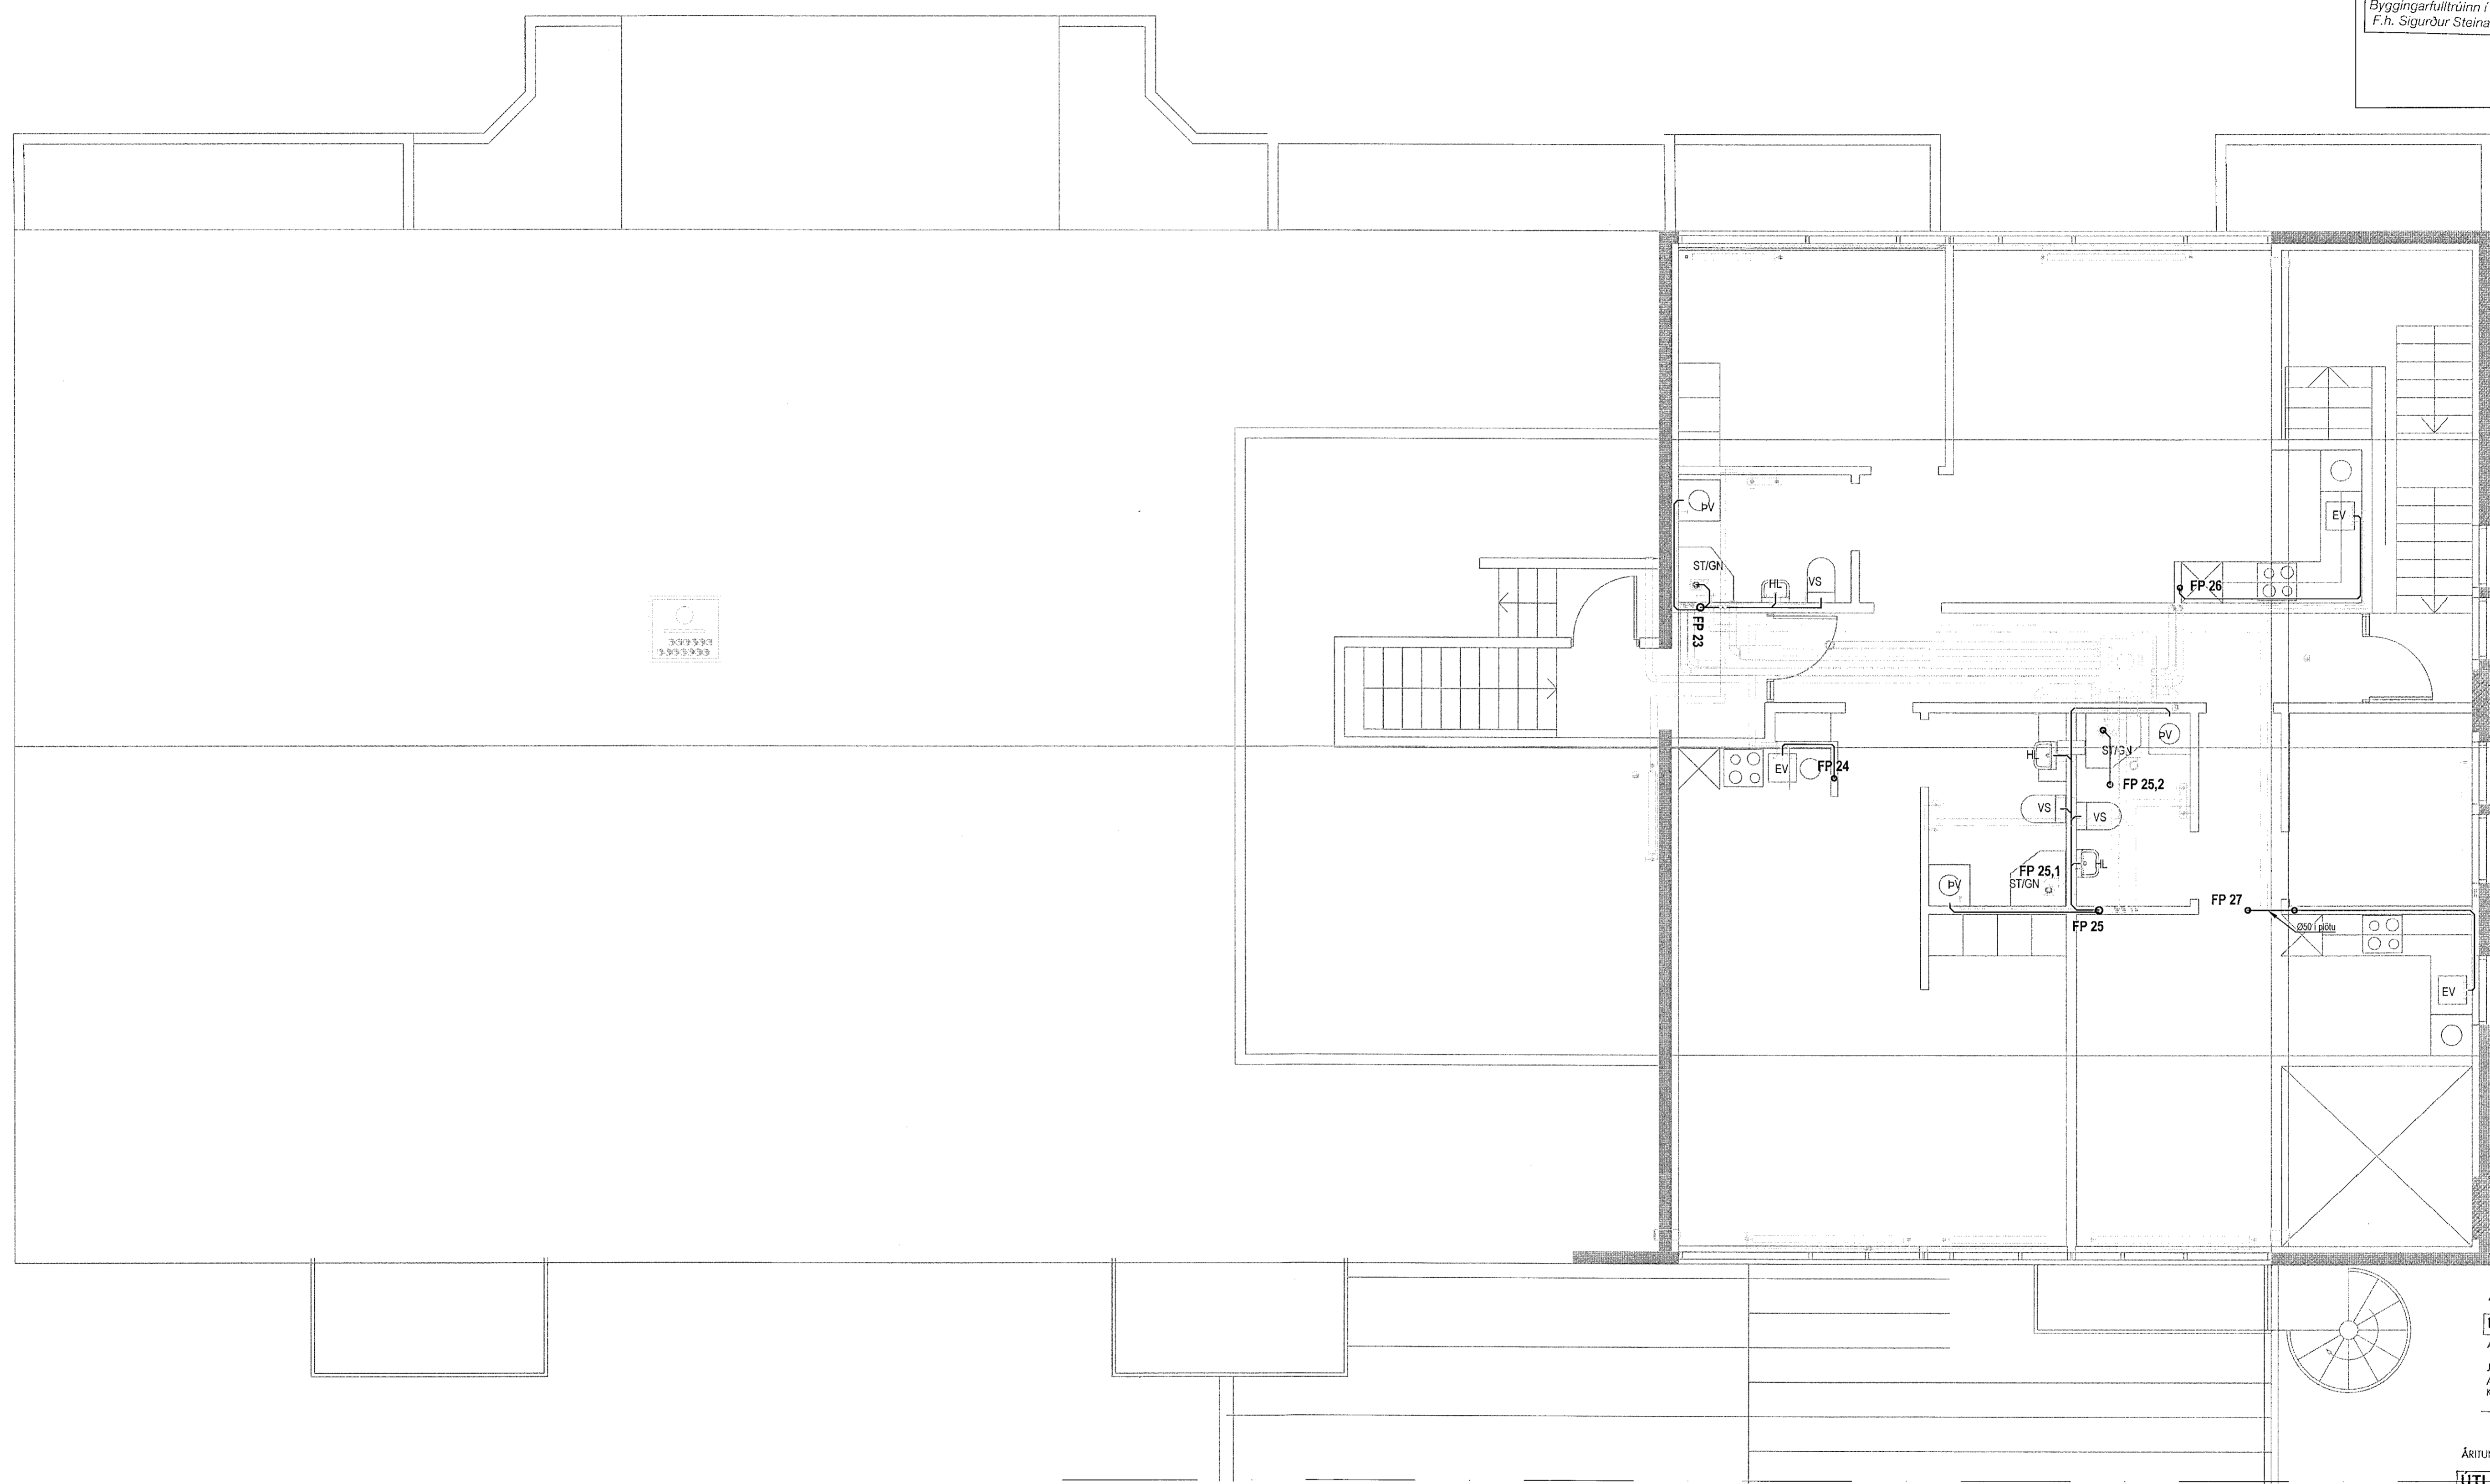

3375594
 3333333

ÁRITUN AÐALHÖNNUNÐAR:
ÚTI **INNI**
 ARKITEKTAR
 JÓN ÞÓR ÞORVALDSSON
 ARKITEKTI FAI SAMARK
 KT.: 021256 7579

ÁRITUN HÖNNUNARSTJÓRA:
ÚTI **INNI**
 ARKITEKTAR
 JÓN ÞÓR ÞORVALDSSON
 ARKITEKTI FAI SAMARK
 KT.: 021256 7579

Drangahraun 1B
 Grunnmynd 3. hæð
 Hita og þrifalagnir
 Frárennslislagir

VÍÐSJA
 VERKFRÆÐISTOFA FRV
 TRYGVAGÖTU 11, 101 REYKJAVÍK
 Sími: 561 9040 FAX: 561 9044
 NETFANG: vidsja@vidsja.is
 www.vidsja.is

UTGÁFA	DAGS	NAFN	SKALA	MÖV.	VERKJÆR.
		Jón Logi Þorvaldsson	1:50	18-003	
			DAGS 11.09.2018	P-03	