


Samþykkt þann
14 MÍJ 2019
Byggingarfulltrúinn í Hafnarík
F.h. Sigurður Steinar Jónsson

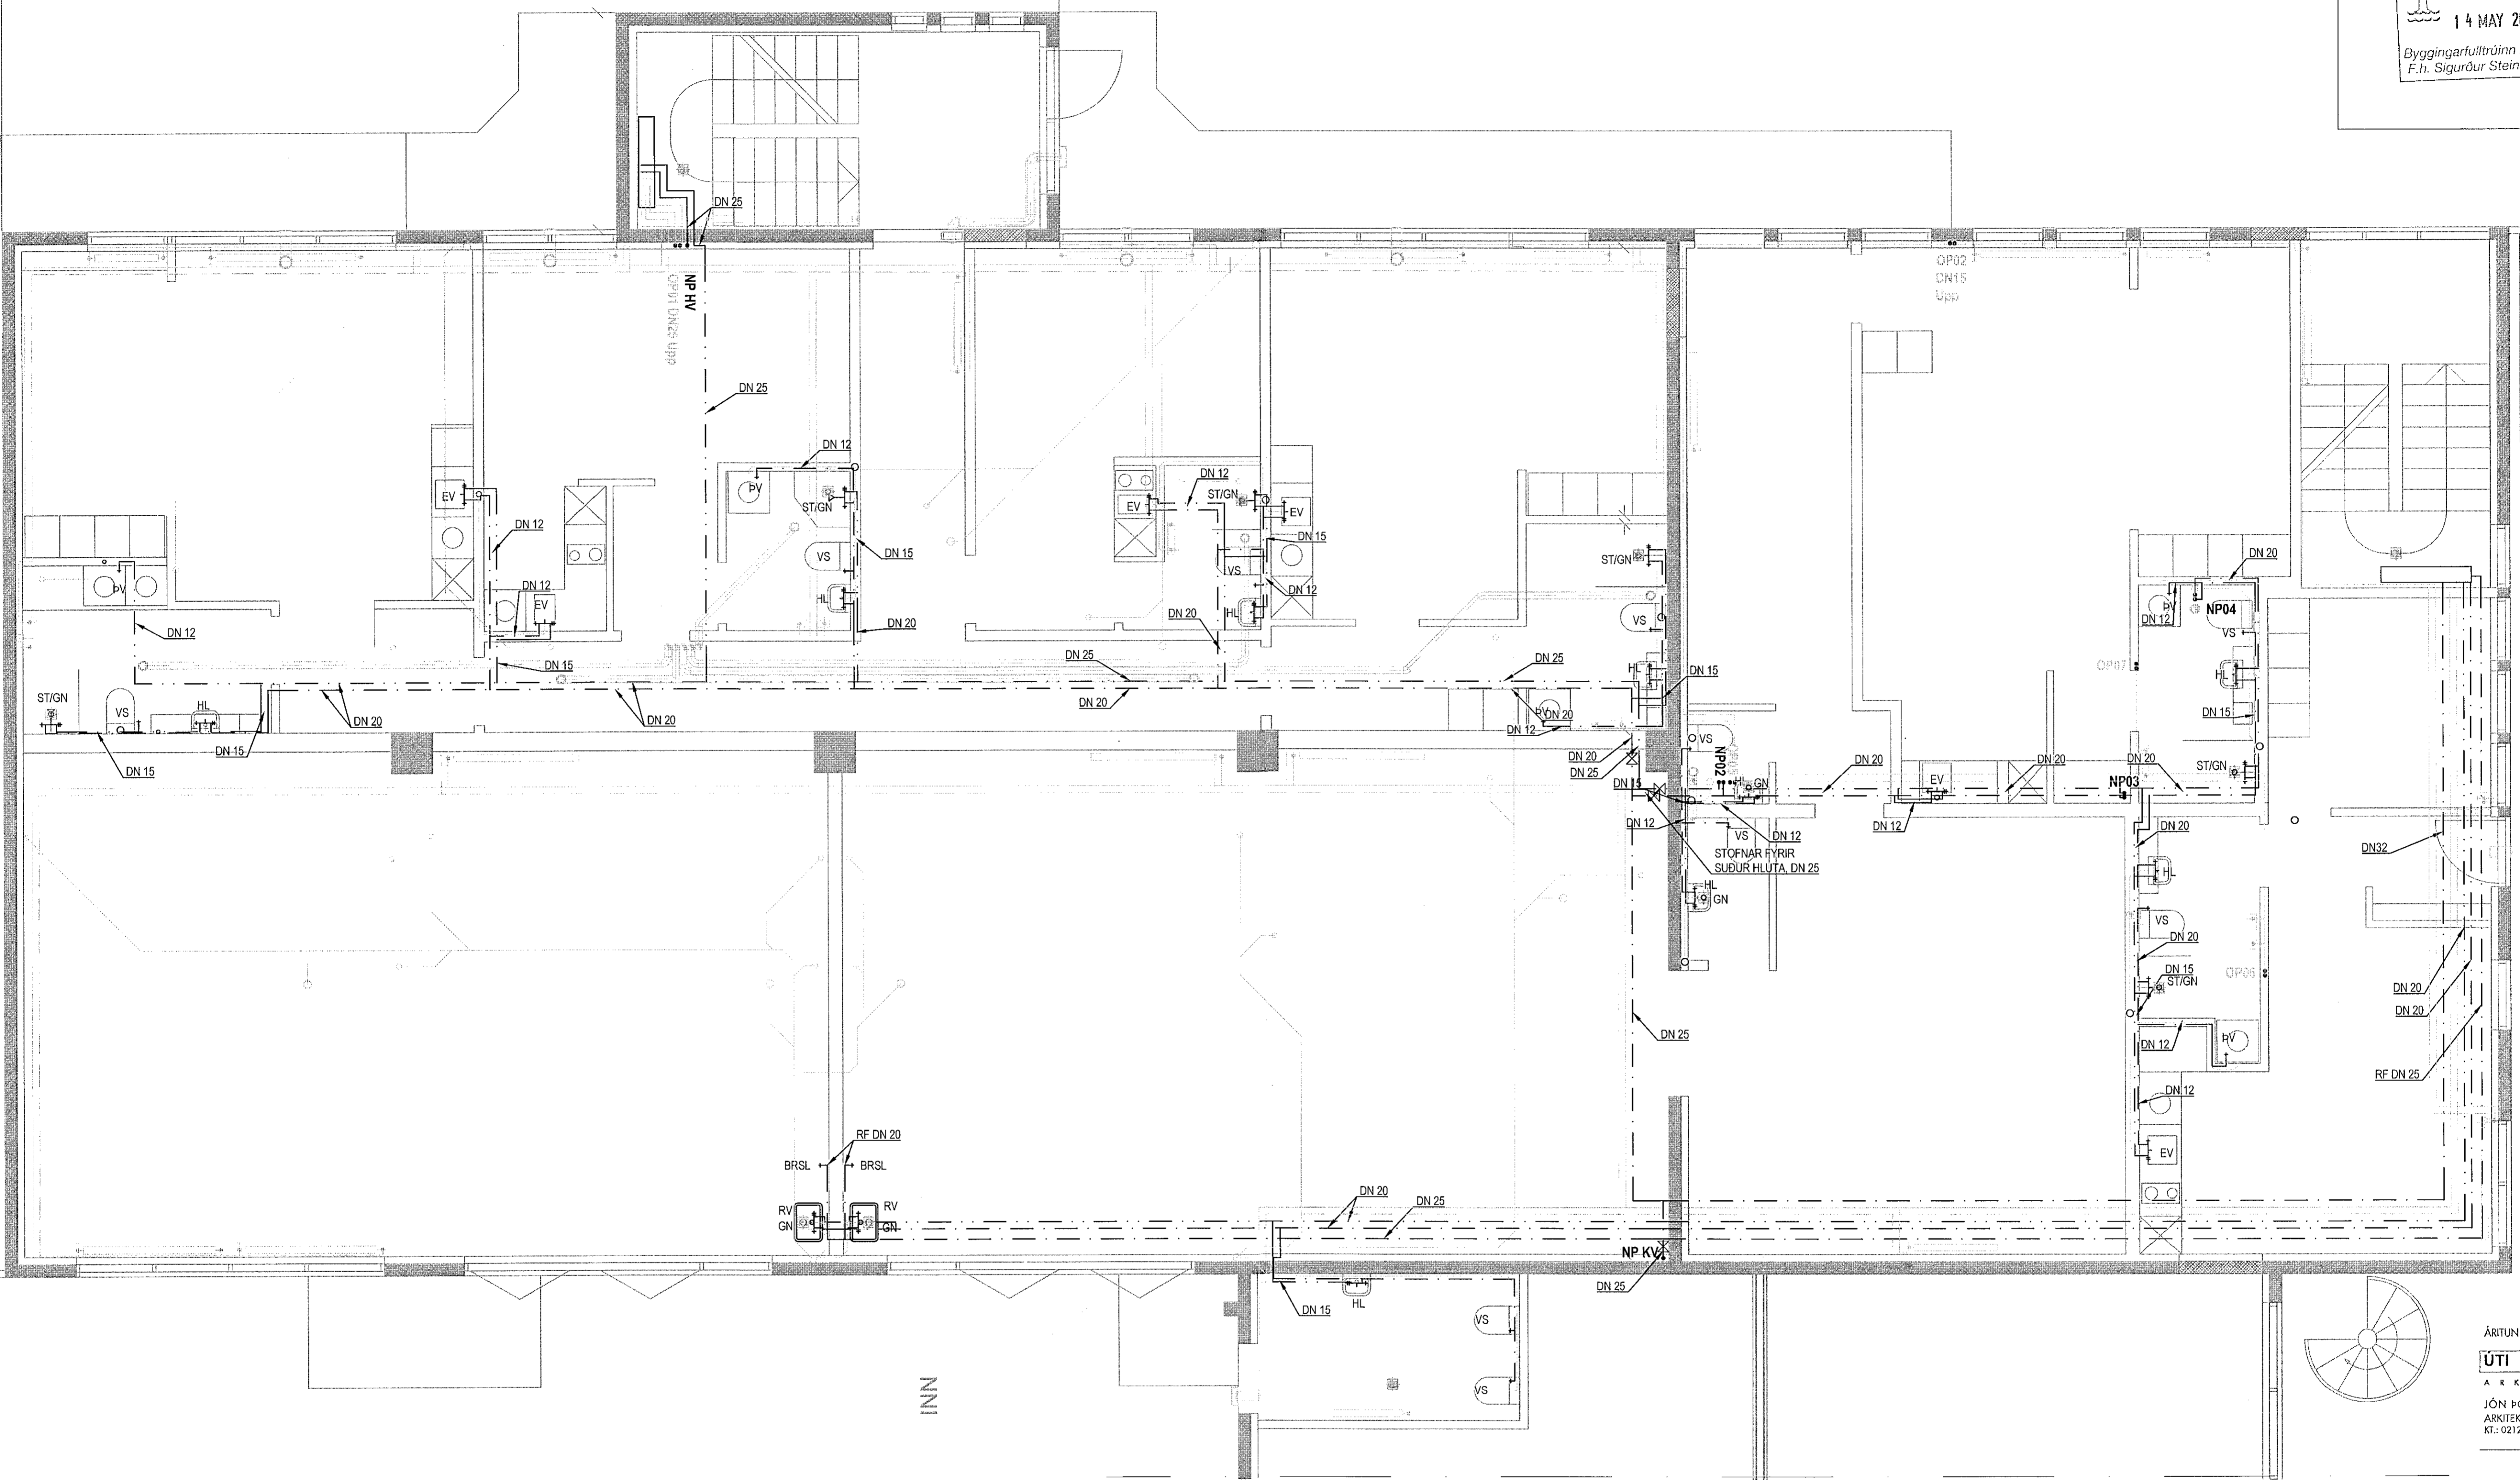

ÁRITUN AÐALHÖNNUNÐAR:
ÚTI **INNI**
ARKITEKTAR
JÓN ÞÓR ÞORVALÐSSON
ARKITEKT FAJ SAMARK
KT: 021256 7579

ÁRITUN HÖNNUNARSTJÓRA:
ÚTI **INNI**
ARKITEKTAR
JÓN ÞÓR ÞORVALÐSSON
ARKITEKT FAJ SAMARK
KT: 021256 7579

Drangahraun 1B
Grunnmynd 1. hæð
Hita og þrífalagnir
Neysluvatnslagnir

VÍÐSJÁ
VERKFRÆÐISTOFA FRV
TRYGVAGÖTU 11, 101 REYKJAVÍK
SÍMI: 561 9040 FAX: 561 9044
NETFANG: vidsja@vidsja.is
www.vidsja.is

UTGÁFA	DAGS	NAFN	NAFN OG ÆRNITALA	SKALA	MKV	VERKJARI
			Jón Logi Þorvaldsson	1:50	18-003	
				DAGS 11.09.2018	P-04	