


Samþykkt þann
14 MÍJ 2019
Byggingarfulltrúinn í Hafnarvík
F.h. Sigurður Steinar Jónsson

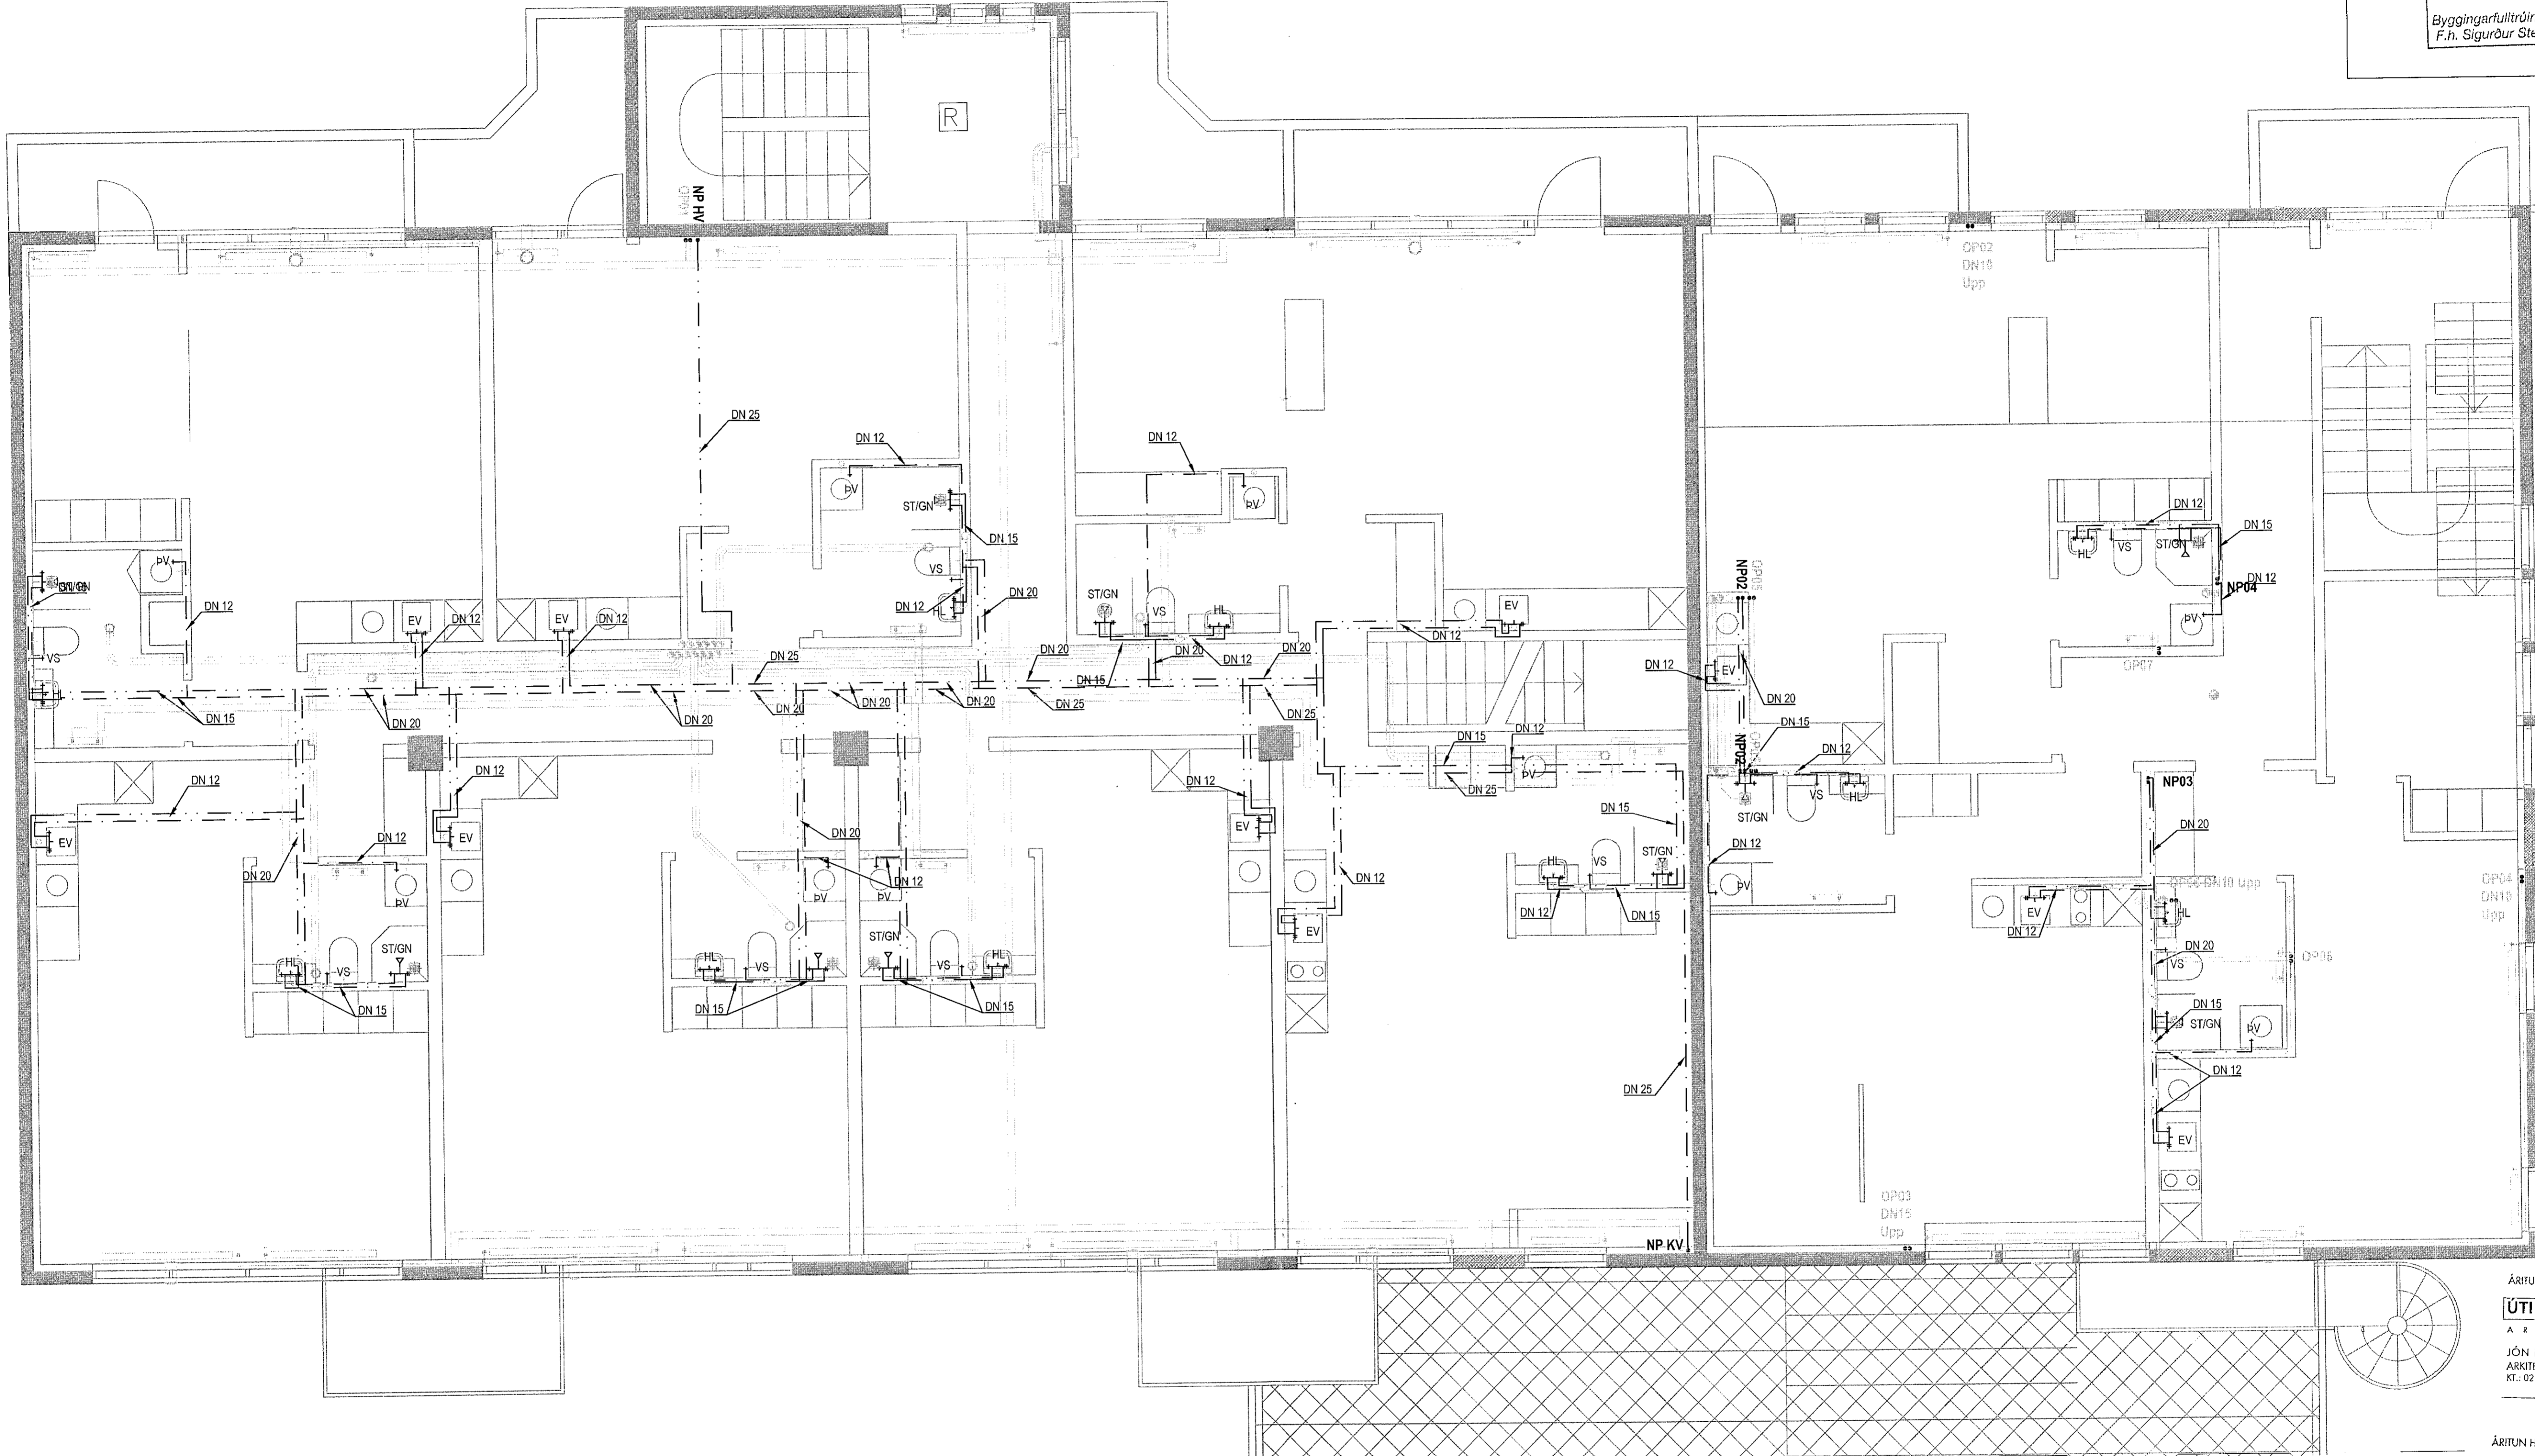

ÁRIFUN ADALHÖNNUNÐAR:
ÚTI INNI
ARKITEKTAR
JÓN ÞÓR ÞORVALDSSON
ARKITEKT FAI SAMARK
KT.: 021256 7579

ÁRIFUN HÖNNUNARSTJÓRA:
ÚTI INNI
ARKITEKTAR
JÓN ÞÓR ÞORVALDSSON
ARKITEKT FAI SAMARK
KT.: 021256 7579

Drangahraun 1B
Grunnmynd 2. hæð
Hita og þrífalagnir
Neysluvatnslagnir

VÍÐSJA
VERKFRÆÐISTOFA FRV
TRYGVAGÖTU 11, 101 REYKJAVÍK
Sími: 561 9040 FAX: 561 9044
NETFANG: vidsja@vidsja.is
www.vidsja.is

| | | | | | | |
|--------|------|-------------------------------|-------------|-----------------|--------|----------|
| UTGAFU | DAGI | NAFN | SKAÐ | SKALA | VERNRK | TEKNI NÚ |
| | | NAFN OG KEÐNITALA Jón Loeg | 190556-3959 | 1:50 | 18-003 | P-05 |
| | | | | DAGI 11.09.2018 | | |