


Samþykkt þann
14 MÍY 2018
Byggingarfulltrúinn í Hafnarvík
F.H. Sigurður Steinar Jónsson

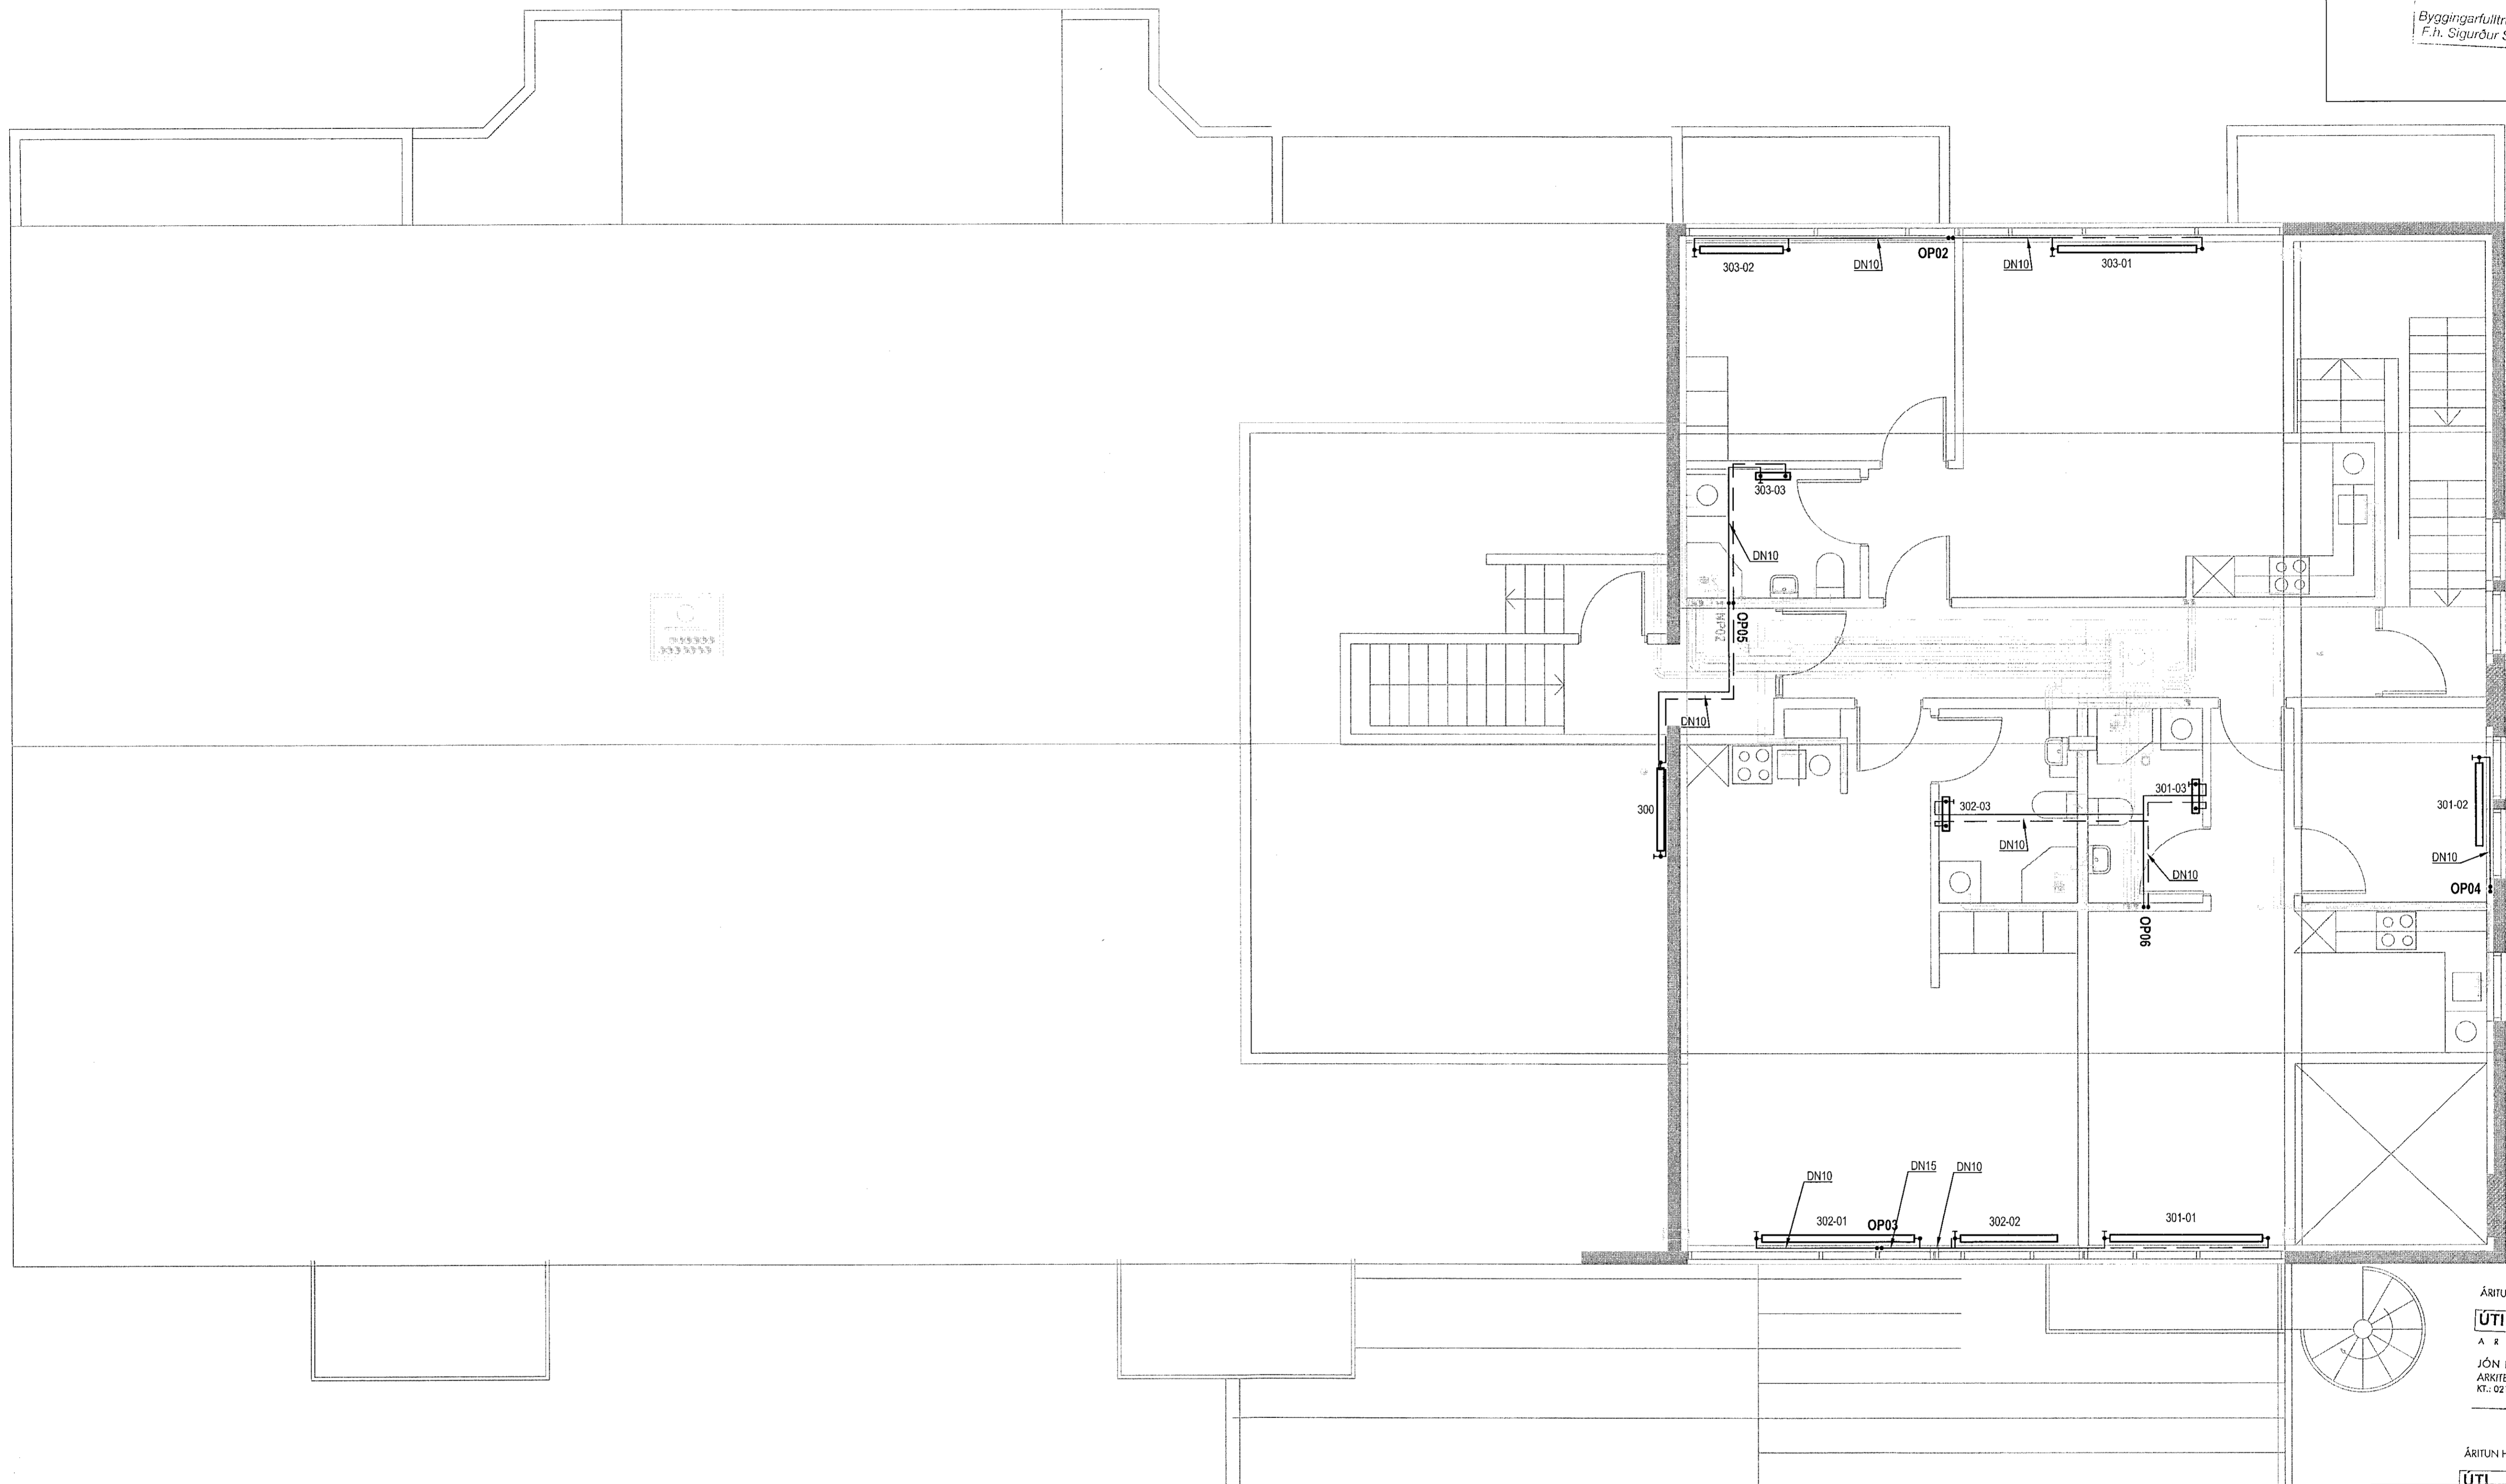

ÁRITUN AÐATHÖNNUNAR:
ÚTI **INNI**
ARKITEKTAR
JÓN ÞÓR ÞORVALDSSON
ARKITEKTI FÁI SAMMÁK
KÍ.: 021256 7577

ÁRITUN HÖNNUNARSTJÓRA:
ÚTI **INNI**
ARKITEKTAR
JÓN ÞÓR ÞORVALDSSON
ARKITEKTI FÁI SAMMÁK
KÍ.: 021256 7577

Drangahraun 1B
Grunnmynd 3. hæð
Hita og þrífalagnir
Ofnalagnir

VÍÐSJÁ
VERKFRÆÐISTOFA FRV
TRYGVAGÖTU 11, 101 REYKJAVÍK
SÍMI: 561 9040 FAX: 561 9044
NETFANG: víðsjá@víðsjá.is
www.víðsjá.is

MIÐV. 1:50	VERKNR. 18-003
SKRÁ	TEIÐI NR.
DAGS. 11.09.2018	P-09
UTGÁFA	DAGS.
NAFN	NAFN OG KENNITALA
	Jón Loeg Steinar Jónsson kt. 190556-3955