


Samþykkt þann
 14 MAY 2019
 Byggingarfulltrúinn í Hafnarvörðum
 F.h. Sigurður Steinar Jónsson

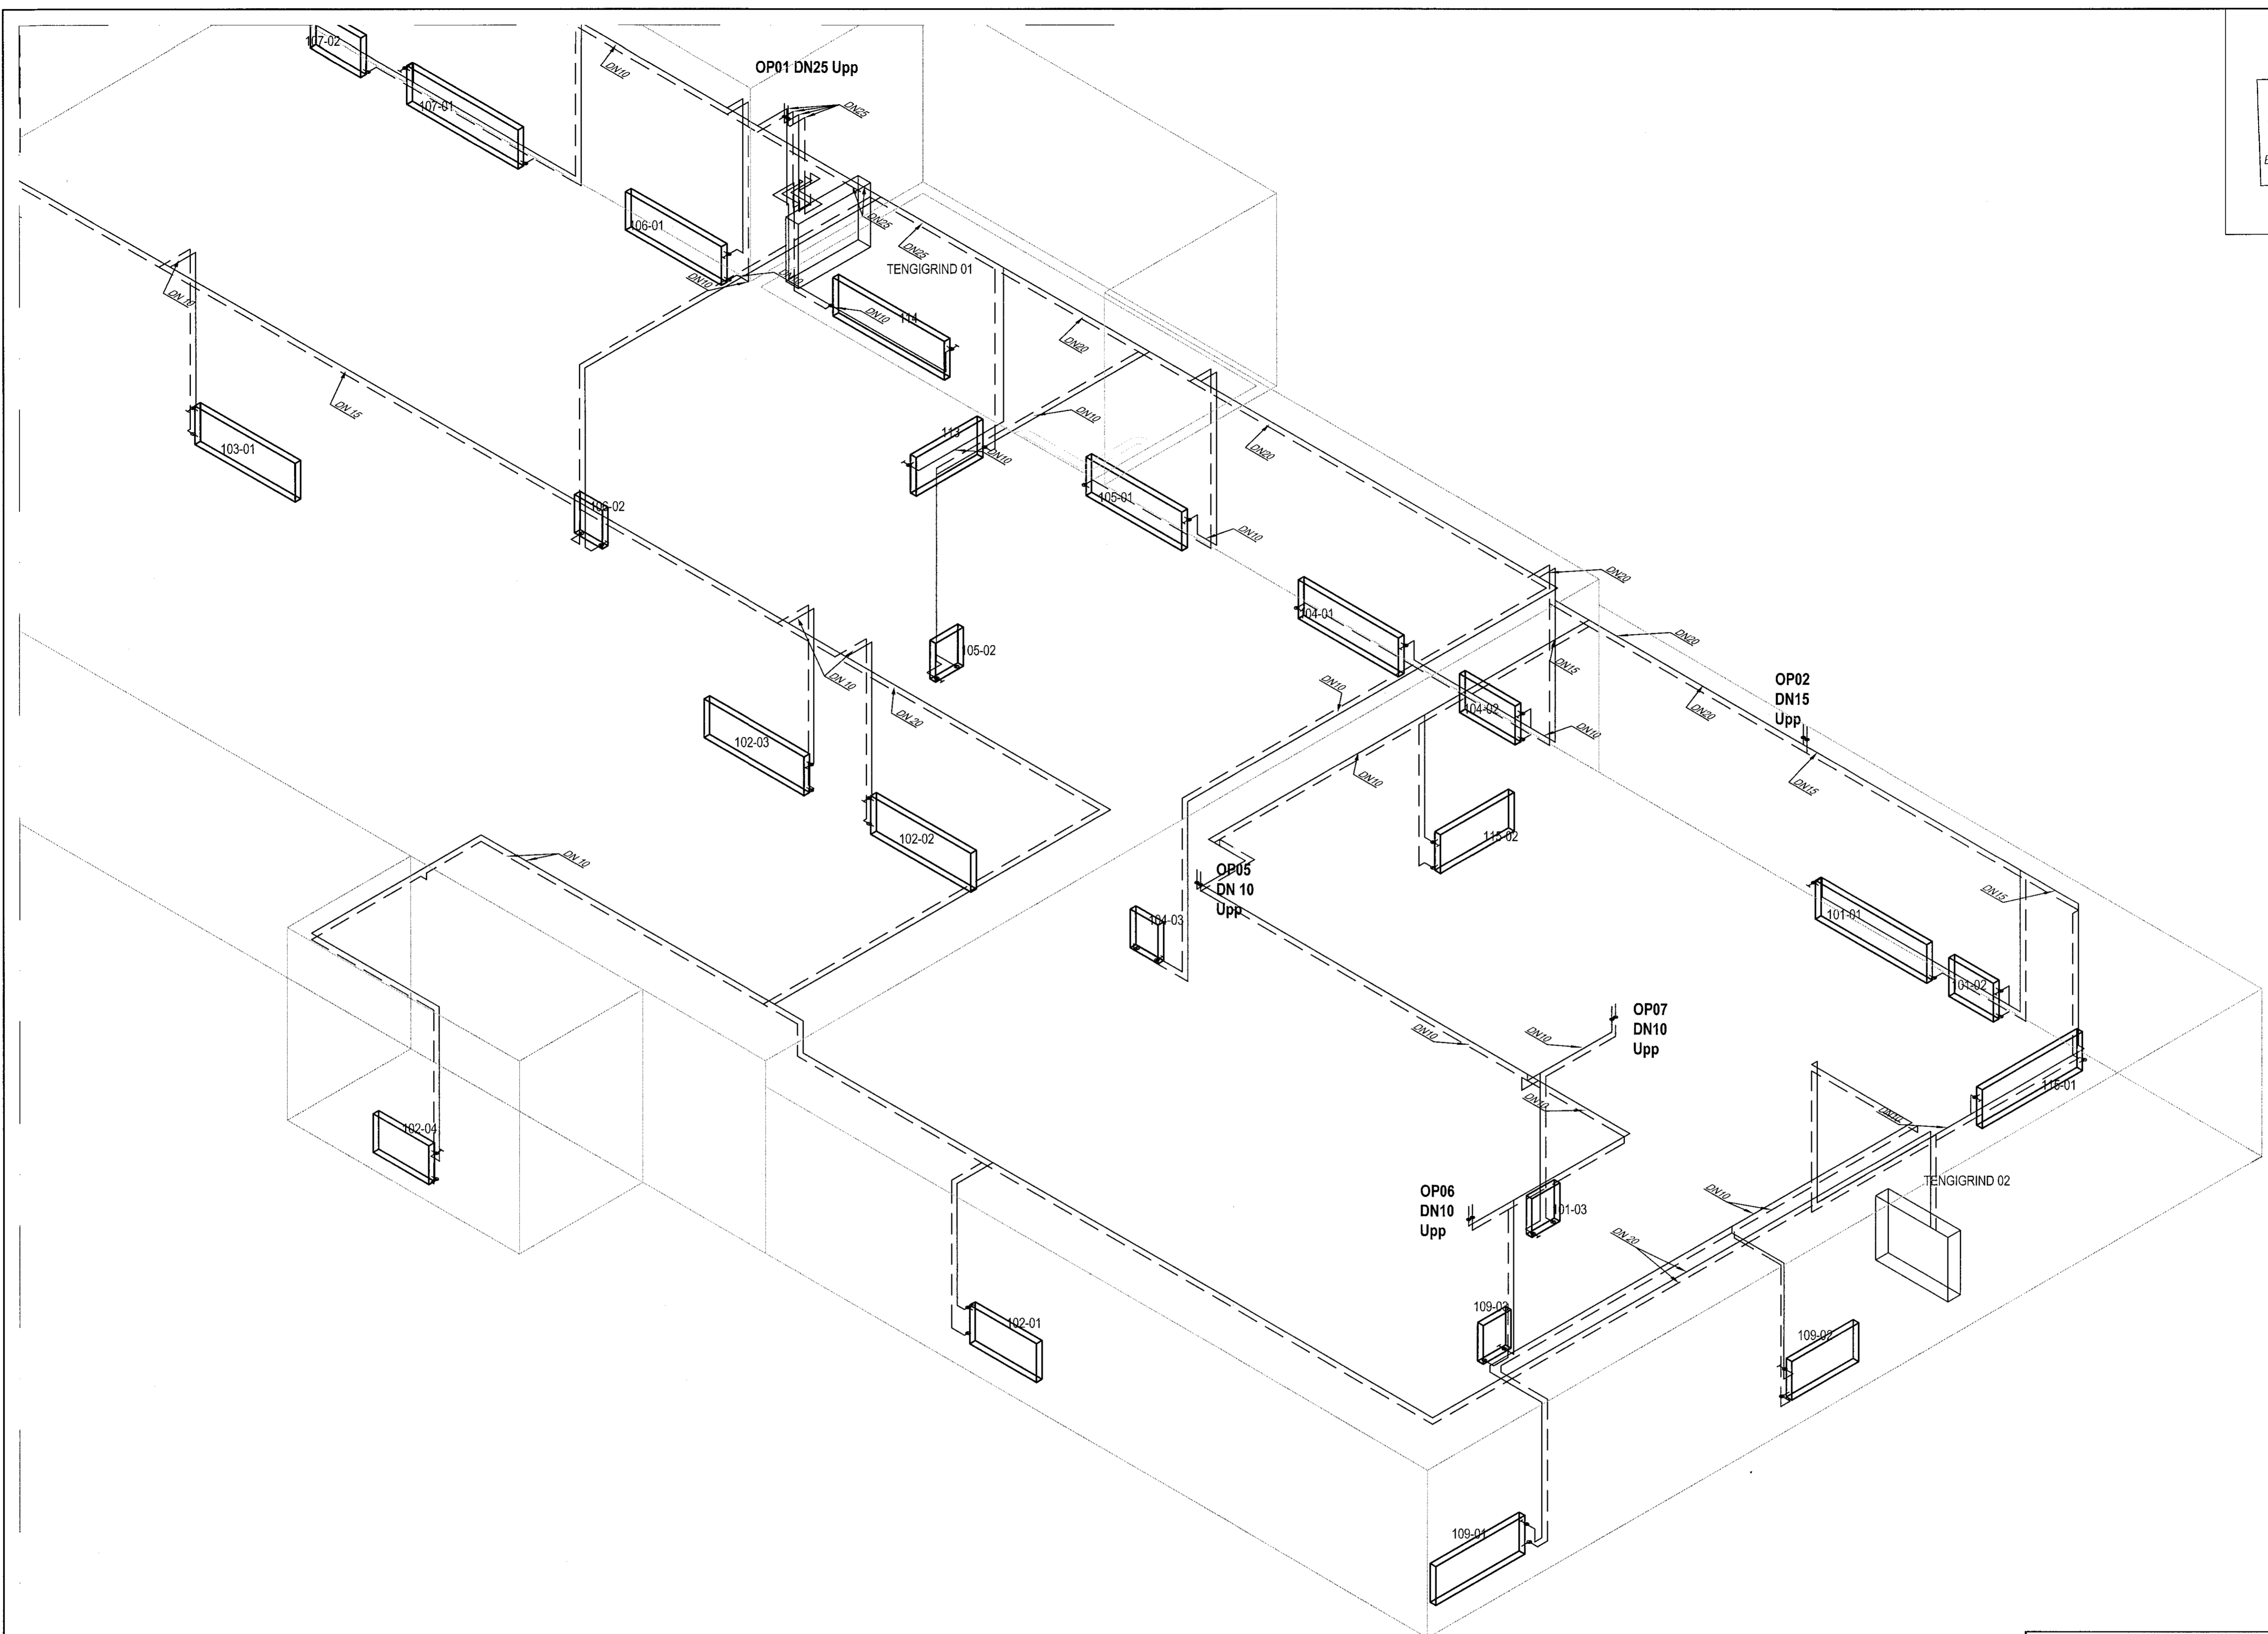

ÁRITUN AÐALHÖNNUNÐAR:
ÚTI INNI
 ARKITEKTAR
 JÓN ÞÓR ÞORVALDSSON
 ARKITEKTI FÁI SAMMÁK
 KÍL: 021256 7579

ÁRITUN HÖNNUNARSTJÓRA:
ÚTI INNI
 ARKITEKTAR
 JÓN ÞÓR ÞORVALDSSON
 ARKITEKTI FÁI SAMMÁK
 KÍL: 021256 7579

Drangahraun 1B
 Rúmmynd 1. hæð
 Hita og þrífalagnir
 Ofnalagnir

VÍÐSJÁ
 VERKFRÆÐISTOFA FRV
 TRYGVAGÖTU 11, 101 REYKJAVÍK
 Sími: 561 9040 FAX: 561 9044
 NETFANG: víðsja@víðsja.is
 www.vidsja.is

MANNAÞ	TEKNIÞ	MVV	1:50	VERKNR.	18-003
SKAÐ	SKRÁ	SKRÁ	11.09.2018	TEKNI NR.	P-10-2
ÚTGÁFA	DAGS.	NAFN	NAFN OG KENNITALA	DAGS	
			Jón Lófr Sigurðsson, KÍL 190556-3959		