


Samþykkt þann
14 MÍJ 2019
Byggingarfulltrúinn í Hafnarhúsi
F.h. Sigurður Steinar Jónsson

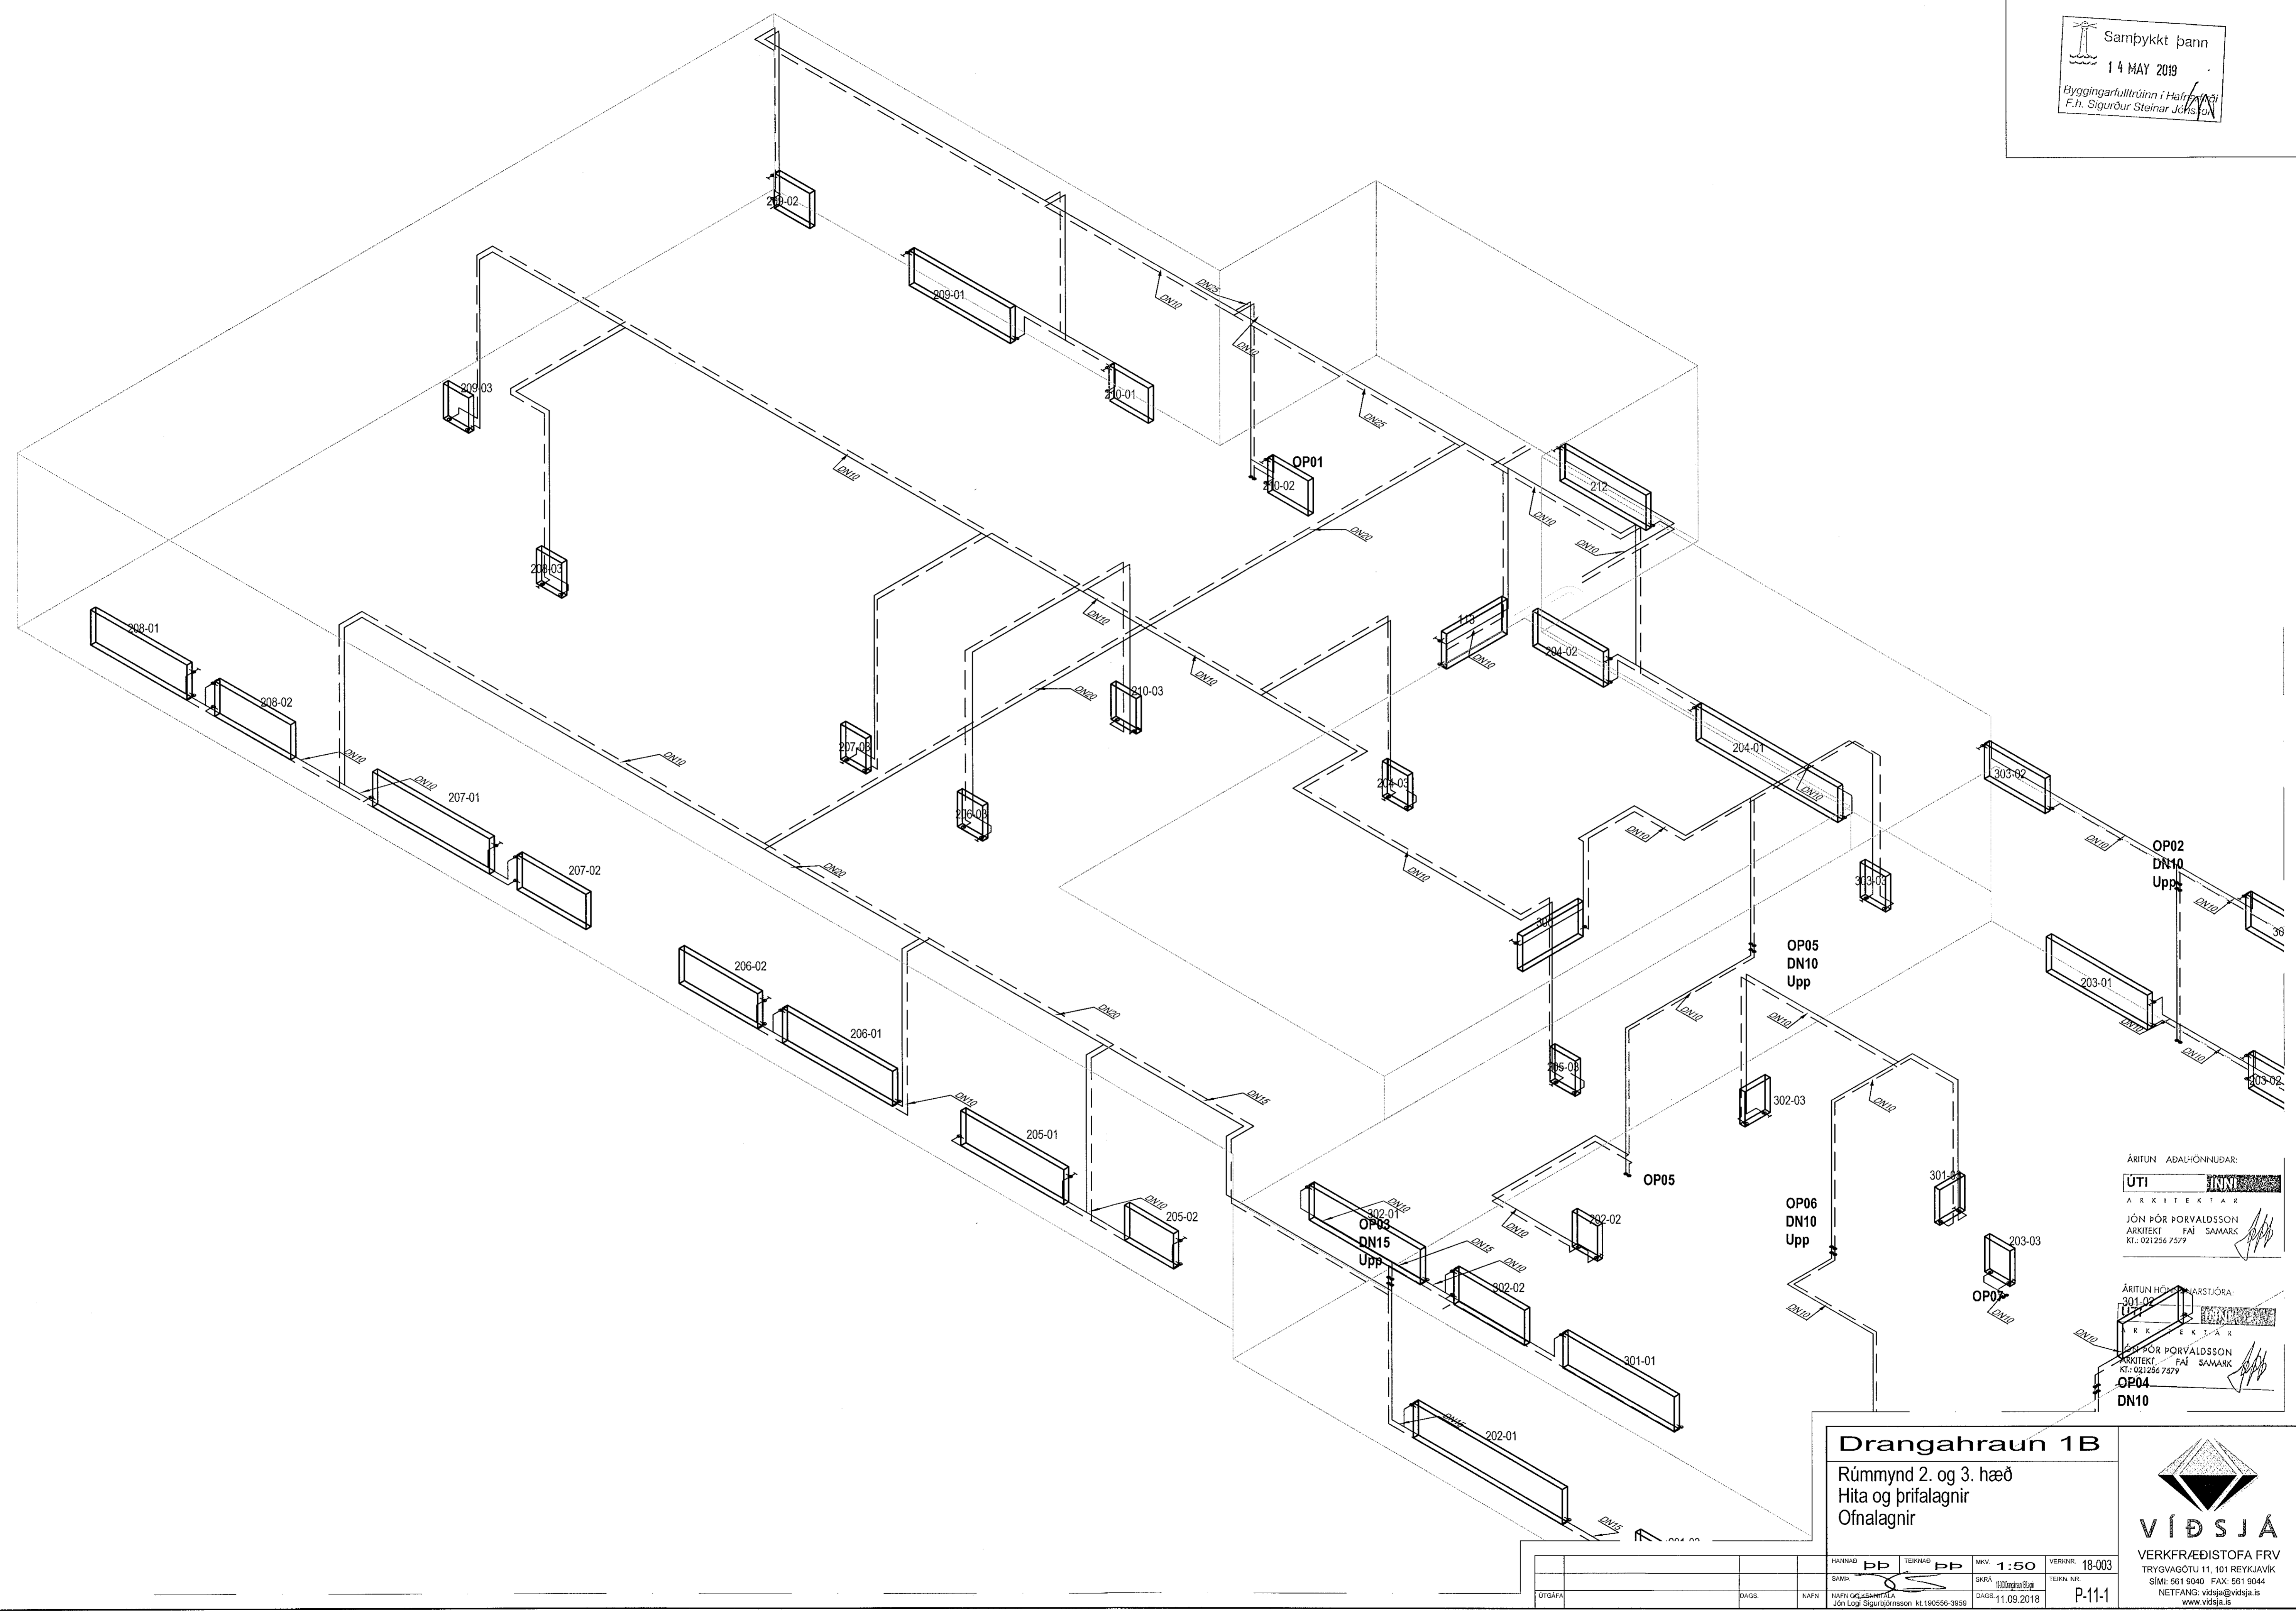

ÁRITUN ADALHÖNNUNÐAR:
ÚTI
ARKITEKTAR
JÓN ÞÓR ÞORVALDSSON
ARKITEKT FAI SAMARK
KT.: 021256 7579

ÁRITUN HÖNNUNARSTJÓRA:
ÚTI
ARKITEKTAR
JÓN ÞÓR ÞORVALDSSON
ARKITEKT FAI SAMARK
KT.: 021256 7579

Drangahraun 1B
Rúmmynd 2. og 3. hæð
Hita og þrífalagnir
Ofnalagnir

VÍÐSJÁ
VERKFRÆÐISTOFA FRV
TRYGVAGÖTU 11, 101 REYKJAVÍK
SÍMI: 561 9040 FAX: 561 9044
NETFANGI: vidsja@vidsja.is
www.vidsja.is

HAÐNAÐ	pp	TEKNAÐ	pp	MKV.	1:50	VERNR.	18-003
SKAÐ		SKRÁ		SKRÁ	11.09.2018	TEKNA. NR.	P-11-1
UTGÁFA		NAFN	TRAFN OG SAMHITLA Jón Log Sigurðsson kt.19055-3859	DAGS.	11.09.2018		