


Samþykkt þann
 14 MÍJ 2019
 Byggingarfulltrúinn í Hafnarfirði
 F.h. Sigurður Steinar Jónsson

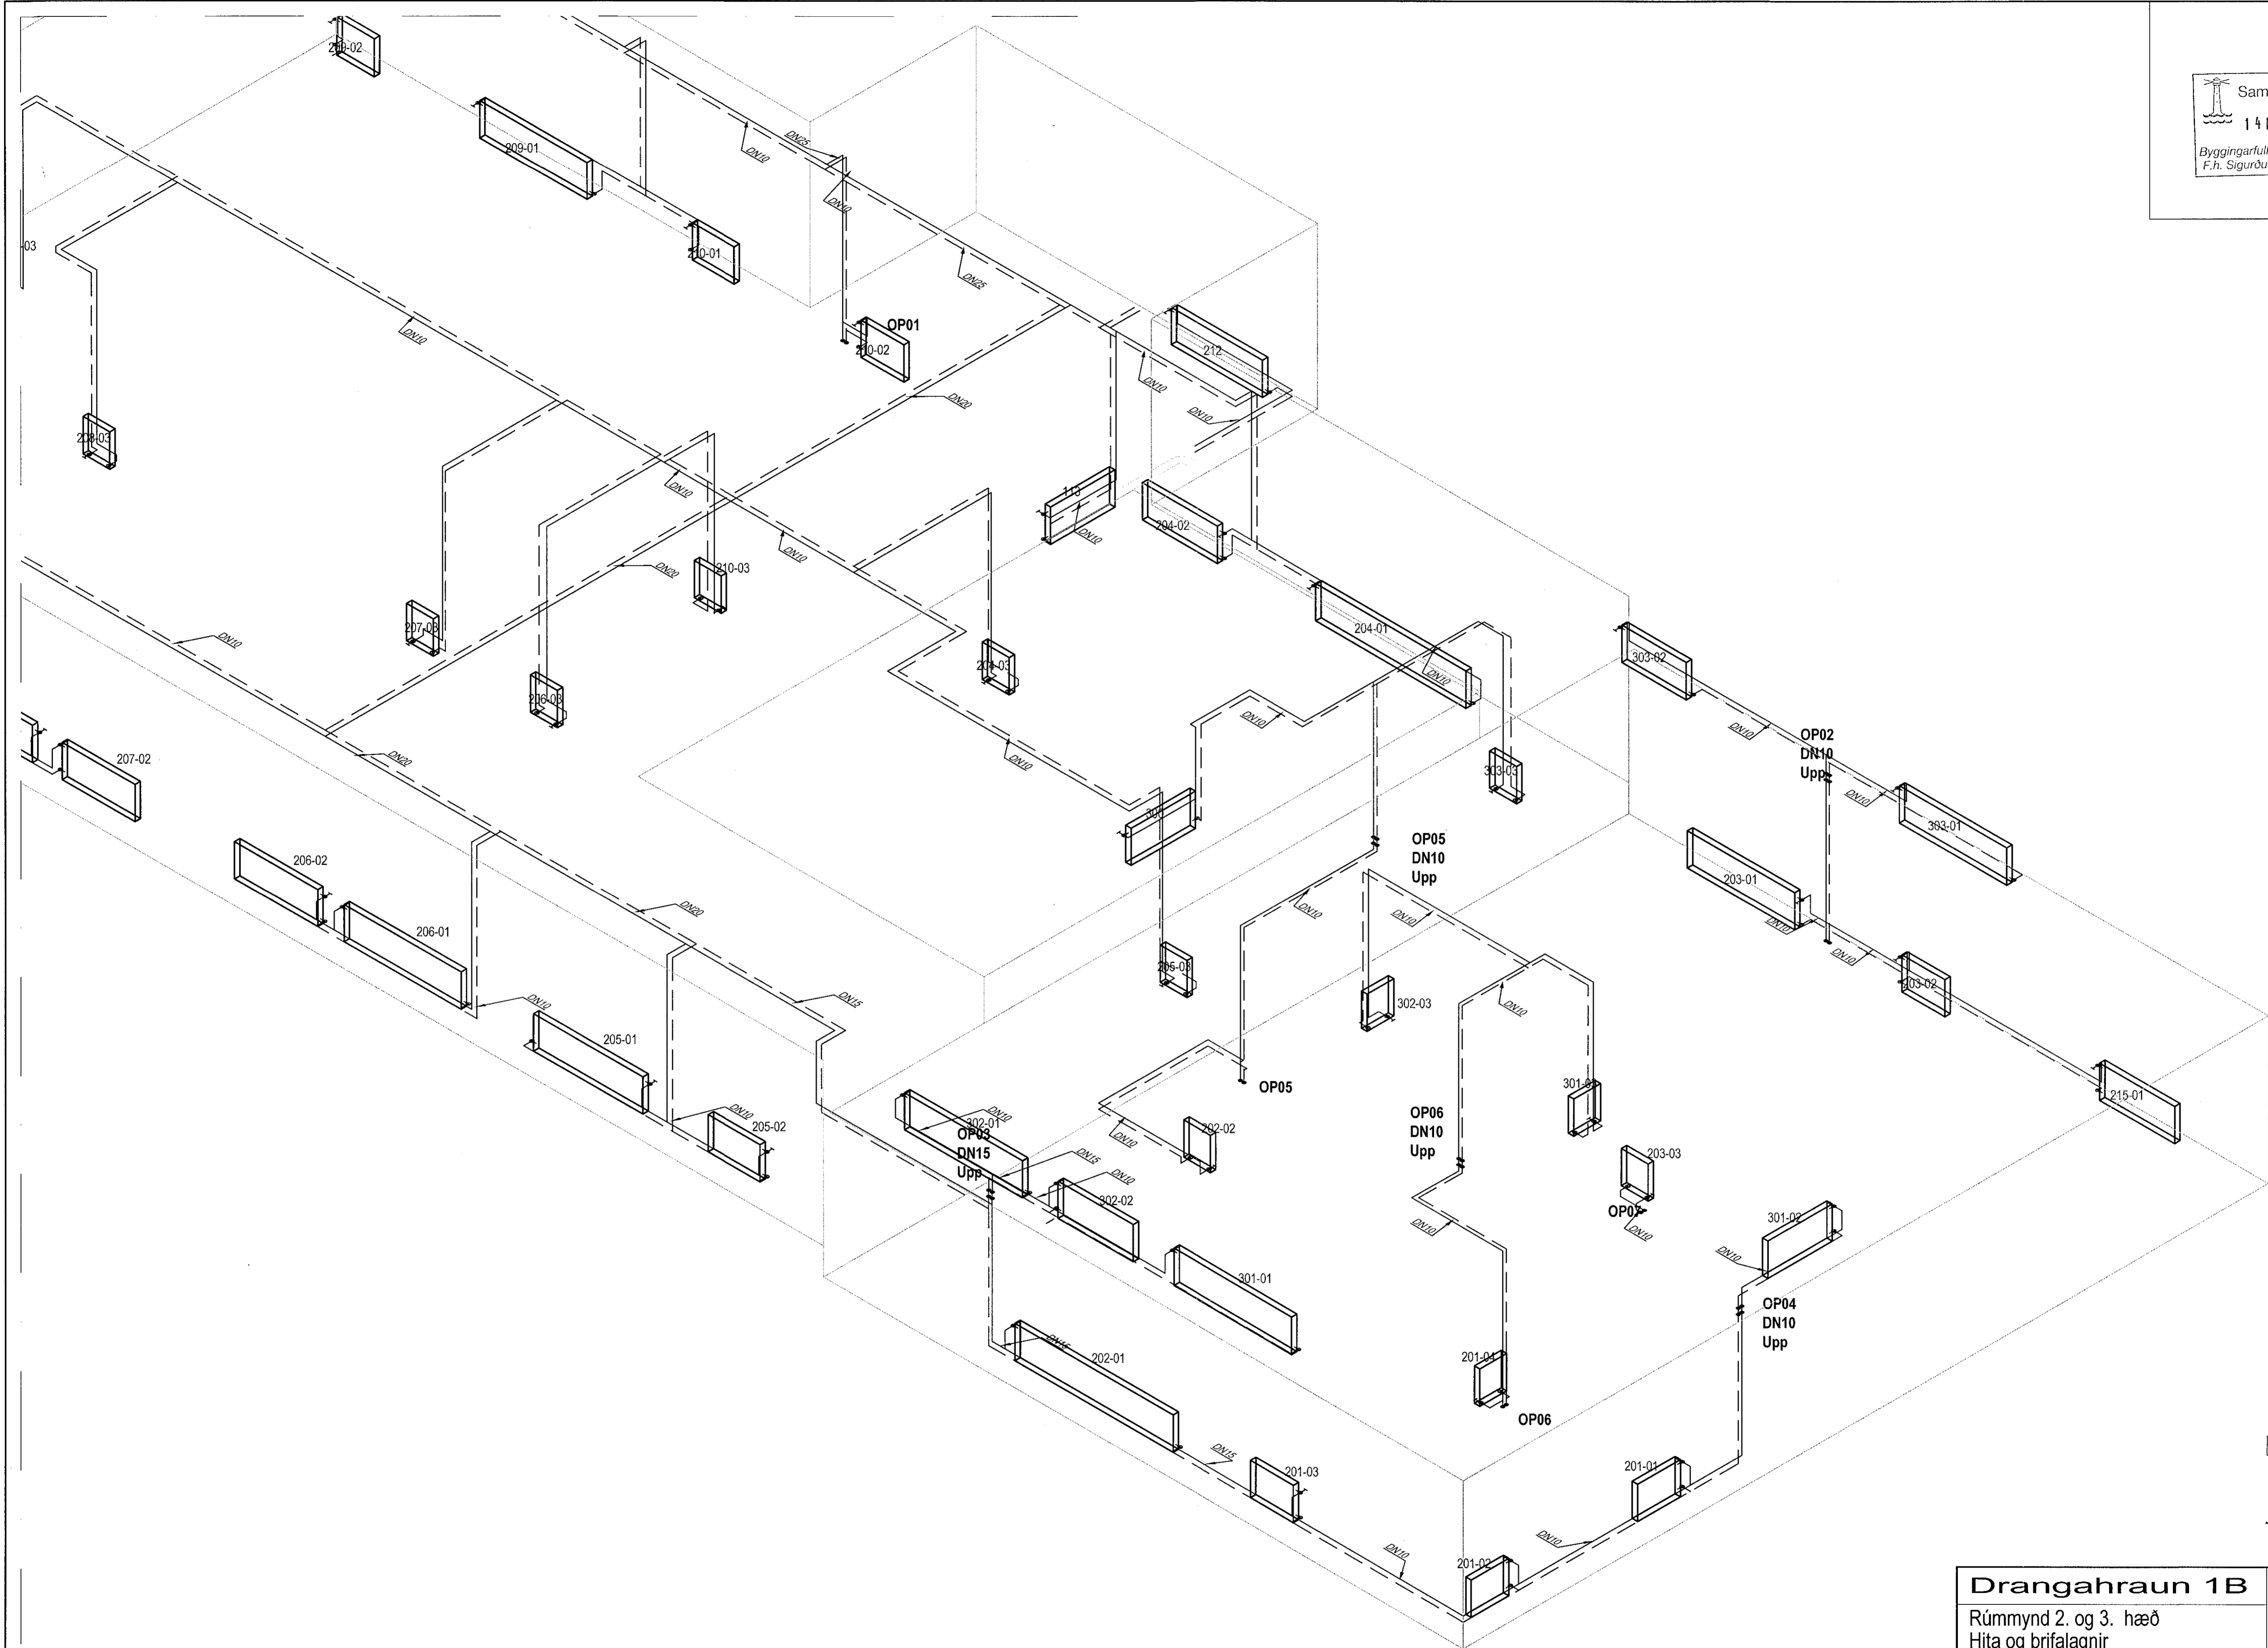

ÁRITUN ADALHÖNNUÐAR:
ÚTI
 ARKITEKTAR
 JÓN ÞÓR ÞORVALDSSON
 ARKITEKT FAJ SAMARK
 KT.: 021256 7579

ÁRITUN HÖNNUNARSTJÓRA:
ÚTI
 ARKITEKTAR
 JÓN ÞÓR ÞORVALDSSON
 ARKITEKT FAJ SAMARK
 KT.: 021256 7579

Drangahraun 1B
 Rúmmynd 2. og 3. hæð
 Hita og þrífalagnir
 Ofnalagnir

VÍÐSJÁ
 VERKFRÆÐISTOFA FRV
 TRYGVAGÖTU 11, 101 REYKJAVÍK
 Sími: 561 9040 FAX: 561 9044
 NETFANG: vidsja@vidsja.is
 www.vidsja.is

UTGÁFA	DAGS	NAFN	SKALA	VERKNR.
		NAFN OG KENNITALA	1:50	18-003
		ÁRN LÓG SIGURDÓTTIR	11.09.2018	P-11-2