


Samþykkt þann
14 MÍJ 2018
Byggingarfulltrúinn í Hafnarfirði
F.h. Sigurður Steinar Jónsson

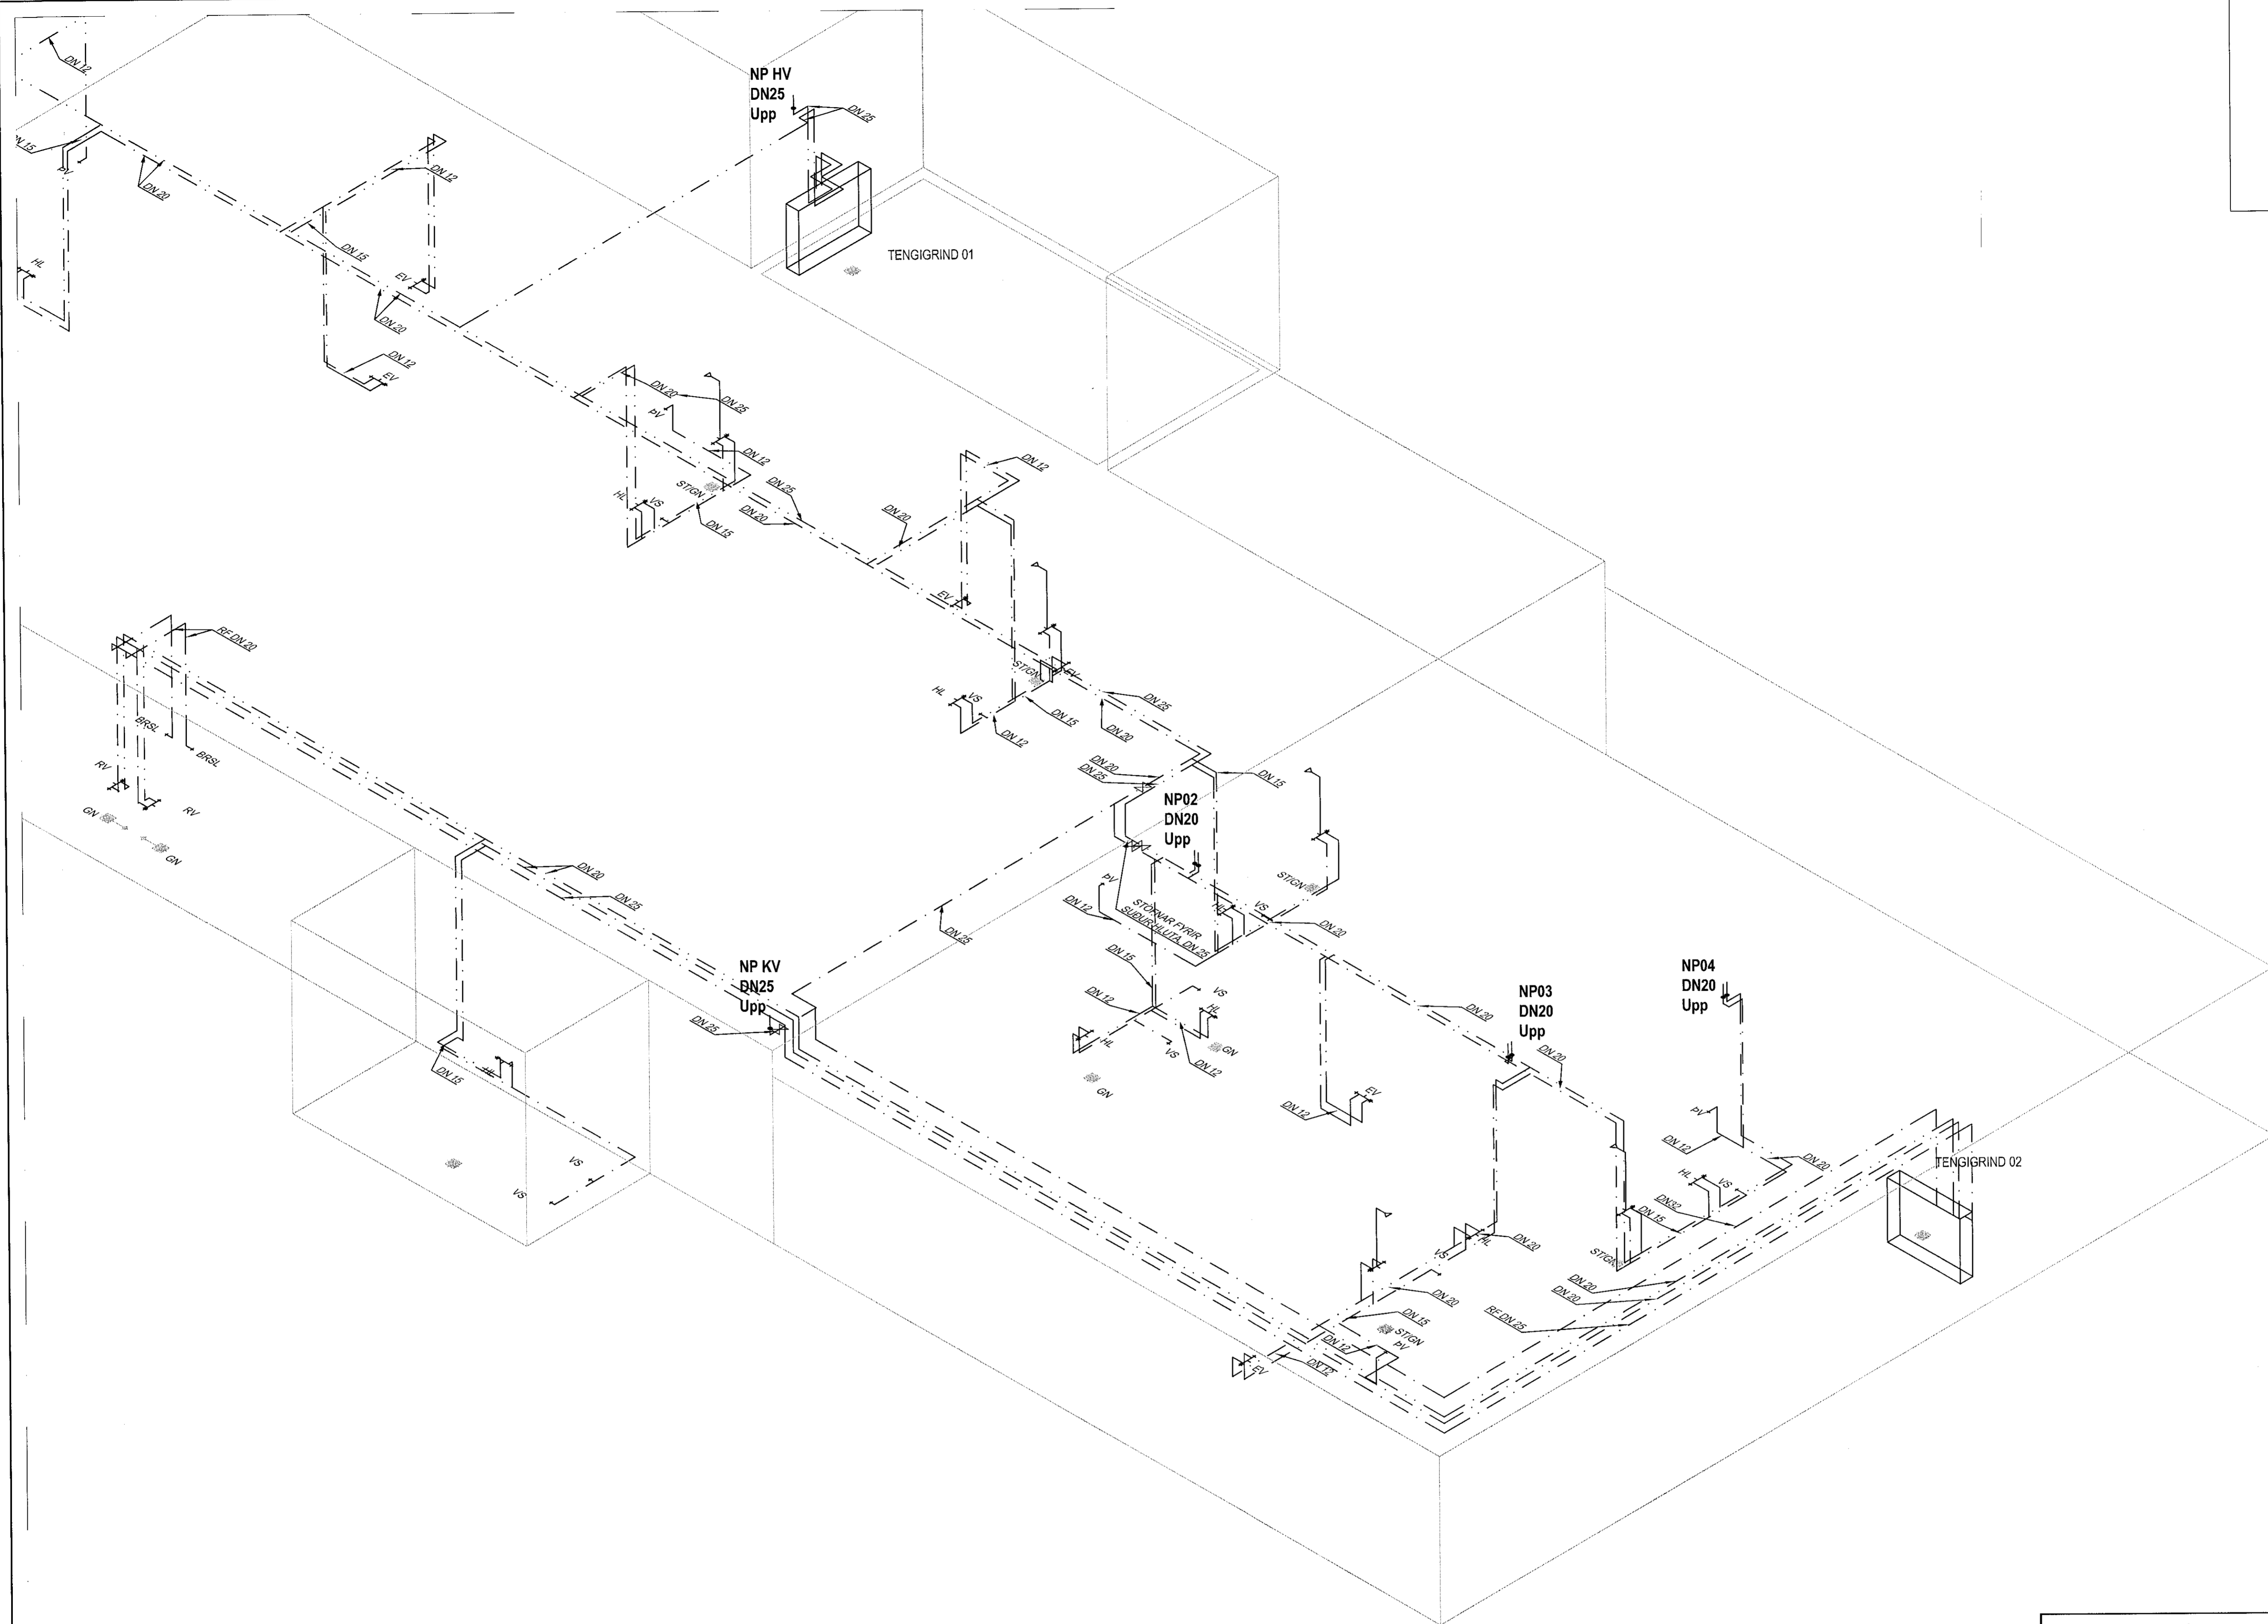

ÁRITUN AÐALHÖNNUNAR:
ÚTI INNI
 ARKITEKTAR
 JÓN ÞÓR ÞORVALÐSSON
 ARKITEKTI FÁI SAMMÁK
 KT.: 021256 7579

ÁRITUN HÖNNUNARSTJÓRA:
ÚTI INNI
 ARKITEKTAR
 JÓN ÞÓR ÞORVALÐSSON
 ARKITEKTI FÁI SAMMÁK
 KT.: 021256 7579

Drangahraun 1B

Rúmmynd 1. hæð
Hita og þrífalagnir
Neysluvatnslagnir

VÍÐSJA
 VERKFRÆÐISTOFA FRV
 TRYGGVAGÖTU 11, 101 REYKJAVÍK
 Sími: 561 9040 FAX: 561 9044
 NETFANG: vidsja@vidsja.is
 www.vidsja.is

STOFNA	DAGS.	NAFN	SKALA	SKRÁ	DAGS	VERKNR.	TEK.NR.
		Jón Logi Sigurðsson	1:50	11.09.2018	18-003		P-12-2