


Samþykkt þann  
14 MAJ 2019  
Byggingarfulltrúinn í Hafnarvíði  
F.h. Sigurður Steinar Jónsson

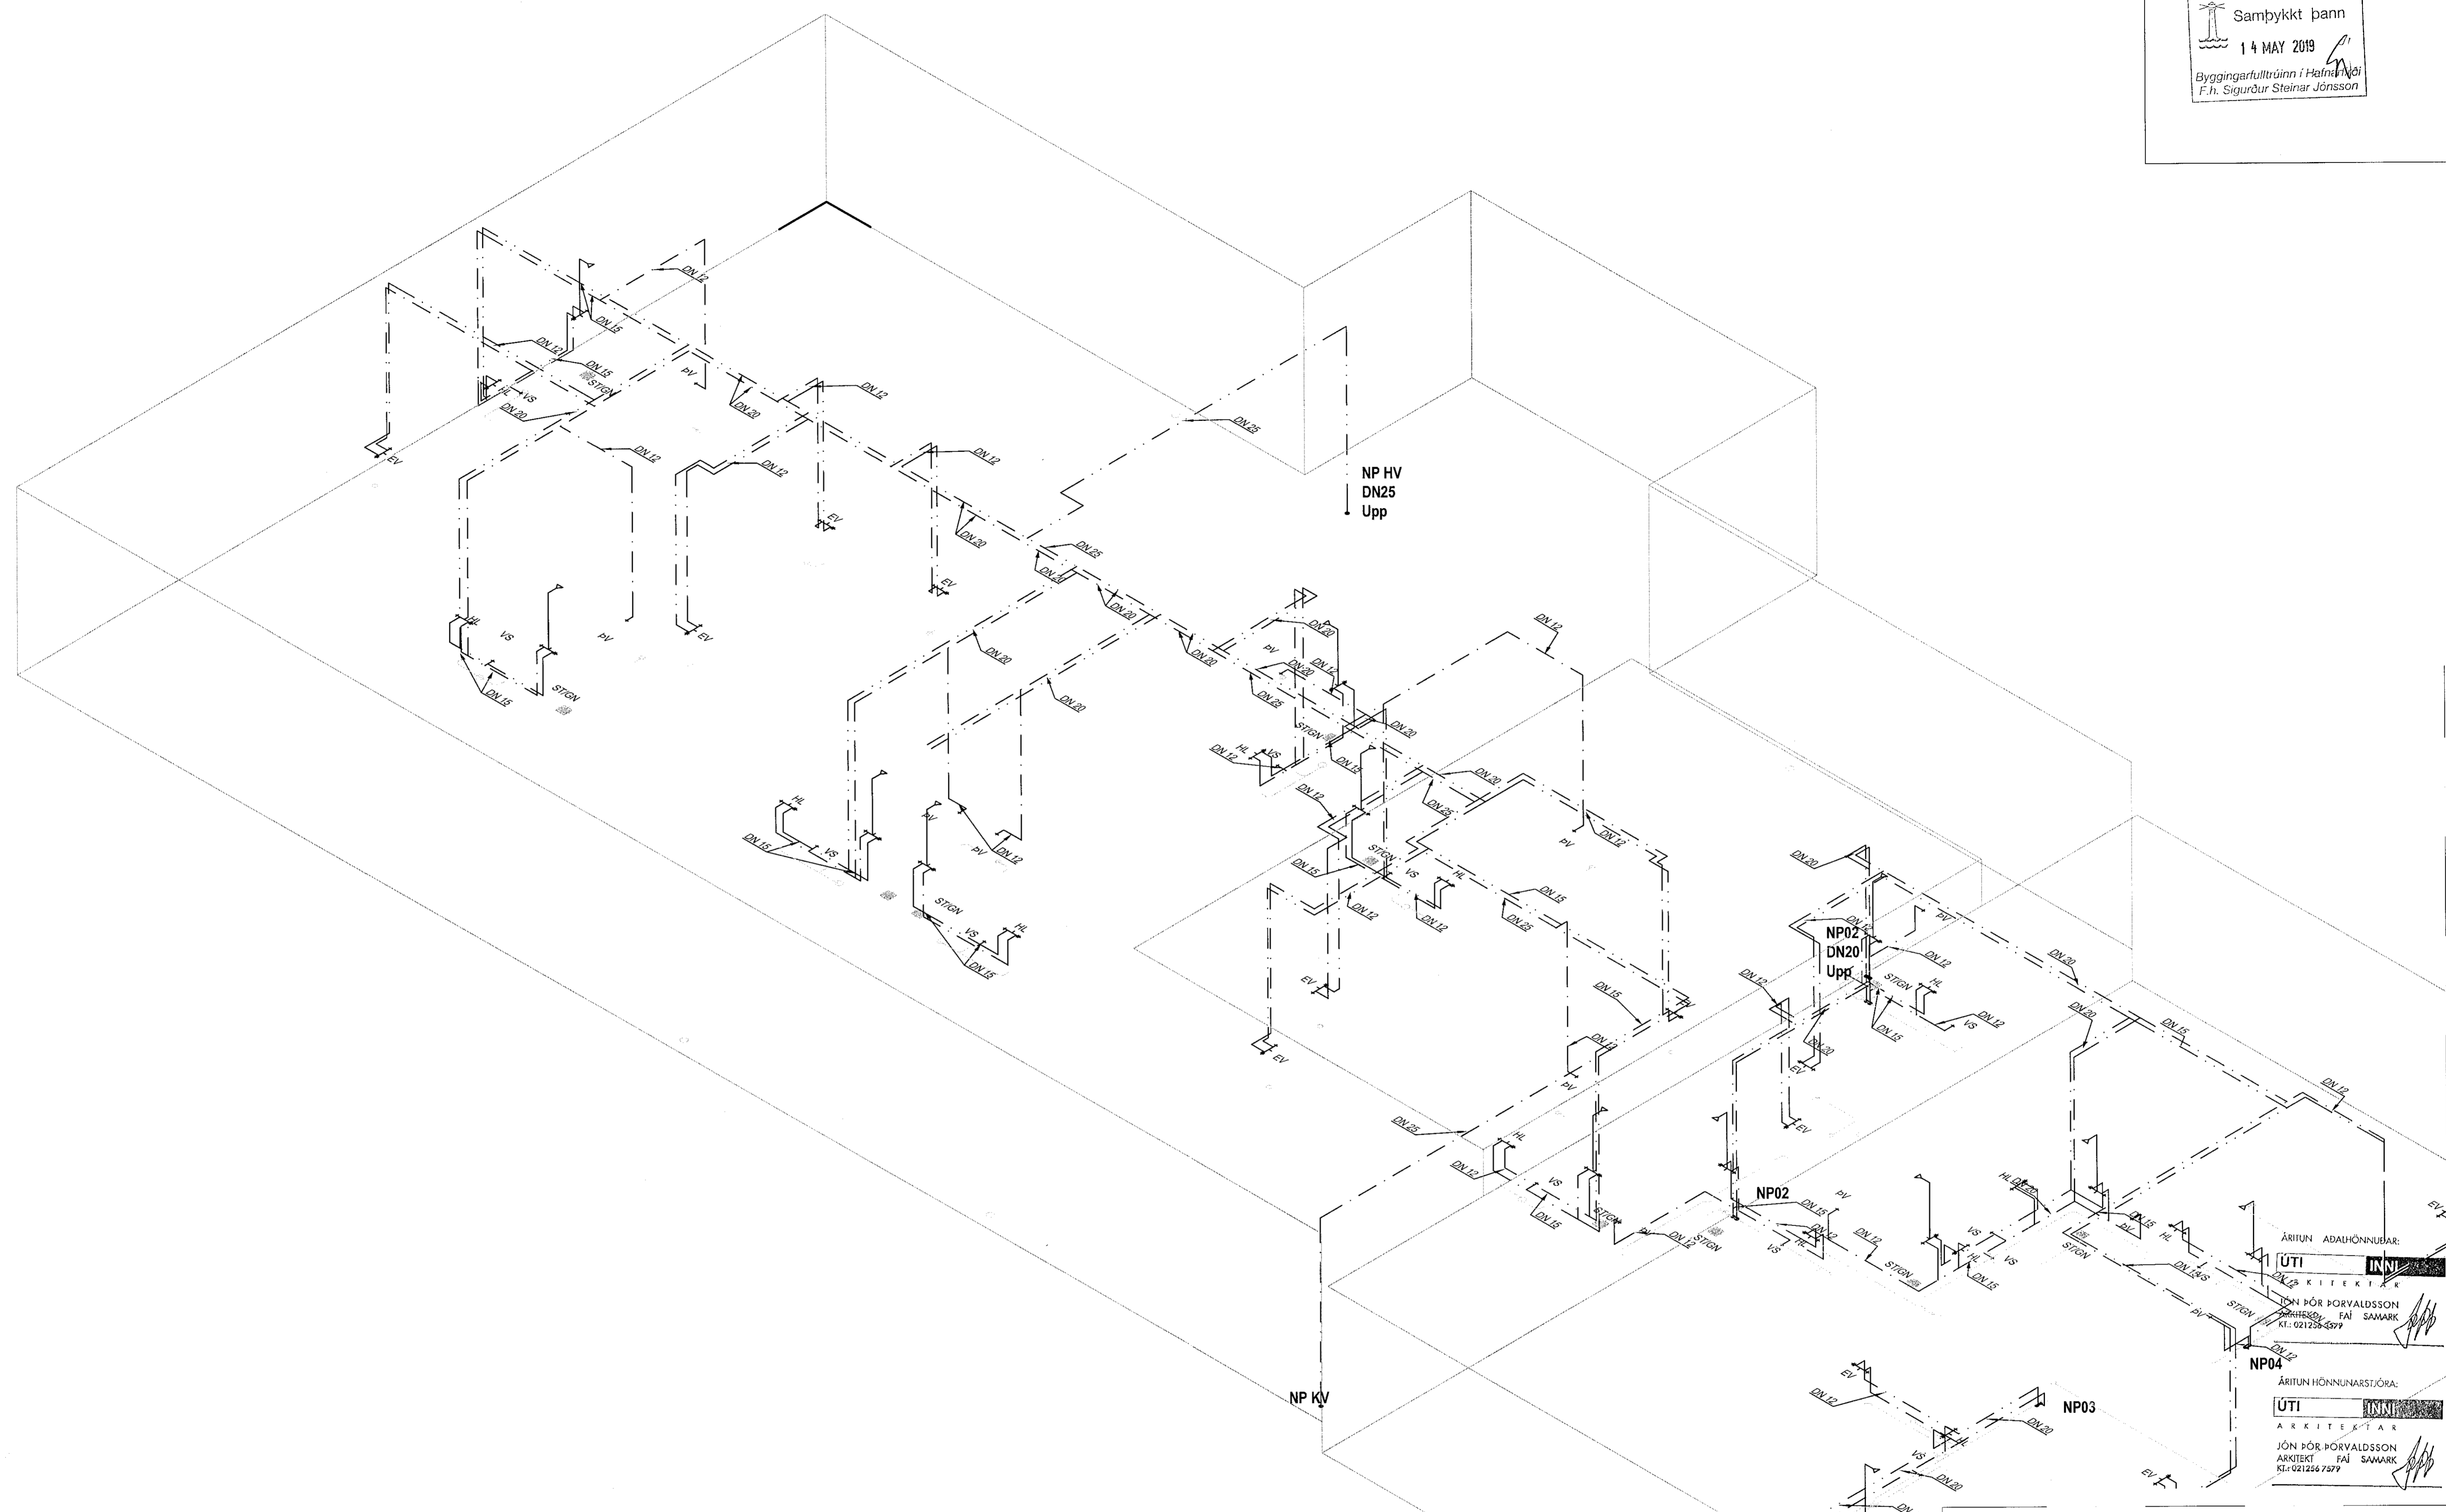

ÁRITUN ADALHÖNNUNJÁRAR:  
**ÚTI** **ARKITEKTAR**  
JÓN ÞÓR ÞORVALDSSON  
ARKITEKT FAI SAMARK  
KÍ-021236-6379

ÁRITUN HÖNNUNARSTÓRAR:  
**ÚTI** **ARKITEKTAR**  
JÓN ÞÓR ÞORVALDSSON  
ARKITEKT FAI SAMARK  
KÍ-021256-7379

**Drangahraun 1B**  
Rúmmynd 2. og 3. hæð  
Hita og þrifalagnir  
Neysluvatnslagnir

**VÍÐSJÁ**  
VERKFRÆÐISTOFA FRV  
TRYGVAGÖTU 11, 101 REYKJAVÍK  
SÍMI: 561 9040 FAX: 561 9044  
NETFANG: vidja@vidja.is  
www.vidja.is

|        |        |       |            |                  |
|--------|--------|-------|------------|------------------|
| FR     | TEKNAÐ | PP    | MAV. 1:50  | VERÐJAFR. 18-003 |
| SAMB.  | SKRÁ   | SKRÁ  | TEKNAÐ     |                  |
| ÚTGÁFA | DRAGS  | DRAGS | 11.09.2018 | P-13-1           |