


Samþykkt þann
14 MAY 2019
Byggingarfulltrúinn í Hafnarvík
F.h. Sigurður Steinar Jónsson

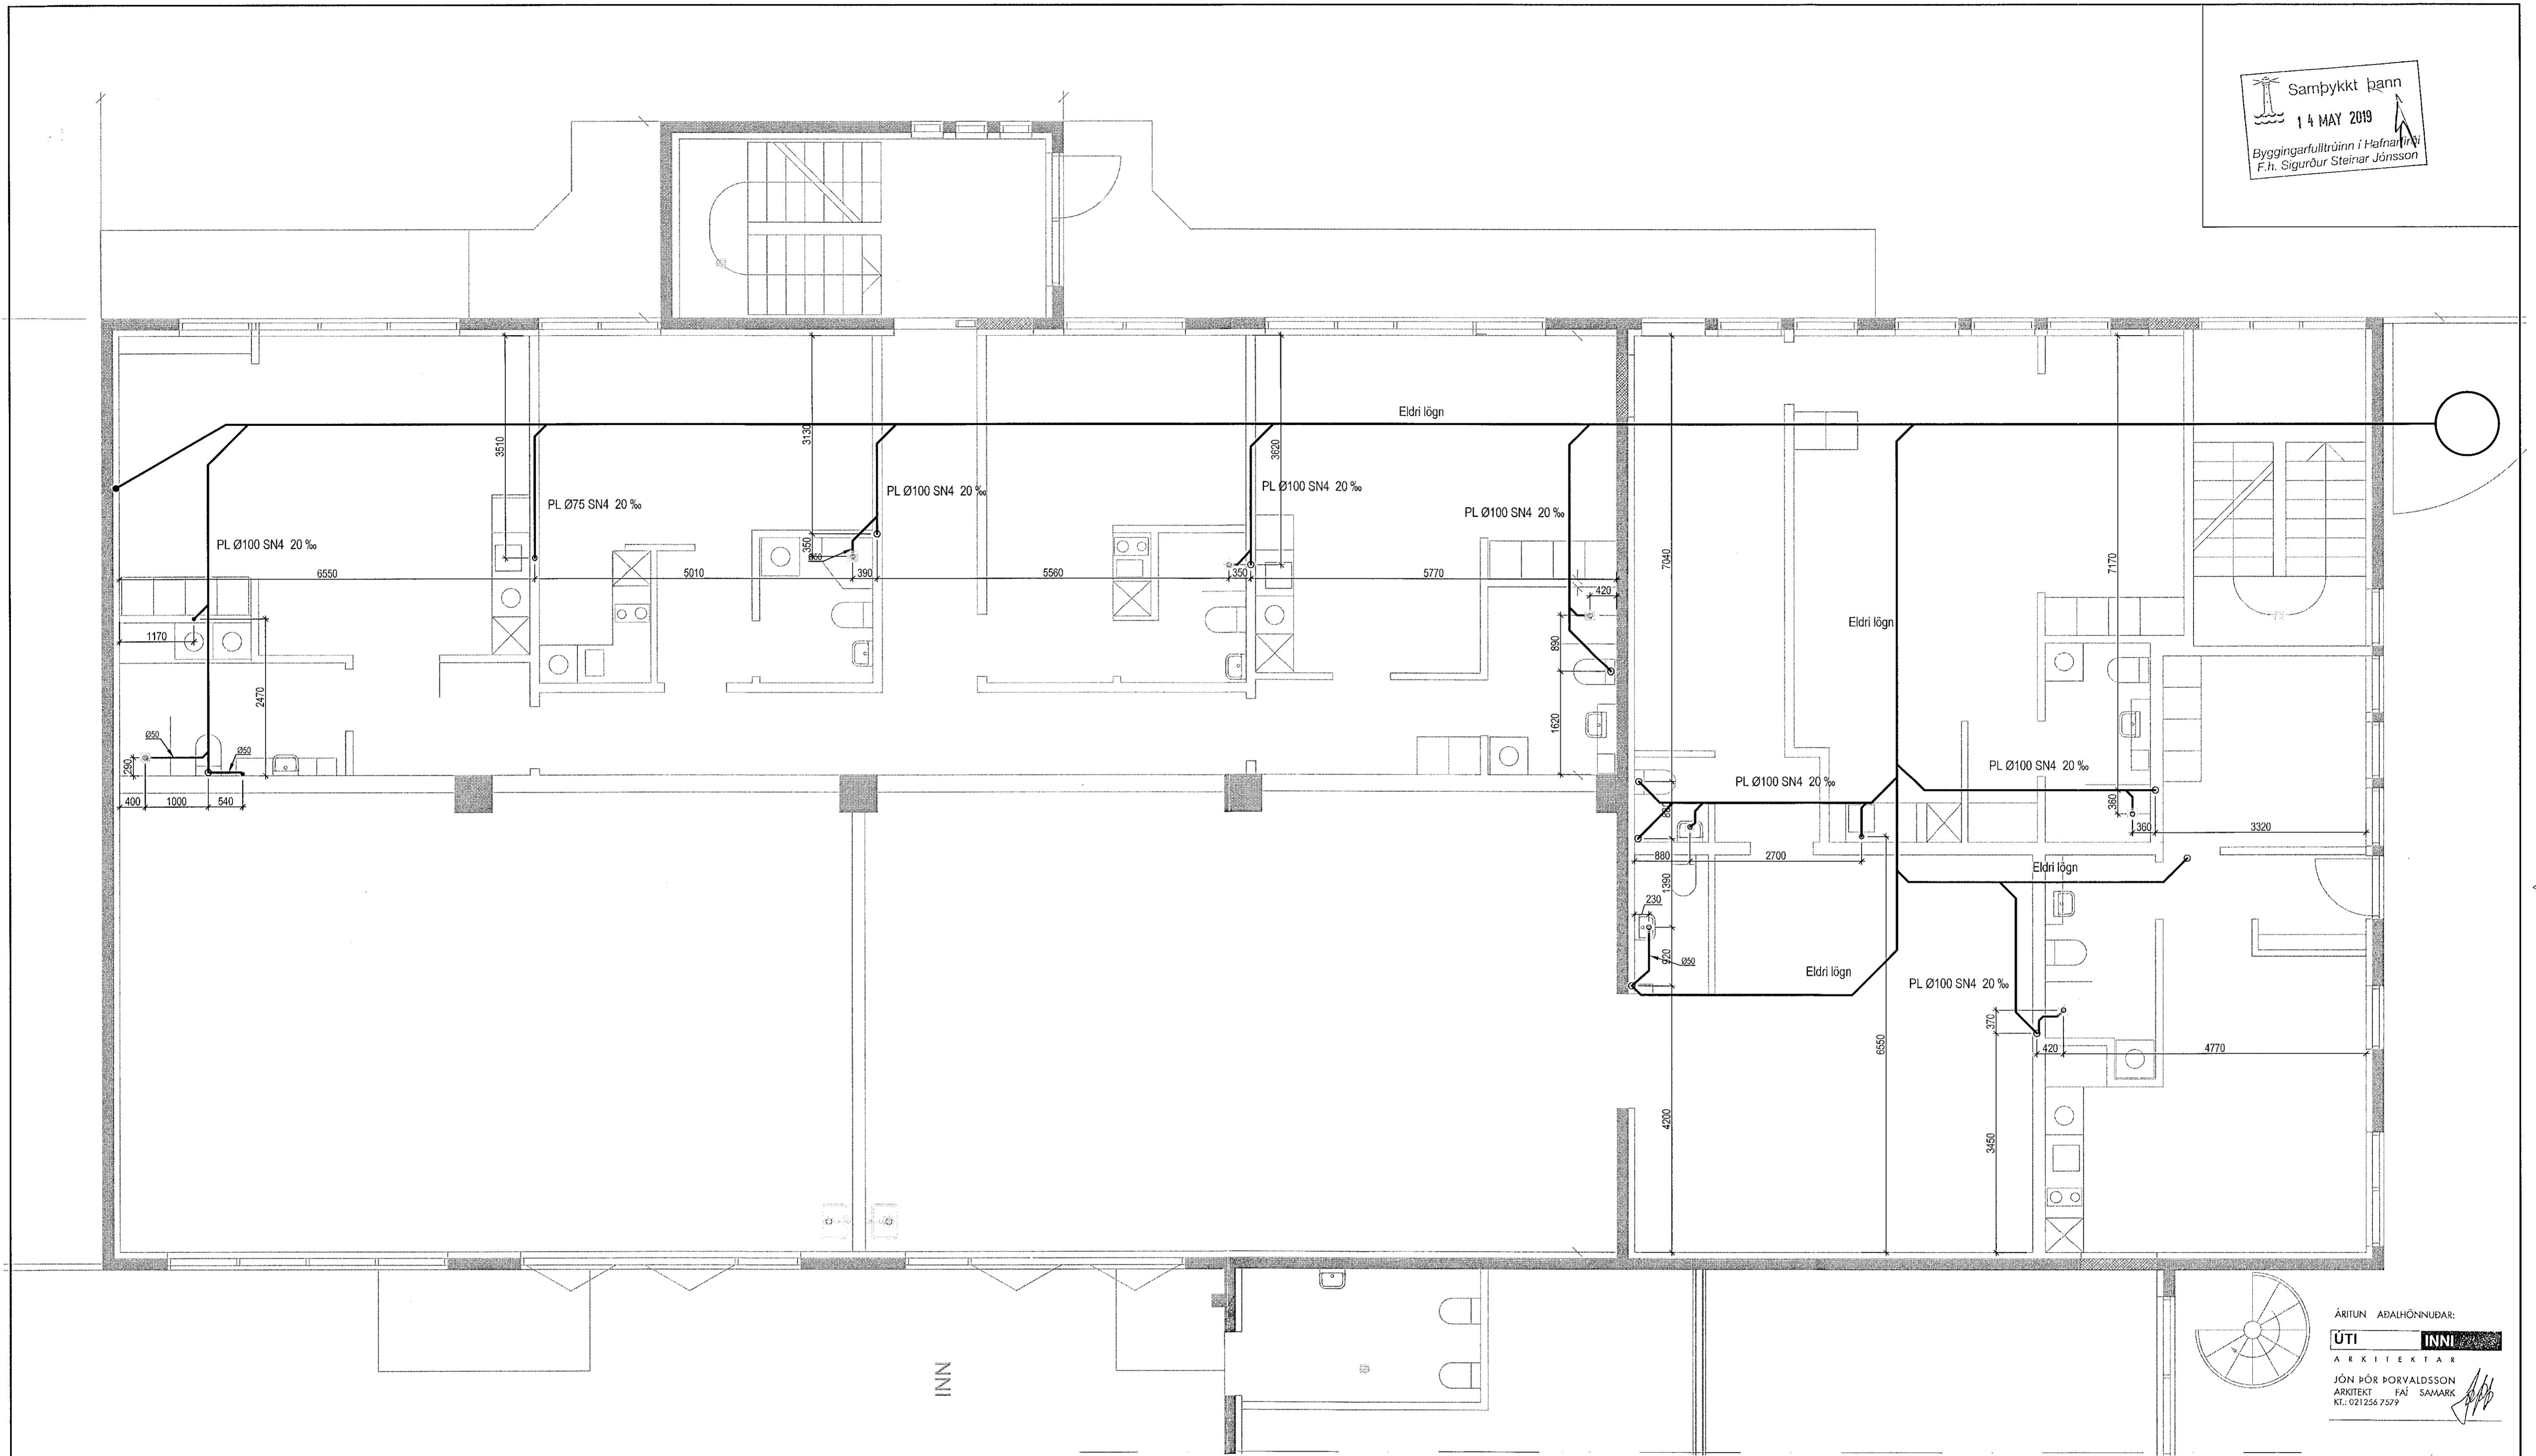

ÁRITUN ADALHÖNNUNAR:
ÚTI **INN**
ARKITEKTAR
JÓN ÞÓR ÞORVALDSSON
ARKITEKTI FÁJ SAMARK
TEL.: 021256 7579

ÁRITUN HÖNNUNARSTJÓRA:
ÚTI
ARKITEKTAR
JÓN ÞÓR ÞORVALDSSON
ARKITEKTI FÁJ SAMARK
TEL.: 021256 7579

Drangahraun 1B
Grunnmynd 1. hæð
Hita og þrífalagnir
Frænnislagnir í jörð

VÍÐSJÁ
VERKFRÆÐISTOFA FRV
TRYGVAGÖTU 11, 101 REYKJAVÍK
SÍMI: 561 9040 FAX: 561 9044
NETFANG: vidsja@vidsja.is
www.vidsja.is

UTGÁFA	DAGS	NAFN	MANNAÞ. DRANGAHR. 1B	SKRÁ	DRANGAHR. 1B	VERKFR. DRANGAHR. 1B	TEKNI. NR.
			MANNAÞ. DRANGAHR. 1B	DRANGAHR. 1B	DRANGAHR. 1B	DRANGAHR. 1B	P-14
			MANNAÞ. DRANGAHR. 1B	DRANGAHR. 1B	DRANGAHR. 1B	DRANGAHR. 1B	

MANNAÞ. DRANGAHR. 1B
SKRÁ
DRANGAHR. 1B
VERKFR. DRANGAHR. 1B
TEKNI. NR.
P-14