Samþykkt þann
14 MAY 2019
Byggingarfulltrúinn í Hafnarfirði
F.h. Sigurður Steinar Jónsson

RÚMMYND FALLSTAMMA

DRANGAHRAUN 1B

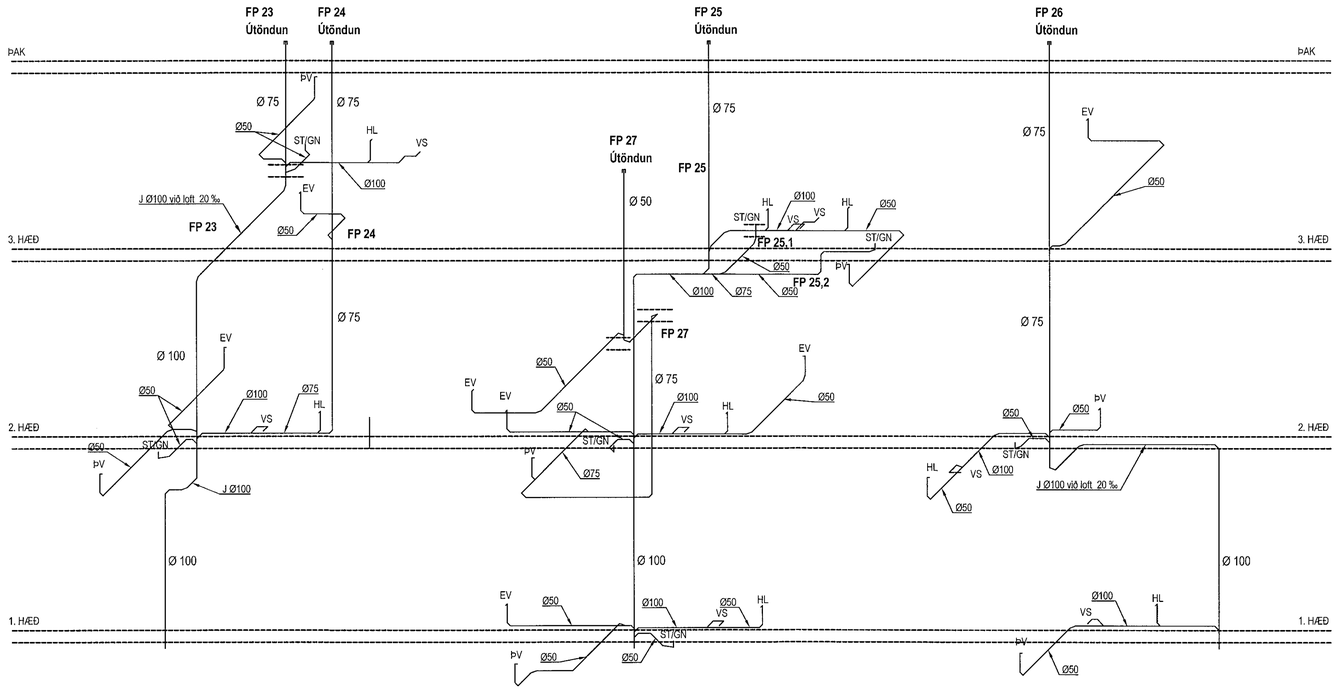

ÁRITUN AÐALHÖNNUÐAR:
ÚTI INNI
ARKITEKTAR
JÓN ÞÓR ÞORVALDSSON
ARKITEKT FAÍ SAMARK
KT.: 021256 7579

ÁRITUN HÖNNUNARSTJÓRA:
ÚTI INNI
ARKITEKTAR
JÓN ÞÓR ÞORVALDSSON
ARKITEKT FAÍ SAMARK
KT.: 021256 7579

				HANNAÐ ÞÞ	TEIKNAÐ ÞÞ	MKV. 1:50	VERKNR. 18-003
				SAMÞ.		SKRÁ	TEIKN. NR.
ÚTGÁFA		DAGS.	NAFN	NAFN OG KENNITALA Jón Logi Sigurbjörnsson kt.190556-3959		DAGS. 11.09.2018	P-15

Drangahraun 1B

Grunnmynd 1. hæð
Hita og þrifalagnir
Rúmmynd fallstamma

VÍÐSJÁ
VERKFRÆÐISTOFA FRV
TRYGVAGÖTU 11, 101 REYKJAVÍK
SÍMI: 561 9040 FAX: 561 9044
NETFANG: vidsja@vidsja.is
www.vidsja.is