


OFNATAFLA DRANGAHRAUN 1B

ΔT = 40

NÚMER	STAÐSETNING	VARMAP.	MESTA	MESTA	ATHUGASEMDIR
			HÆÐ	LENGD	
		W	mm	mm	
113	Gangur	930	700	3000	
114	Stigahús	2900	700	2600	
115-01	Stigagangur	2400	700	3000	
215-01	Stigagangur	1600	600	1400	
115-02	Móttaka	1100	700	3000	
212	Stigahús	1800	300	1700	
101-01	Stofa	1500	700	2000	
101-02	Svefnherbergi	570	700	800	Handklæðaoafn
101-03	Baðherbergi	350			
104-01	Stofa	1540	400	3000	
104-02	Svefnherbergi	600	400	1600	
104-03	Baðherbergi	400			Handklæðaoafn
105-01	Stofa	1100	400	1700	
105-02	Baðherbergi	270			Handklæðaoafn
106-01	Stofa	1300	400	1700	
106-02	Baðherbergi	310			Handklæðaoafn
107-01	Stofa	1700	400	2800	
107-02	Svefnherbergi	980	400	900	
107-03	Baðherbergi	500			Handklæðaoafn
109-01	Stofa	1770	700	1800	
109-02	Svefnherbergi	610	700	2800	
109-03	Baðherbergi	270			Handklæðaoafn
201-01	Stofa	810	300	800	
201-02	Stofa	510	300	700	
201-03	Eldhús	510	700	800	
201-04	Baðherbergi	270			Handklæðaoafn
202-01	Stofa	1640	500	2800	
202-02	Baðherbergi	270			Handklæðaoafn
203-01	Stofa	1680	700	2000	
203-02	Svefnherbergi	480	700	800	
203-03	Baðherbergi	270			Handklæðaoafn
204-01	Stofa	1840	700	3000	
204-02	Svefnherbergi	710	700	1700	
204-03	Baðherbergi	270			Handklæðaoafn
205-01	Stofa	1240	700	2000	
205-02	Svefnherbergi	660	700	900	
205-03	Baðherbergi	300			Handklæðaoafn
206-01	Stofa	1300	700	2000	
206-02	Svefnherbergi	680	700	1500	
207-01	Stofa	1300	700	2000	
207-02	Svefnherbergi	600	700	1500	
207-03	Baðherbergi	270			Handklæðaoafn
208-01	Stofa	1810	700	1900	
208-02	Svefnherbergi	700	700	1700	
208-03	Baðherbergi	270			Handklæðaoafn
209-01	Stofa	1380	700	800	
209-02	Svefnherbergi	580	700	700	
209-03	Baðherbergi	470			Handklæðaoafn
210-01	Stofa	800	700	800	
210-02	Stofa	450	700	3000	
210-03	Baðherbergi	270			Handklæðaoafn
301-01	Stofa	1550	700	2500	
301-02	Svefnherbergi	650	700	1800	
301-03	Baðherbergi	270			Handklæðaoafn
302-01	Stofa	1420	700	3000	
302-02	Svefnherbergi	640	700	1700	
302-03	Baðherbergi	270			Handklæðaoafn
303-01	Stofa	1710	700	3000	
303-02	Svefnherbergi	1020	700	2500	
303-03	Baðherbergi	300			Handklæðaoafn
300	Geymslur	1060	400	2500	
Samtals		55730	W		

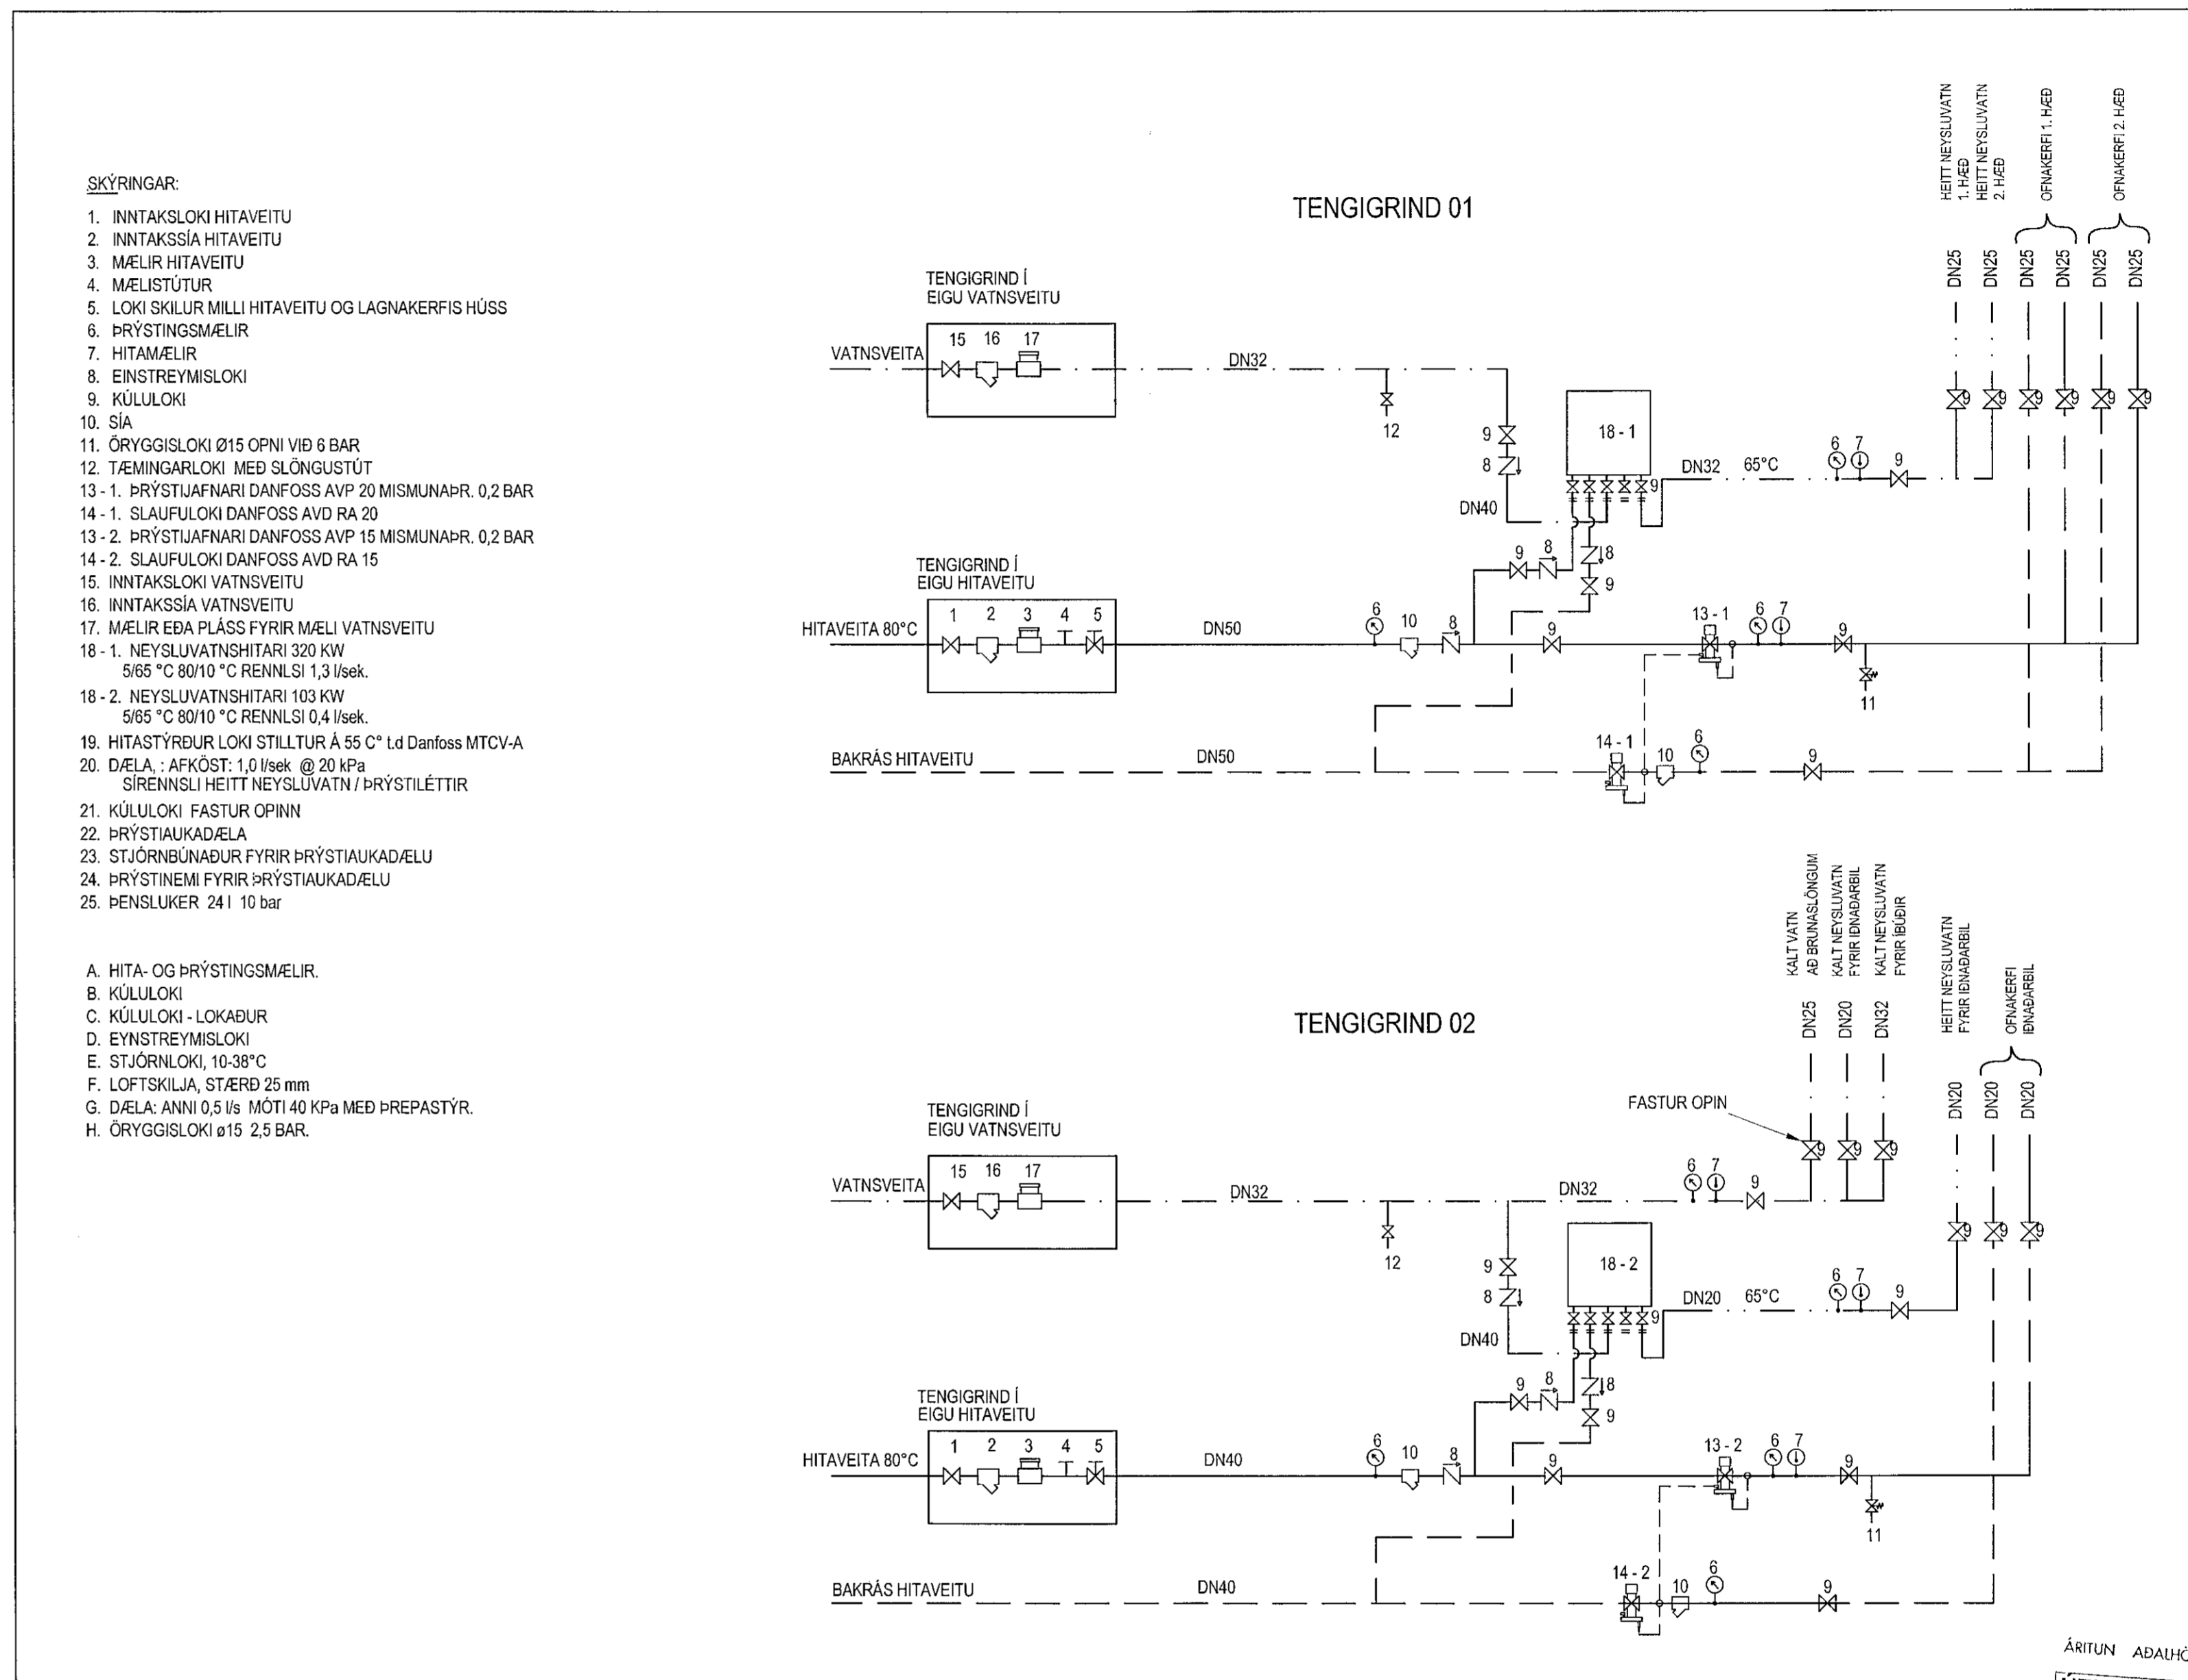

ÁRITUN ADALHÖNNUNAR:
ÚTI **ANNI**
 ARKITEKTAR
 JÓN ÞÓR ÞORVALDSSON
 ARKITEKT FAI SAMARK
 KT.: 021256 7577

ÁRITUN HÖNNUNARSTJÓRA:
ÚTI **ANNI**
 ARKITEKTAR
 JÓN ÞÓR ÞORVALDSSON
 ARKITEKT FAI SAMARK
 KT.: 021256 7577

Drangahraun 1B
 Hita og þrífalagnir
 Ofnatafla og tengigrindur

VÍÐSJÁ
 VERKFRÆÐISTOFA FRV
 TRYGVAGÖTU 11, 101 REYKJAVÍK
 Sími: 561 9040 FAX: 561 9044
 NETFANG: vidjsja@vidjsja.is
 www.vidjsja.is

VERKFRÆÐINGUR: **PP** TEIKNINGUR: **PP** MKV: **18-003**
 ÚTGÁFA: **DMGS** NAFN: **Jón Logi Sigurðsson** DAGS: **11.09.2018** TERN NR.: **P-16**