
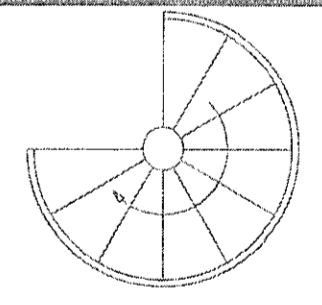


Samþykkt þann
 14 MAJ 2019
 Byggingarfulltrúinn í Hagkerfi
 F.h. Sigurður Steinar Jónsson

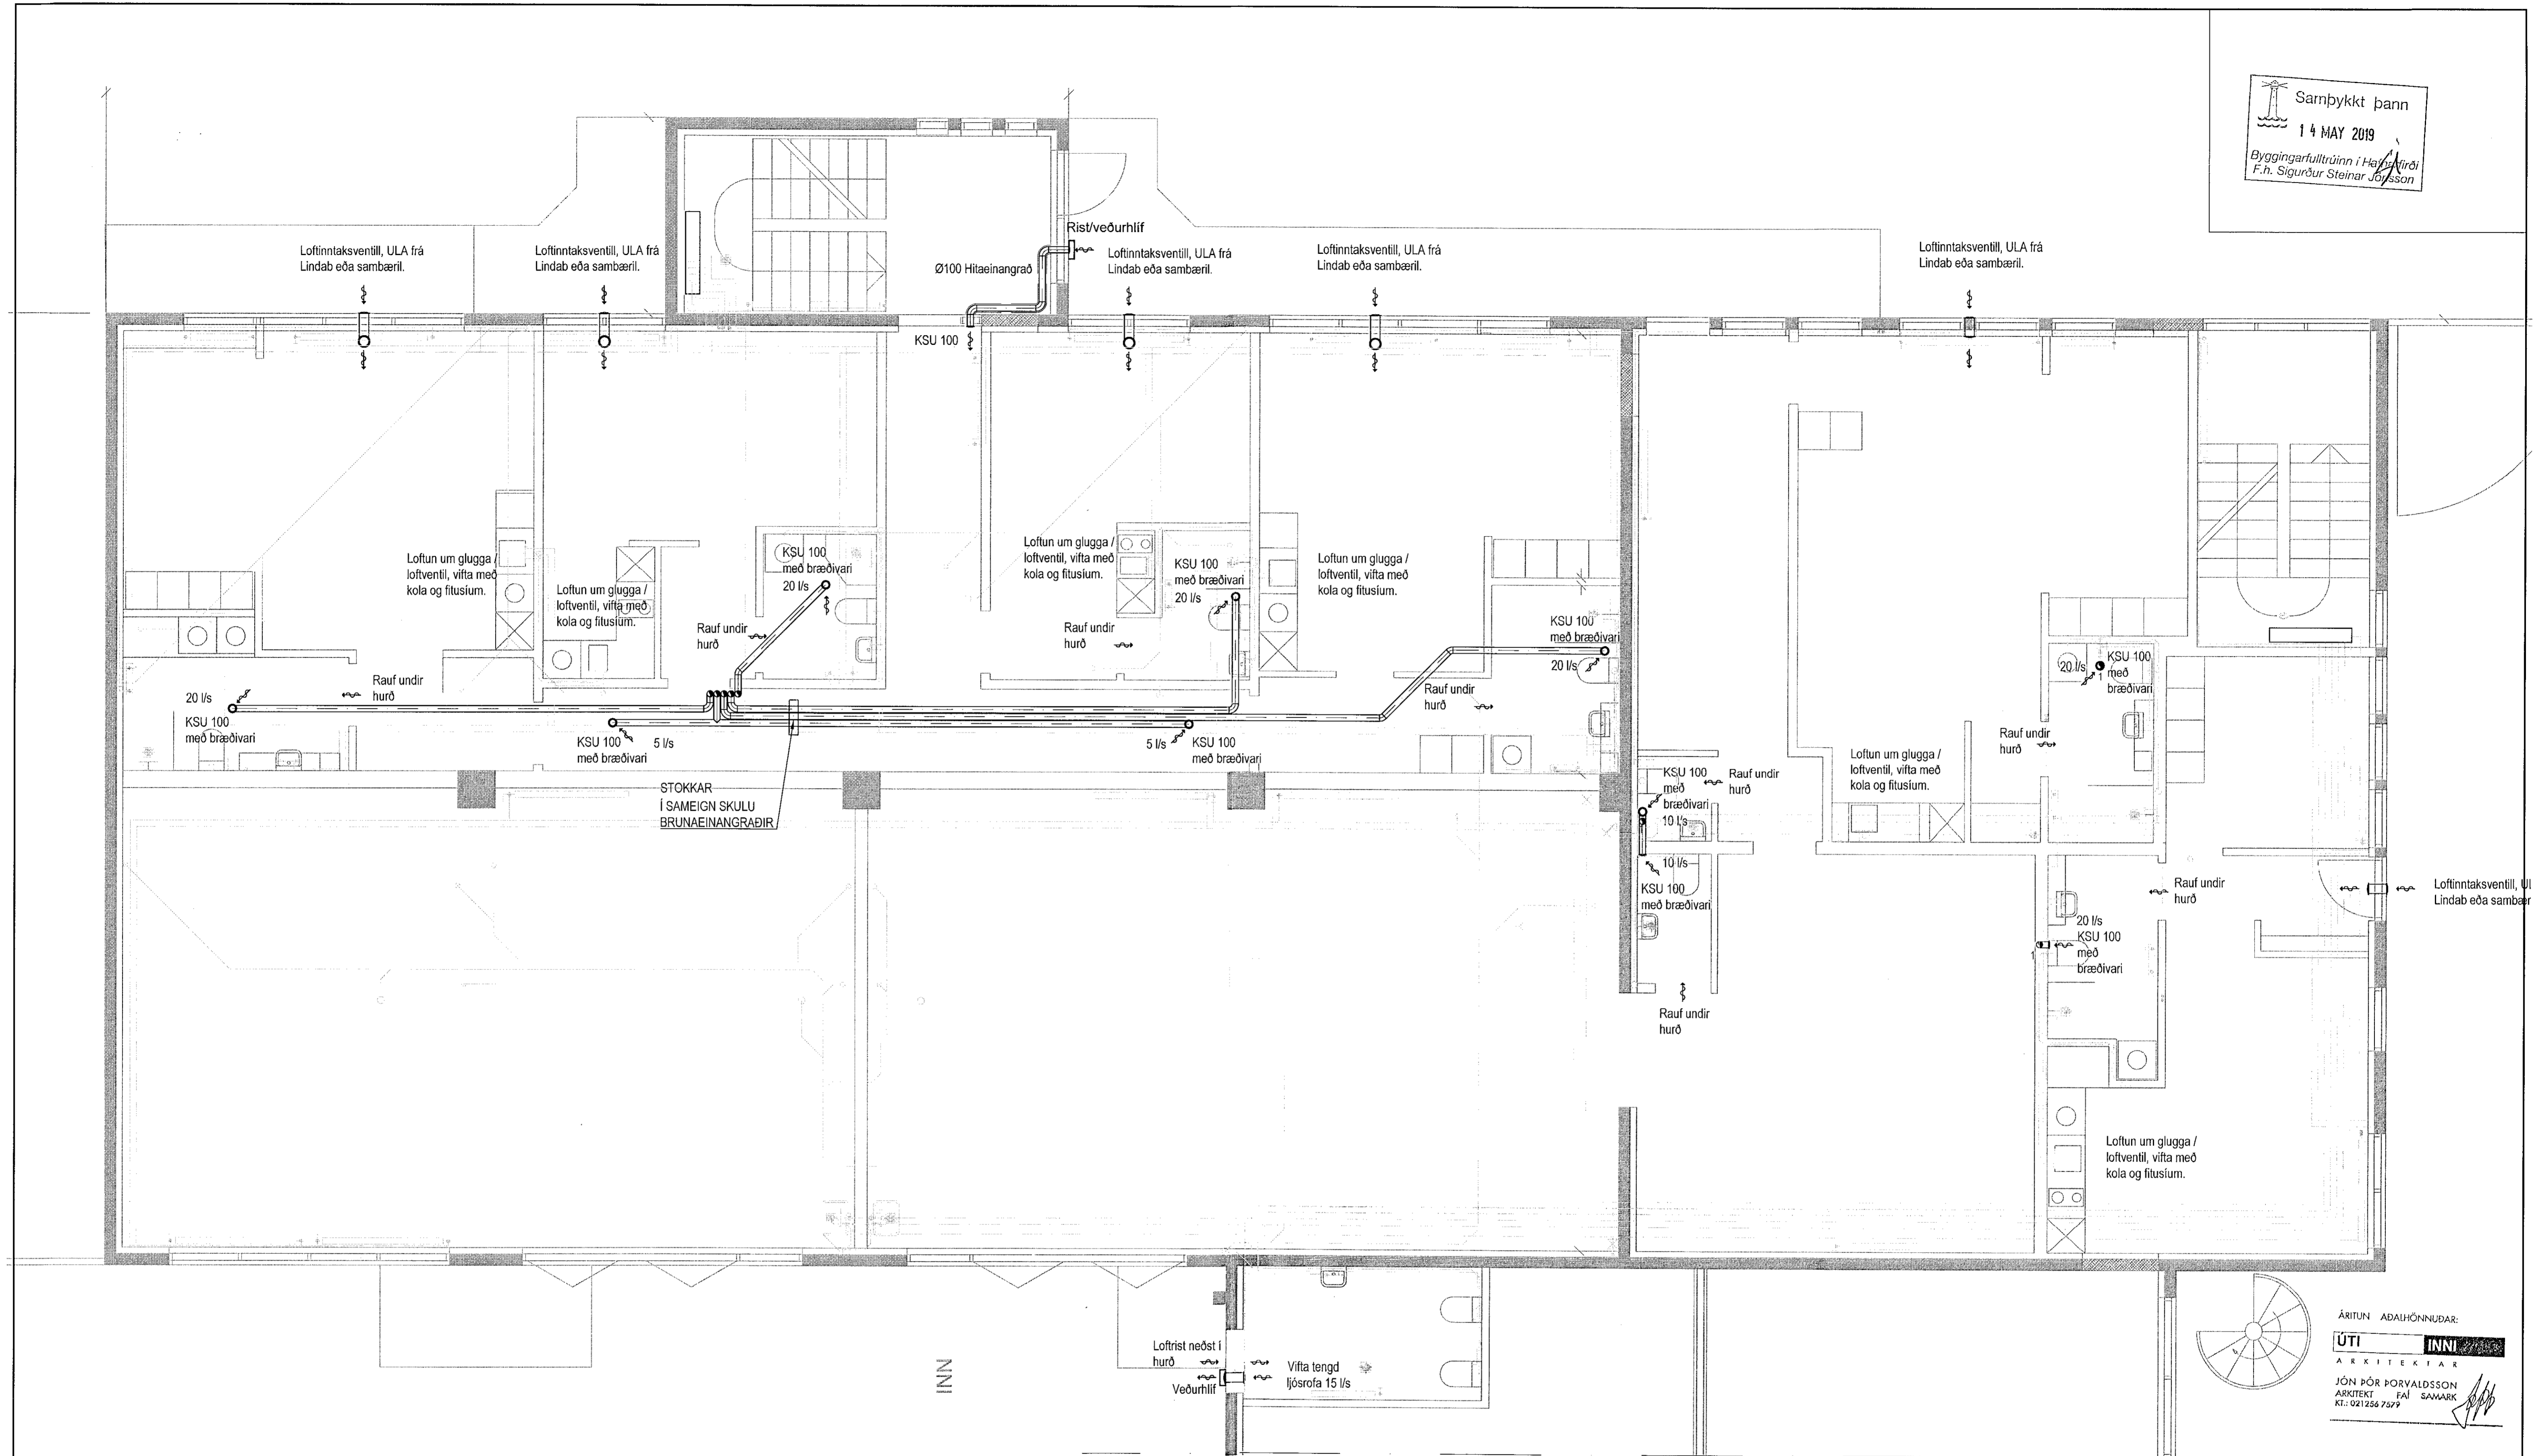

ÁRITUN AÐALHÖNNUNÐAR:
ÚTI **INNI**
 ARKITEKTAR
 JÓN ÞÓR ÞORVALDSSON
 ARKITEKT FAJ SAMARK
 KT: 021256 7579

ÁRITUN HÖNNUNARSTJÓRA:
ÚTI **INNI**
 ARKITEKTAR
 JÓN ÞÓR ÞORVALDSSON
 ARKITEKT FAJ SAMARK
 KT: 021256 7579

Drangahraun 1B
 Grunnmynd 1. hæð
 Loftfræsing

VÍÐSJÁ
 VERKFRÆÐISTOFA FRV
 TRYGVAGÖTU 11, 101 REYKJAVÍK
 Sími: 561 9040 FAX: 561 9044
 NETFANG: vidsja@vidsja.is
 www.vidsja.is

HANNAÐ	TEKNAÐ	SKV	VEIKNR.
pp	pp	1:50	18-003
SAMP.	SKRÁ	SKRÁ	TEKNR. NR.
ÚTGÁFA	DAGS.	NAFN	DAGS.
		JÓN LOGI ÞORVALDSSON AL 190556-3959	11.09.2018
			L-01