


Samþykkt þann  
14 MAJ 2019  
Byggingarfulltrúinn í Hafnarli  
F.h. Sigurður Steinar Jónsson

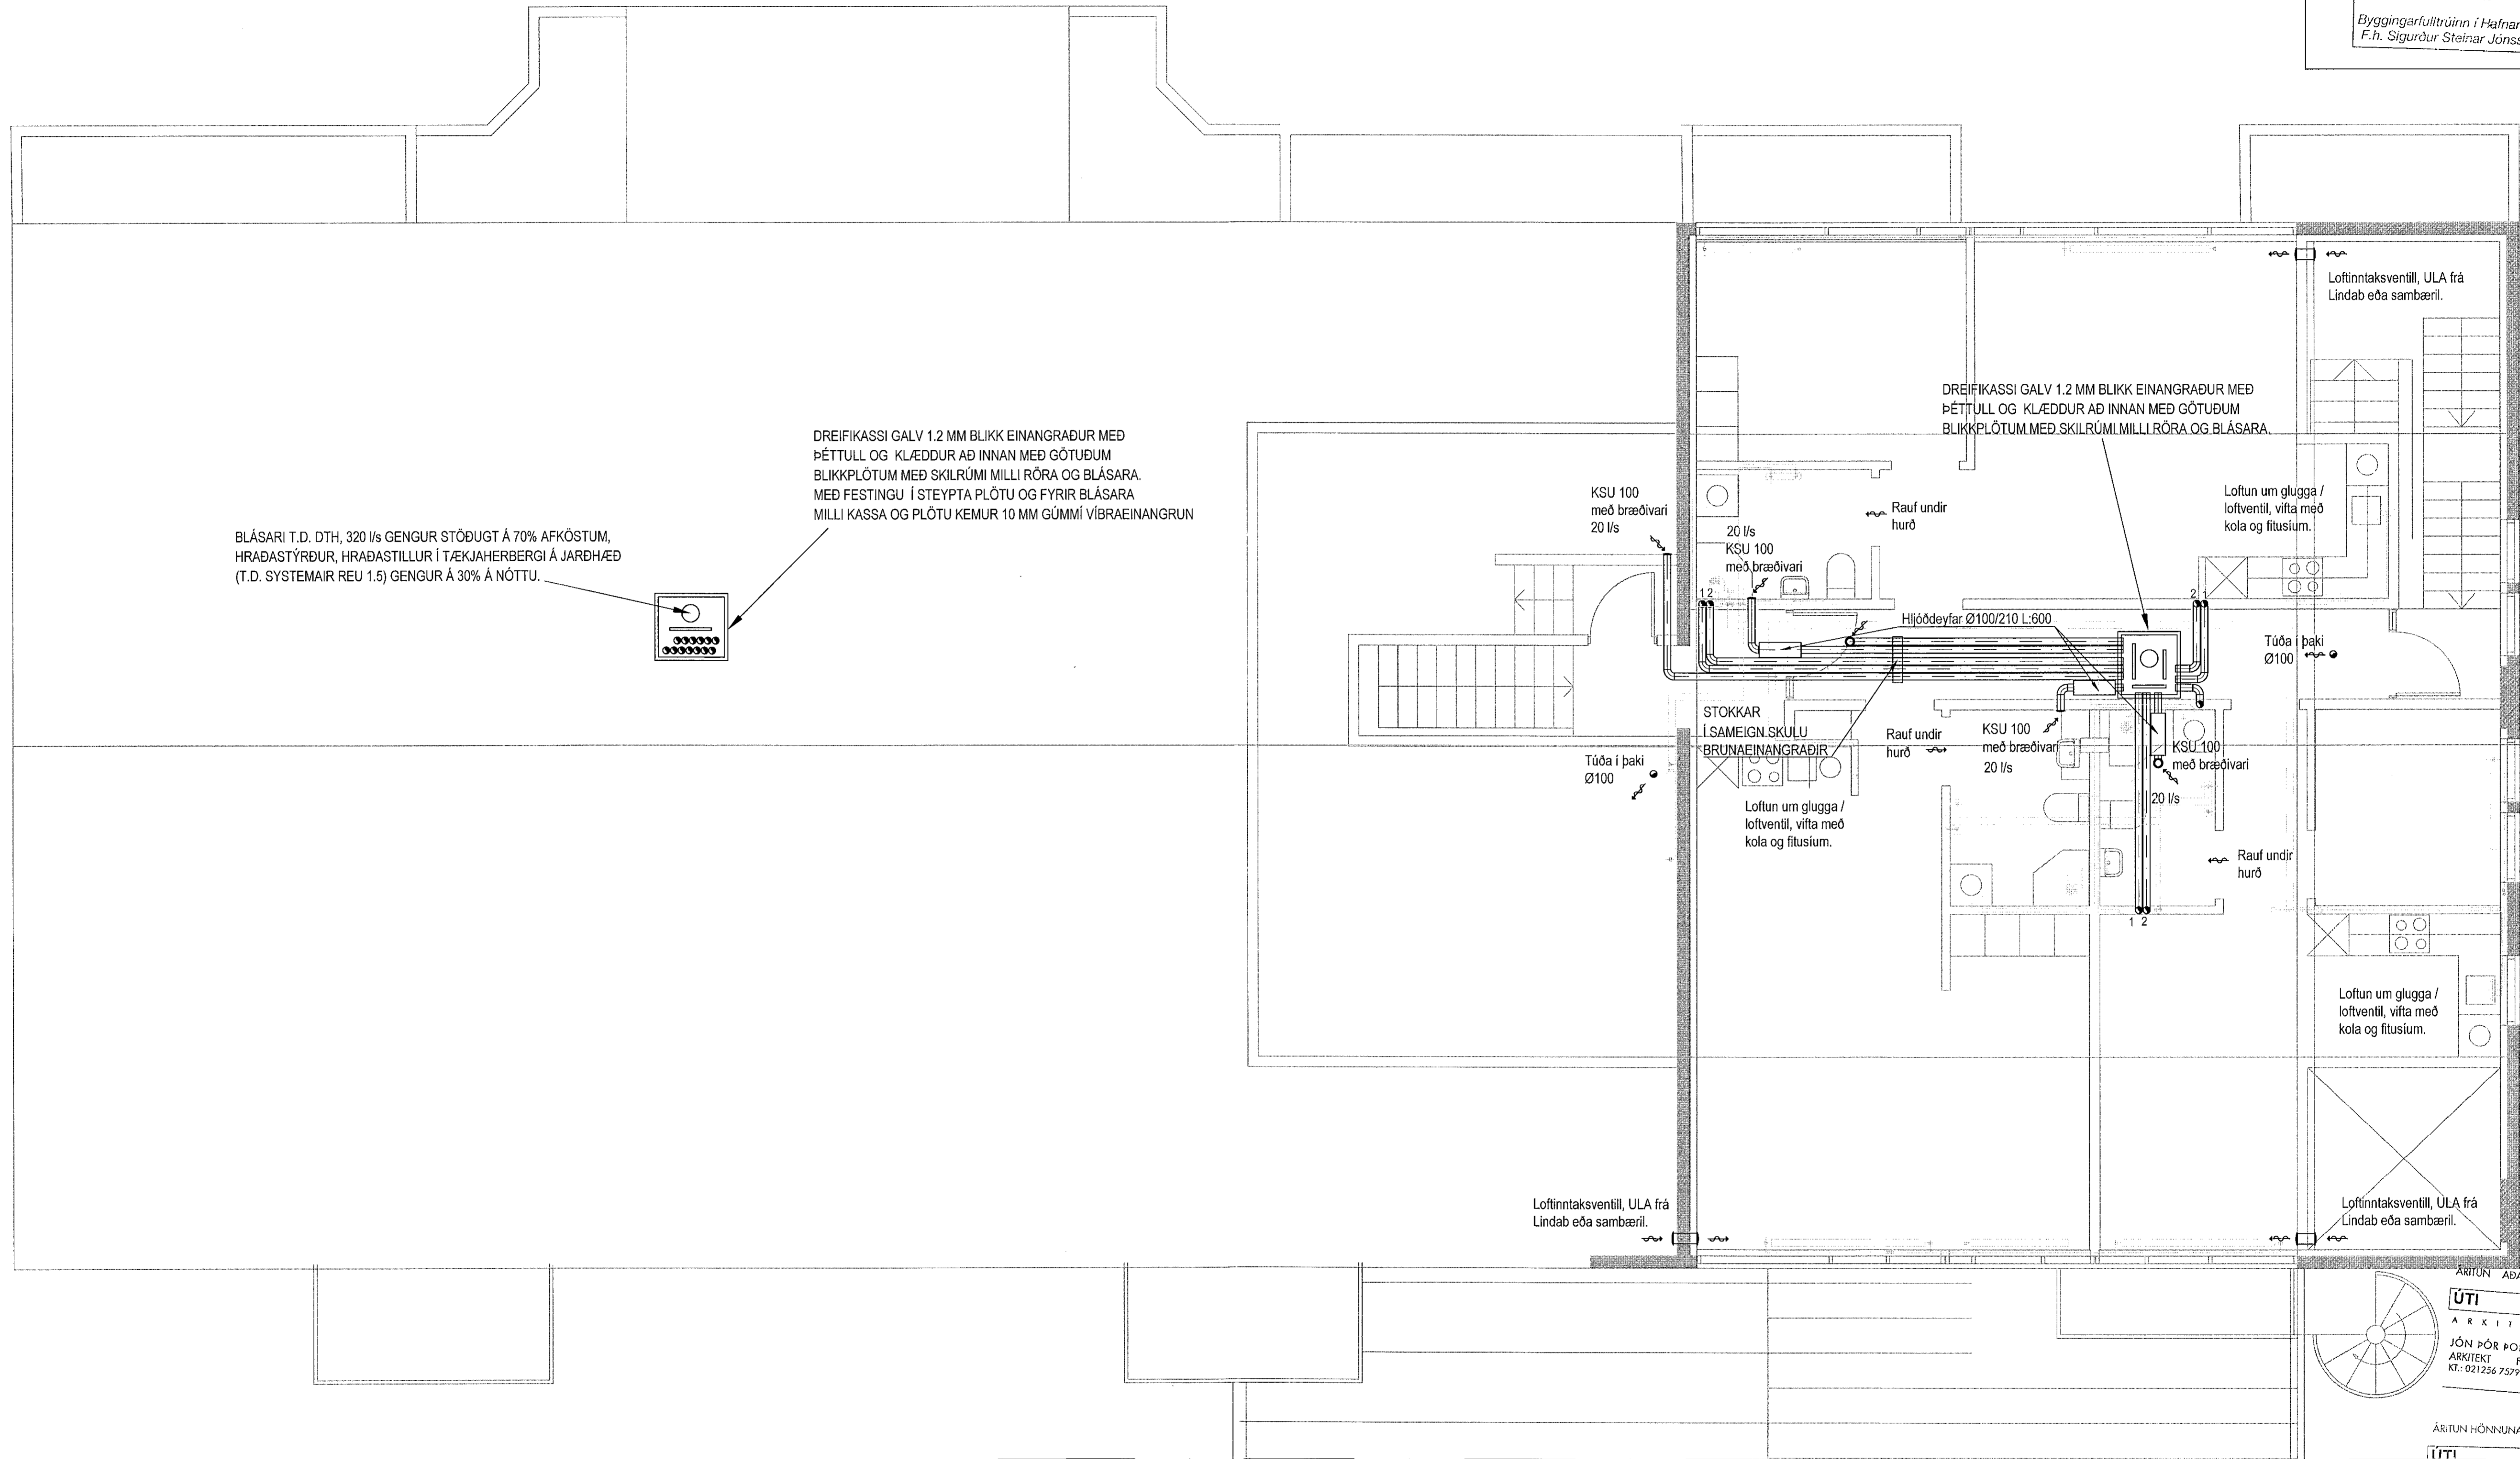

ÁRITUN ADALHÖNNUNÐAR:  
**ÚTI** **INN**  
 ARKITEKTAR  
 JÓN ÞÓR ÞORVALDSSON  
 ARKITEKT FÁI SAMARK  
 KT.: 021256 7579

ÁRITUN HÖNNUNARSTJÓRA:  
**ÚTI** **INN**  
 ARKITEKTAR  
 JÓN ÞÓR ÞORVALDSSON  
 ARKITEKT FÁI SAMARK  
 KT.: 021256 7579

**Drangahraun 1B**  
 Grunnmynd 3. hæð  
 Loftræsing

**VÍÐSJA**  
 VERKFRÆÐISTOFA FRV  
 TRYGVAGÖTU 11, 101 REYKJAVÍK  
 Sími: 561 9040 FAX: 561 9044  
 NETFAANG: vidsja@vidsja.is  
 www.vidsja.is

HANNAÐ	pp	TEKNAÐ	pp	MKV.	1:50	VERNR.	18-003
ÚTGAFA		DAGS.		NAFN	NAFN OG KEFNERJA Jón Loqi Sigurðsson kt.190556-3959	DAGS.	11.09.2018
							L-03