


RAFLAGNIR, AFSTÖÐUMYND. 1:500


Samþykkt þann
14 MAY 2019
Byggingarfulltrúinn í Hafnarfirði
F.h. Sigurður Steinar Jónsson

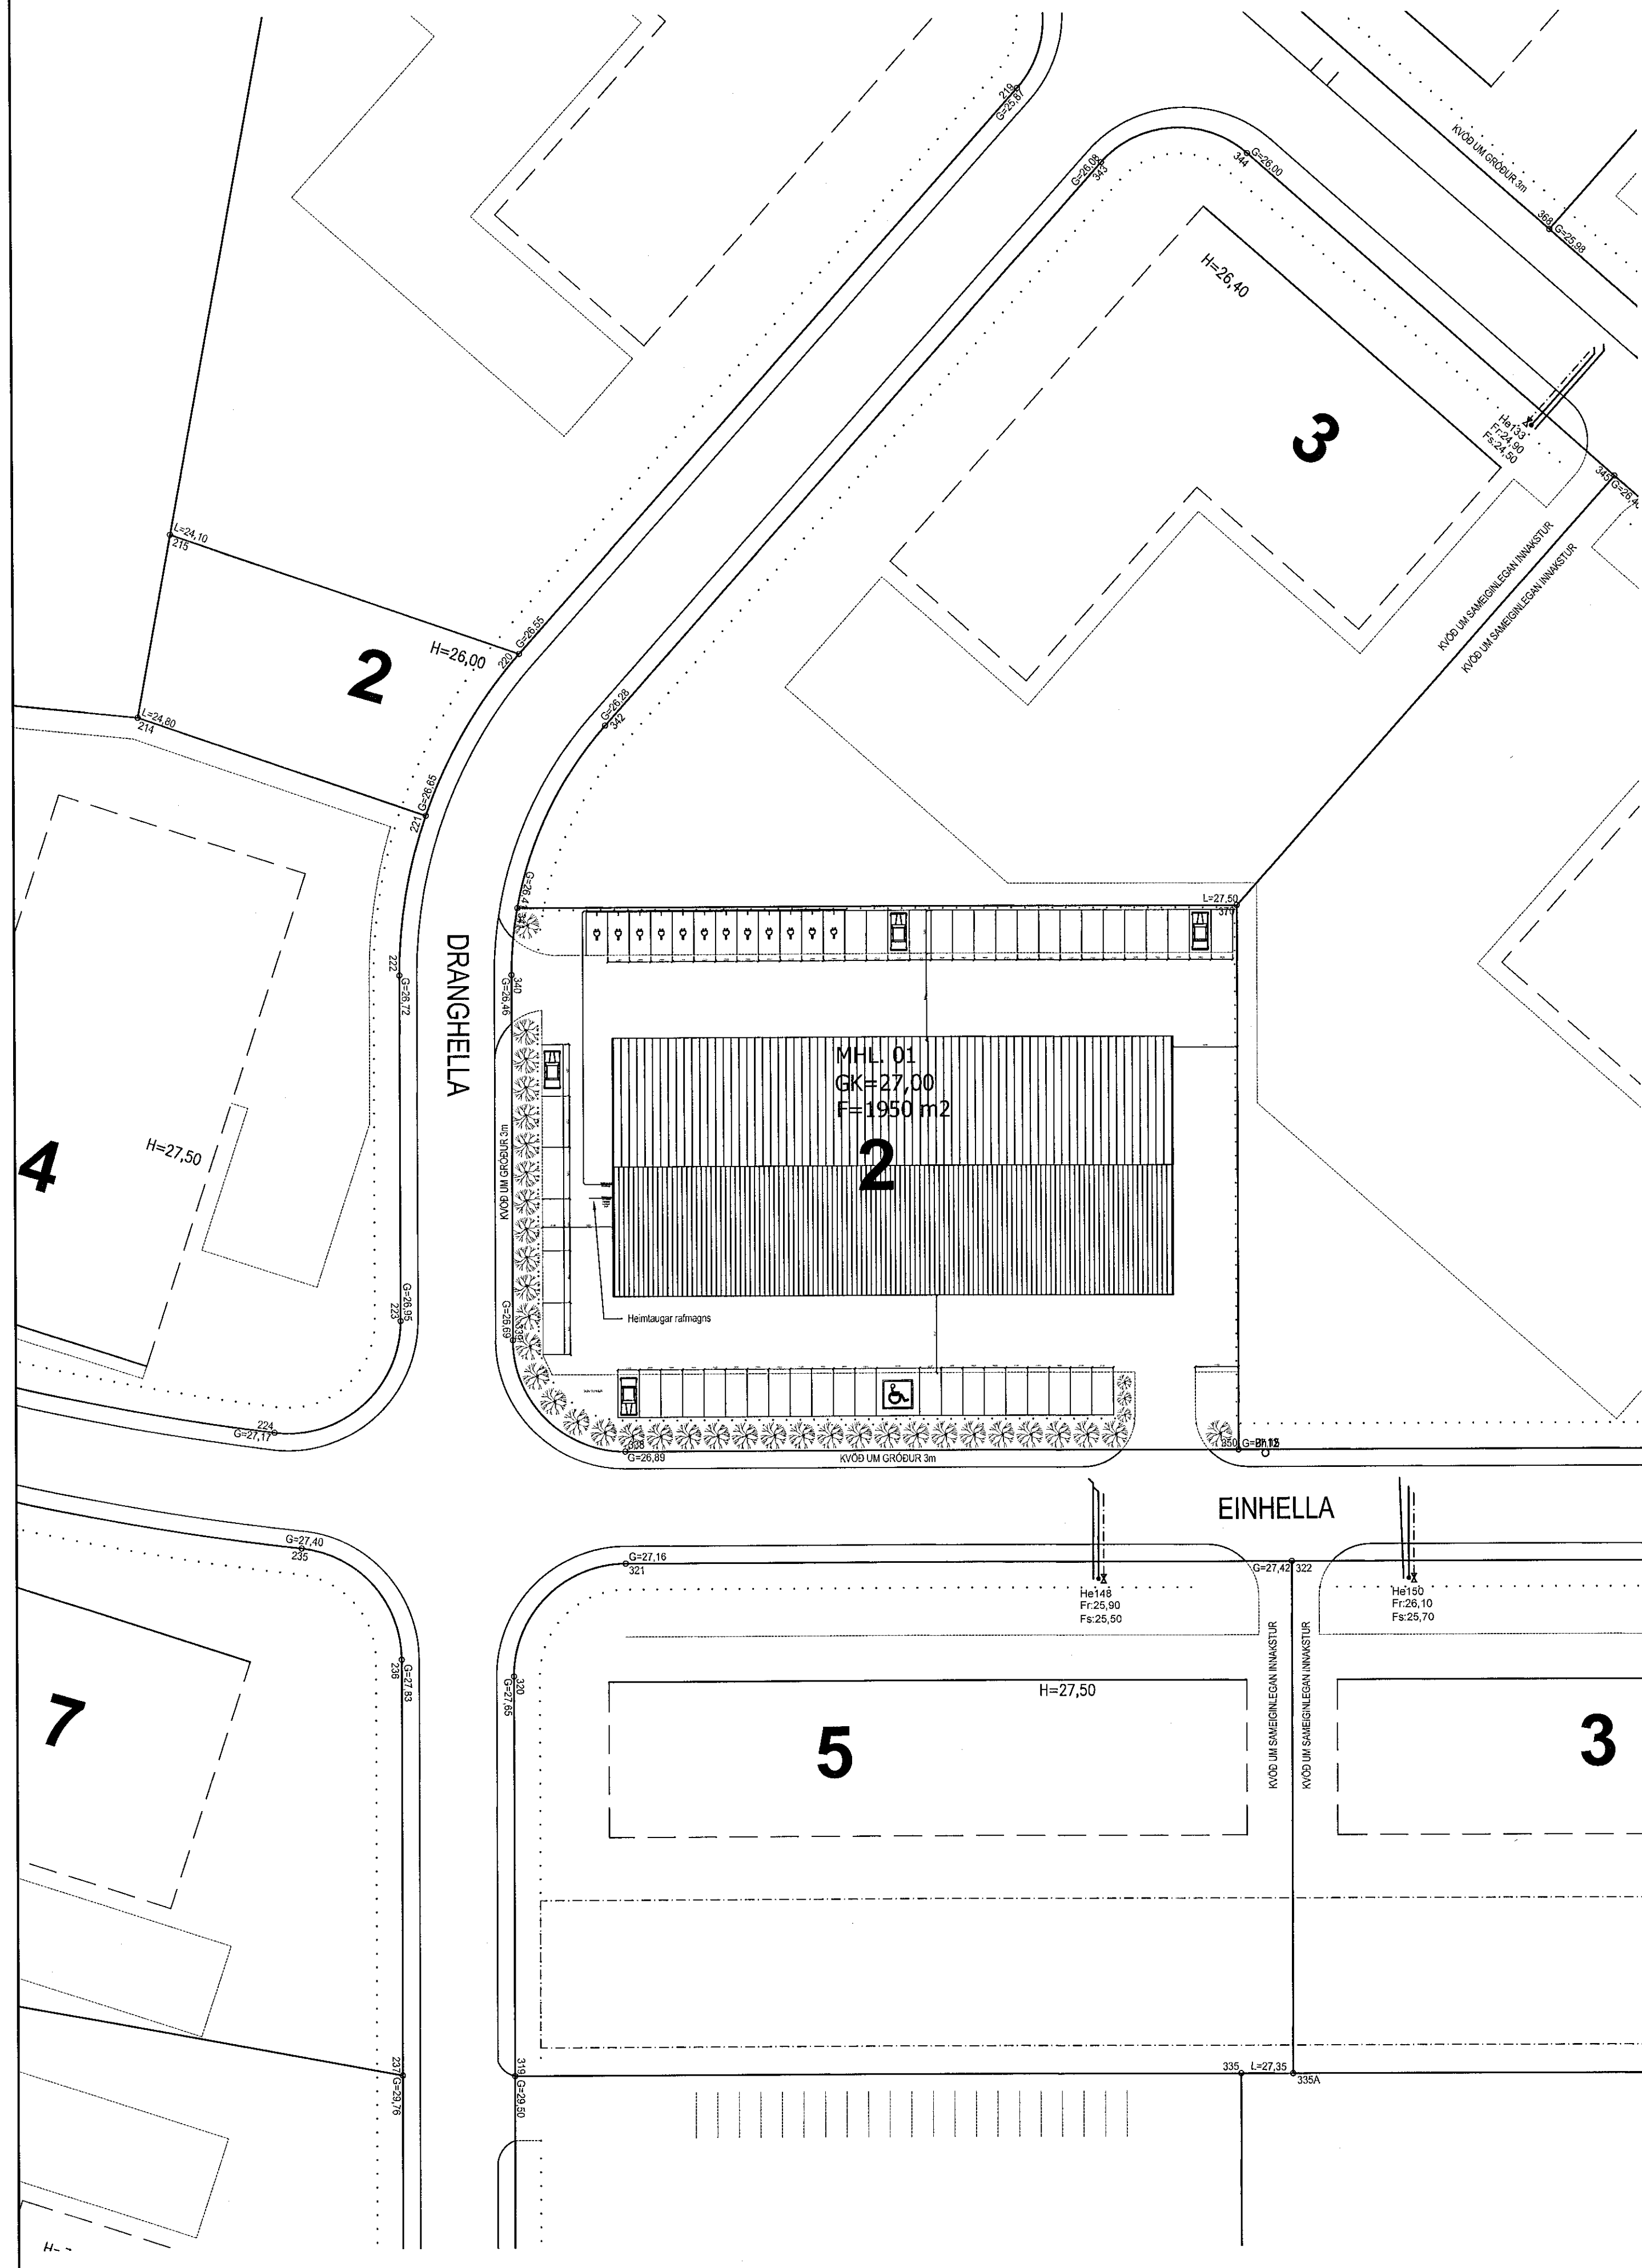

SKÝRINGAR

Gefin hæðarmál eru frá fullfráengnu gólfi að miðri dós í mm.
Hæð tengla er 200 mm.
Hæð rofa er 1100 mm.
Hæð tengils við rofa er í rofahæð.
Hæð dósa undir efri skápum (t.d. í eldhúsi) er 1600 mm.
Hæð veggjóna á snyrtingu er 2100 mm.
Hæð veggjóna skal vera 1800 mm frá fullfráengnu gólfi.
Ef fastar innréttingar eru á vegg með rafloðnum skal innréttingatekning ráða staðsetningu rafagna.
Samnefna skal uppgöfningu víða- og pípuþjóna.
Öll tákni eru táknað og ber að samræma lagnir að tækjum eftir aðstæðum á staðnum og eftir sérteikningum.
Lagnir og allar búnaðir skal vera í samræmi við íslenska reglugerð um raforkuvirkni.
Alar hliðar lagnir eru 18 m rafmagnsrör.
Allir lagnir eru ídregnar 1,5 mm² ídráttarvör.
Allir tenglar eru 10A og ástimplaðir fyrir 16A málstraum.
Allir töflubúnaðir skal pola 10KA skammhlupsstraum.
...nema annars sé getið á teikningu.

- Skýringar á táknum
- X Tengidós fyrir ljós í lofti
 - X Tengidós fyrir ljós á vegg
 - O Tengidós í lofti
 - O Tengidós á vegg
 - h440 Tengidós á vegg í hæð 440cm
 - Tengilli, jarðbundinn, tvöfalður (Ekki notað hér)
 - Q31 Rafstengur liggur að vaxi Q30 í rafmagnstöflu
 - Prýstirofi
 - Handboði
 - Tengilli, einpóla, jarðbundinn, með rofa
 - Brúnaðarvörundartafli
 - Brúnaðarjalla
 - Útstöð brunaviðvörðunarkerfis
 - Tengilli, einpóla, jarðbundinn, með hreyfiskynjara

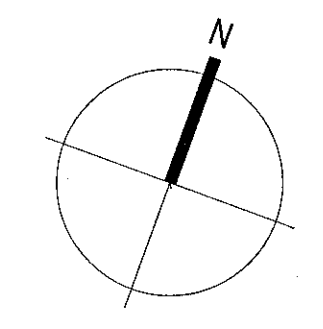

| | |
|--|--|
| | |
| | |
| | |
| | |
| | |
| | |

BREYTINGAR

Egget Guðmundsson
Kristján Ben

| | | | | |
|--------|----|----------|----------|------------|
| Reikn. | EG | Okt. '18 | Útgefið: | 28.02.2019 |
| Teikn. | EG | Okt. '18 | Kvarði: | 1:500 |
| Ath. | | | | |
| Samp. | KB | Feb'19 | | |

EINHELLA 2 Nr. 3-01
Hafnarfirði

Verkhluði
RAFLAGNIR
AFSTÖÐUMYND,
SKÝRINGAR

Egget Guðmundsson
Byggingarfræðingur
Norðungúlu 10
801 Selfossi
HL 230156-2399
Sími: 777-4057 HÍ: 517-2720
Kl. 230156-2399
Netfang: isport@sinnet.is