
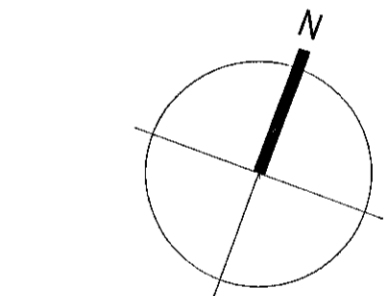


RAFLAGNIR, GRUNNMYND. 1:50

Samþykkt þann
14 MAY 2019
Byggingarfulltrúinn í Hafnarfirði
F.h. Sigurður Steinar Jónsson

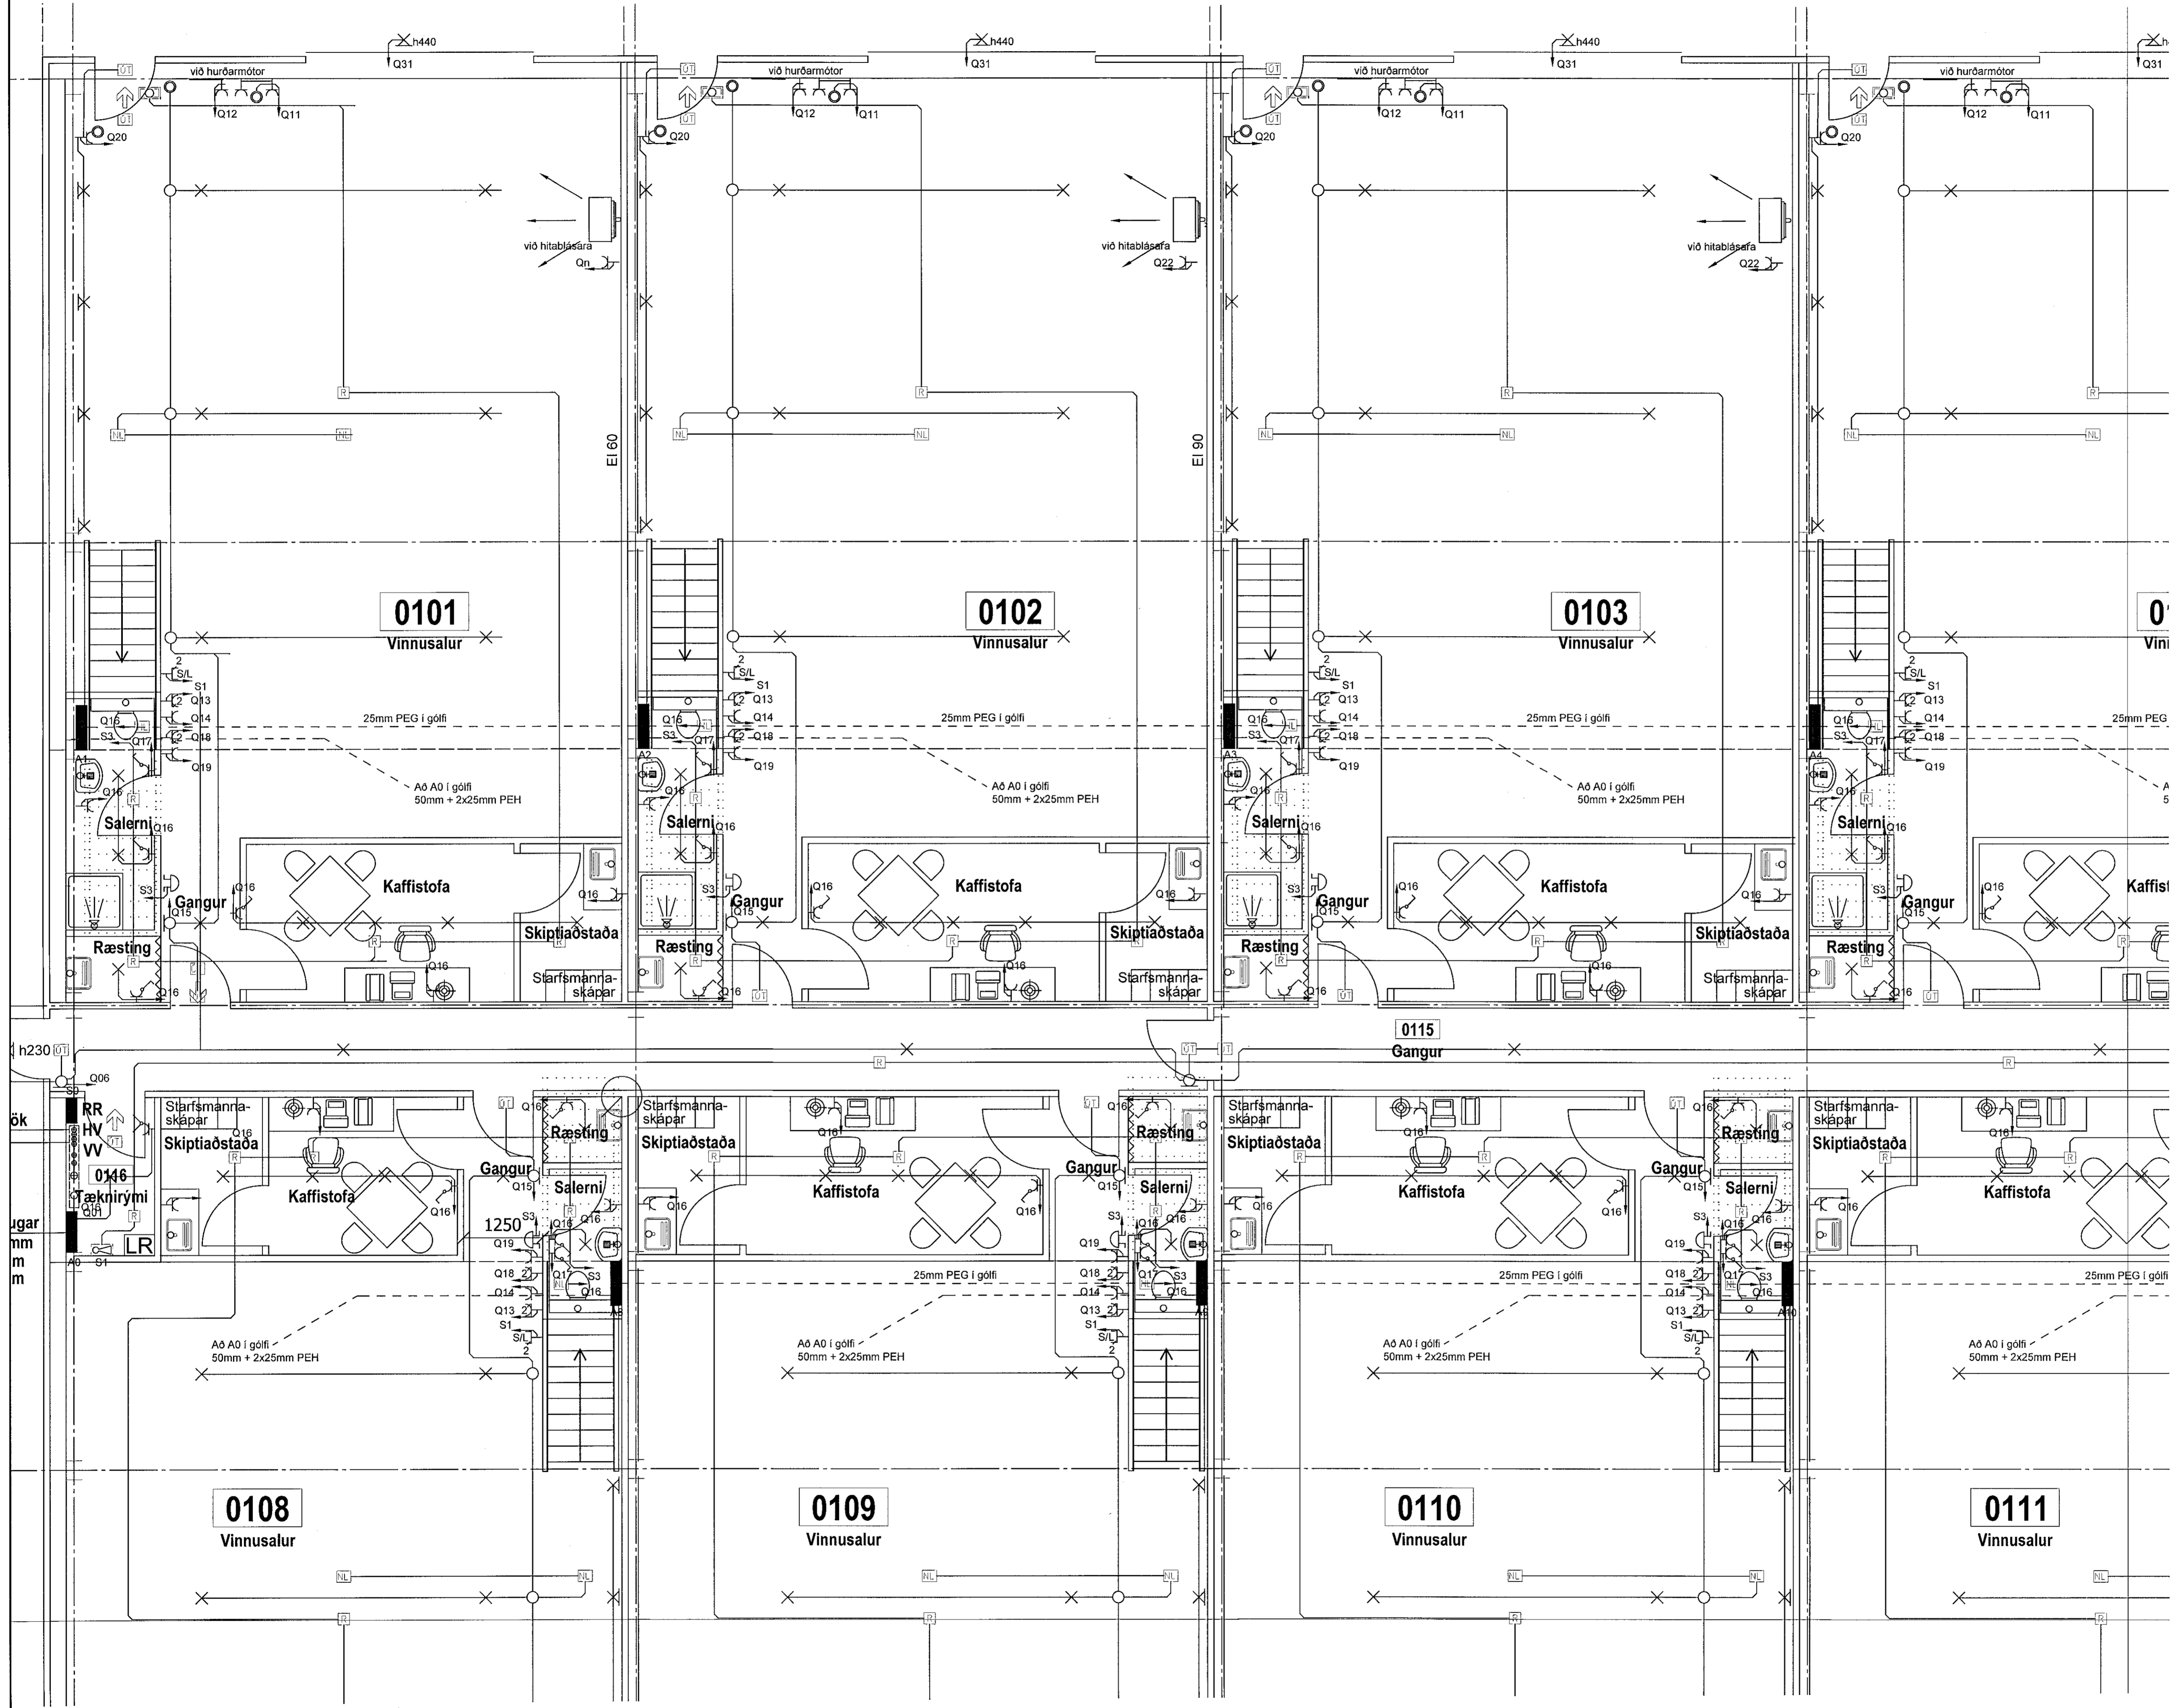

BREYTINGAR			

TILVÍSANIR:

Eggsólfur
22.01.2019 23:28
Kristinn B.
tlf 010278-5979

Rekn.	EG	Okt. '18	Utgáf:	28.02.2019
Teikn.	EG	Okt. '18	Kvarði:	1:50
Alh.				
Samþ.	KB	Feb '19		

EINHELLA 2
Hafnarfirði

Nr. **3-02**

Verkhúti
RAFLAGNIR
GRUNNMYND.
1. HÆÐ VESTURHLUTI

Eggsólfur
Byggingarfulltrúinn
Norðungu 10
801 Selfosar
tlf: 230156-2399
Fax: 230156-2399
Netfang: isport@smnet.is