
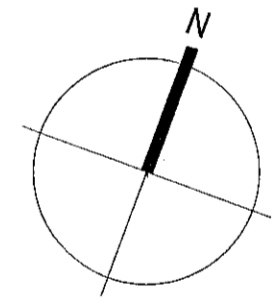


RAFLAGNIR, GRUNNMYND. 1:50

Gambykkt þann  
14 MAJ 2019  
Byggingarfulltrúinn í Hafnarfirði  
F.h. Sigurður Steinar Jónsson

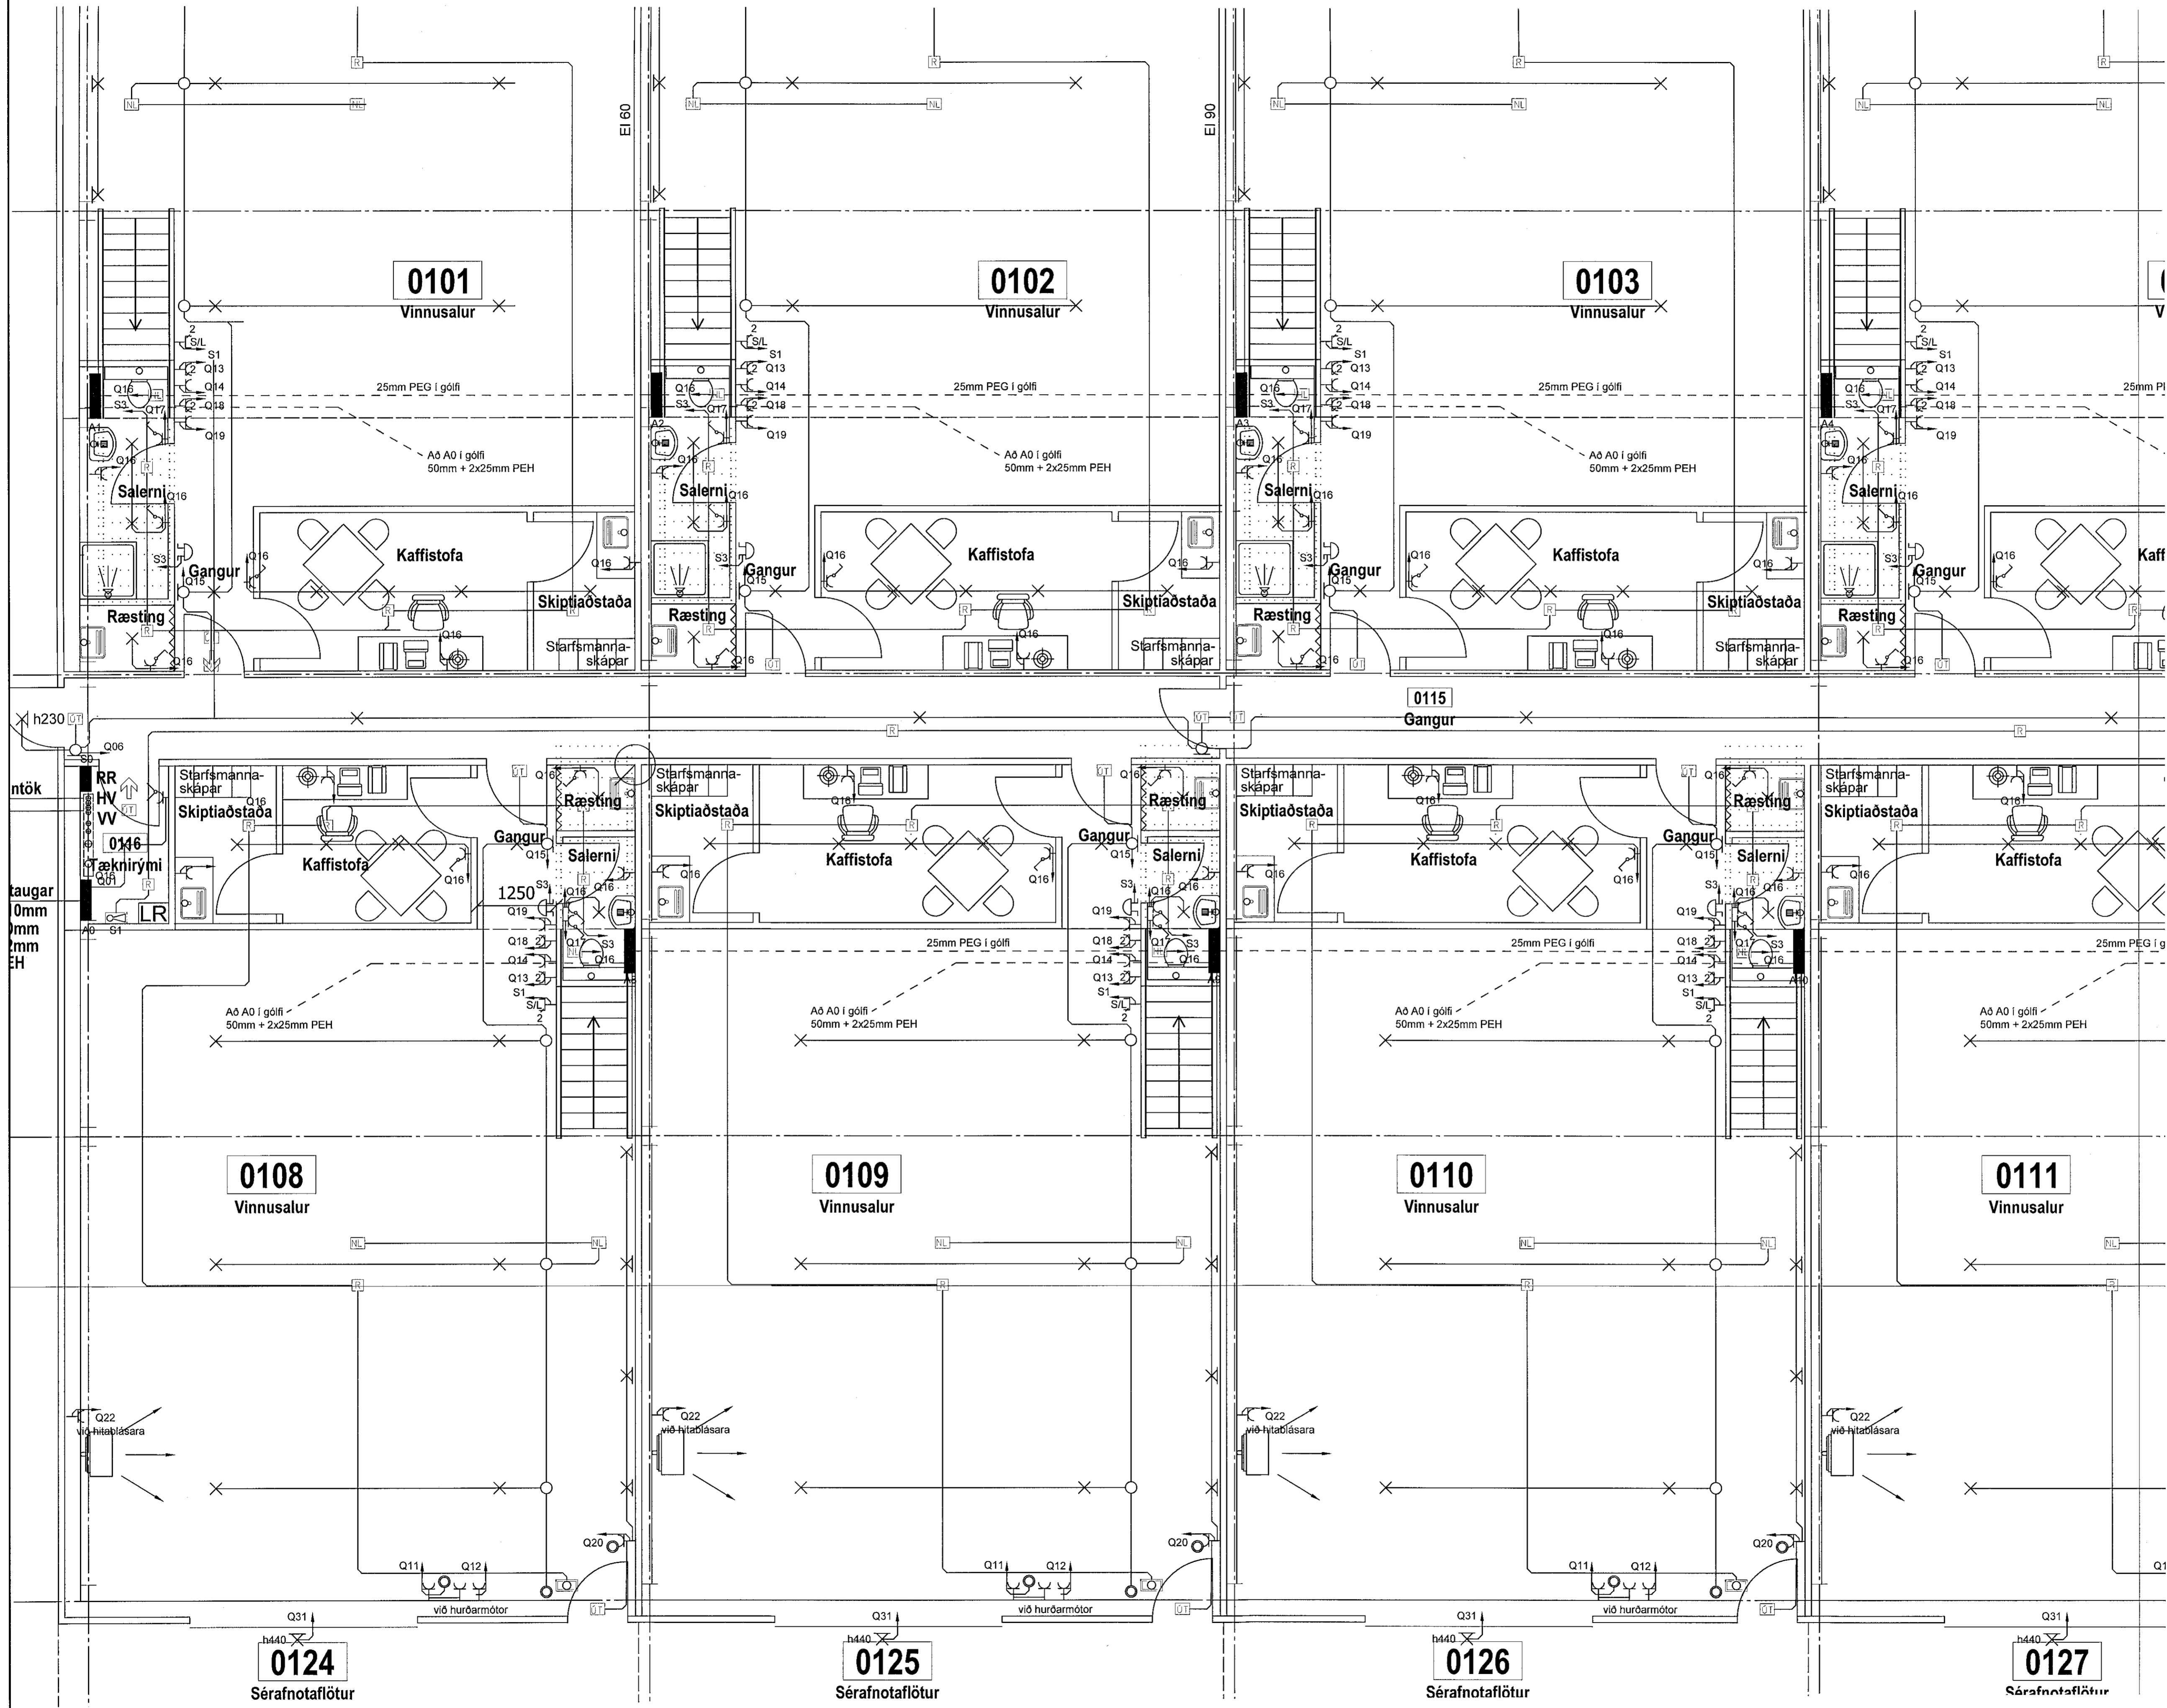


BREYTINGAR

TILVÍSANIR:

*Eggett Guðmundsson*  
Kristinn Ben  
tlf 010278-5979

Reikn.	EG	Okt. '18	Útgefið:	28.02.2019
Teikn.	EG	Okt. '18	Kvarði:	1:50
Ath.				
Samþ.	KB	Feb '19		

<b>EINHELLA 2</b>		Nr.	3-03
Hafnarfirði			
Verkhúti RAFLAGNIR GRUNNMYND. I. HÆÐ VESTURHLUTI		Eggett Guðmundsson Byggingarfræðingur Nóborgu 10 801 Selfossi tlf: 230156-2399 Gsm: 777-4657 HS: 517-2720 tlf: 230156-2399 Netfang: sport@smm.is	