
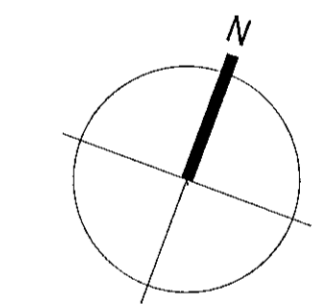


RAFLAGNIR, GRUNNMYND. 1:50

Samþykkt þann  
14 MAY 2019  
Byggingarfulltrúinn í Hafnarfjöri  
F.n. Sigurður Steinar Jónsson

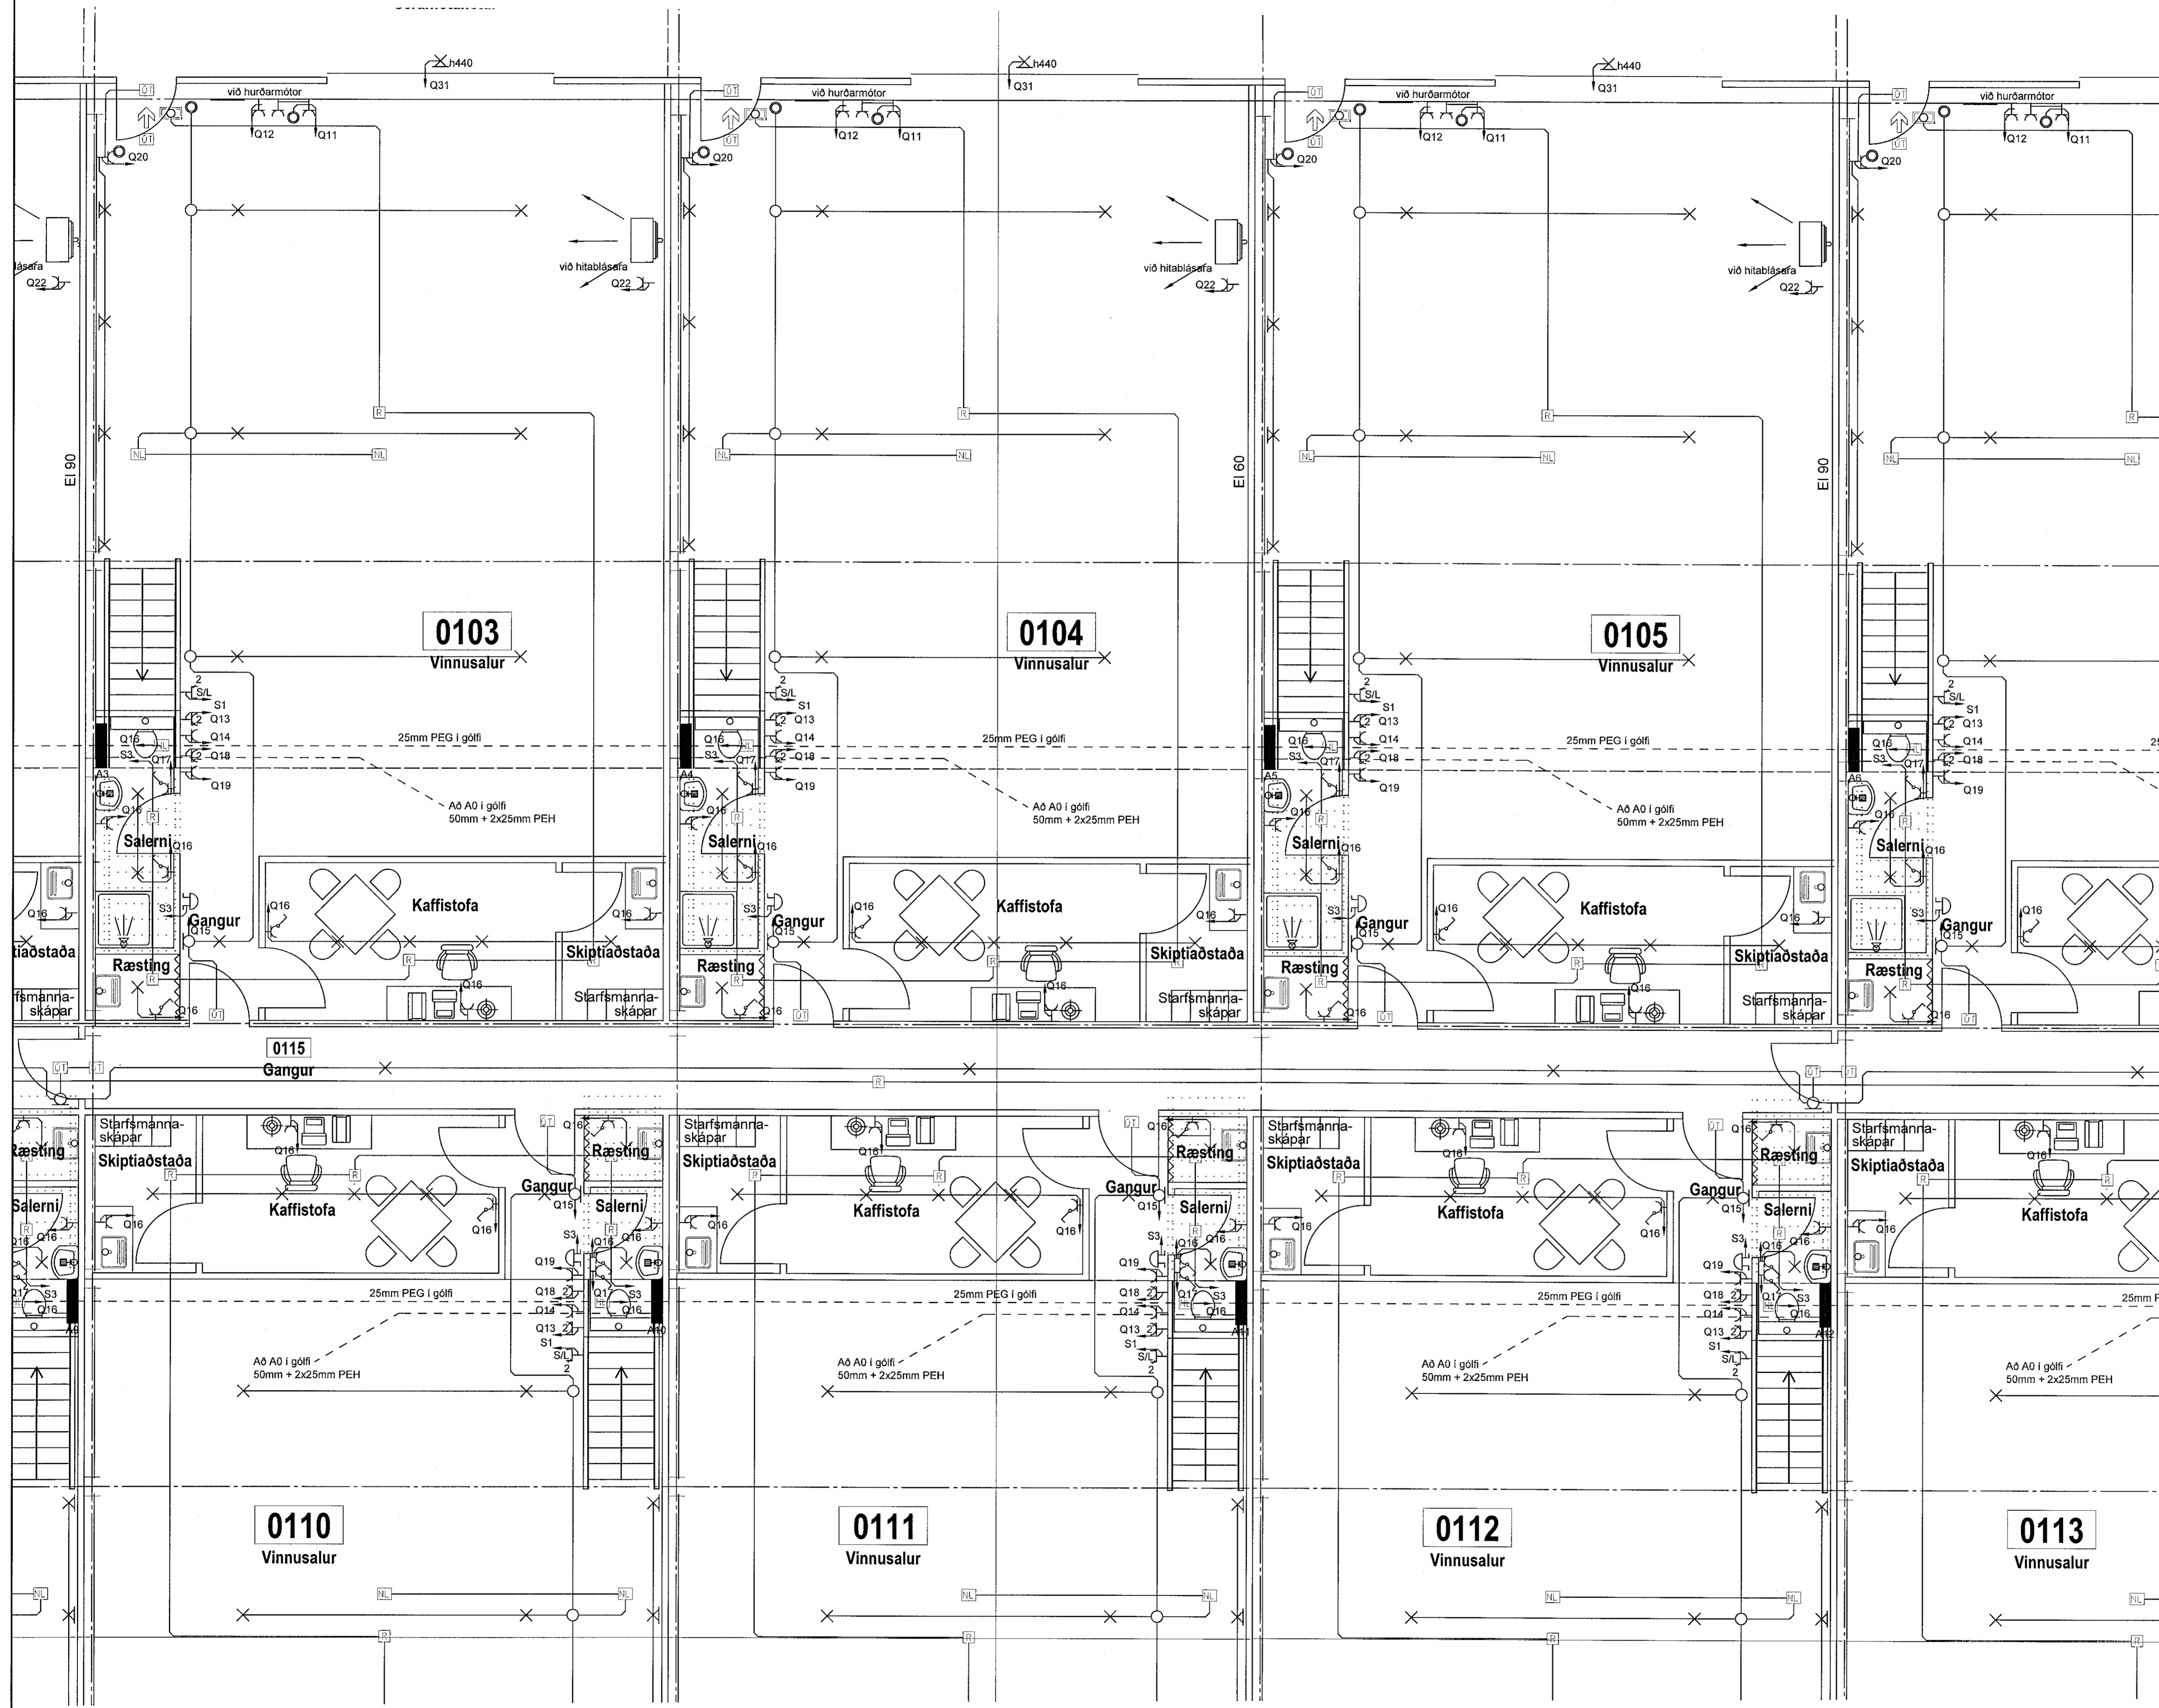

BREYTINGAR	

TILVÍSANIR:

*Eggett Guðmundsson*  
2020.06.23.20

Kristinn Ben  
tlf. 010278-5979

Reikn.	EG	Okt. '18	Útgefið:	28.02.2019
Teikn.	EG	Okt. '18	Kvarði:	1:50
Ath.				
Samb.	KB	Feb'19	Nr.	3-05
<b>EINHELLA 2</b>				
Hafnarfjörður				
Verkhúti RAFLAGNIR GRUNNMYND. 1. HÆÐ MIÐHLUTI			Eggett Guðmundsson Byggingarfulltrúinn Kirkjubáttur 10 801 Selfoss Kl. 230156-2399 Gsm: 777-4057 HS: 517-2720 Kl. 230156-2399 Netfang: isport@simnet.is	