
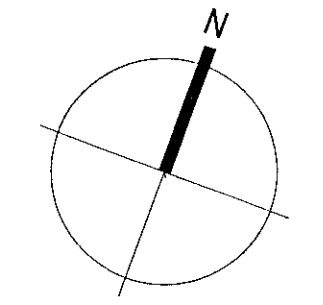


RAFLAGNIR, GRUNNMYND. 1:50

Samþykkt þann
14 MAY 2019
Byggingarfulltrúinn í Hafnarfirði
F.H. Sigurður Steinar Jónsson

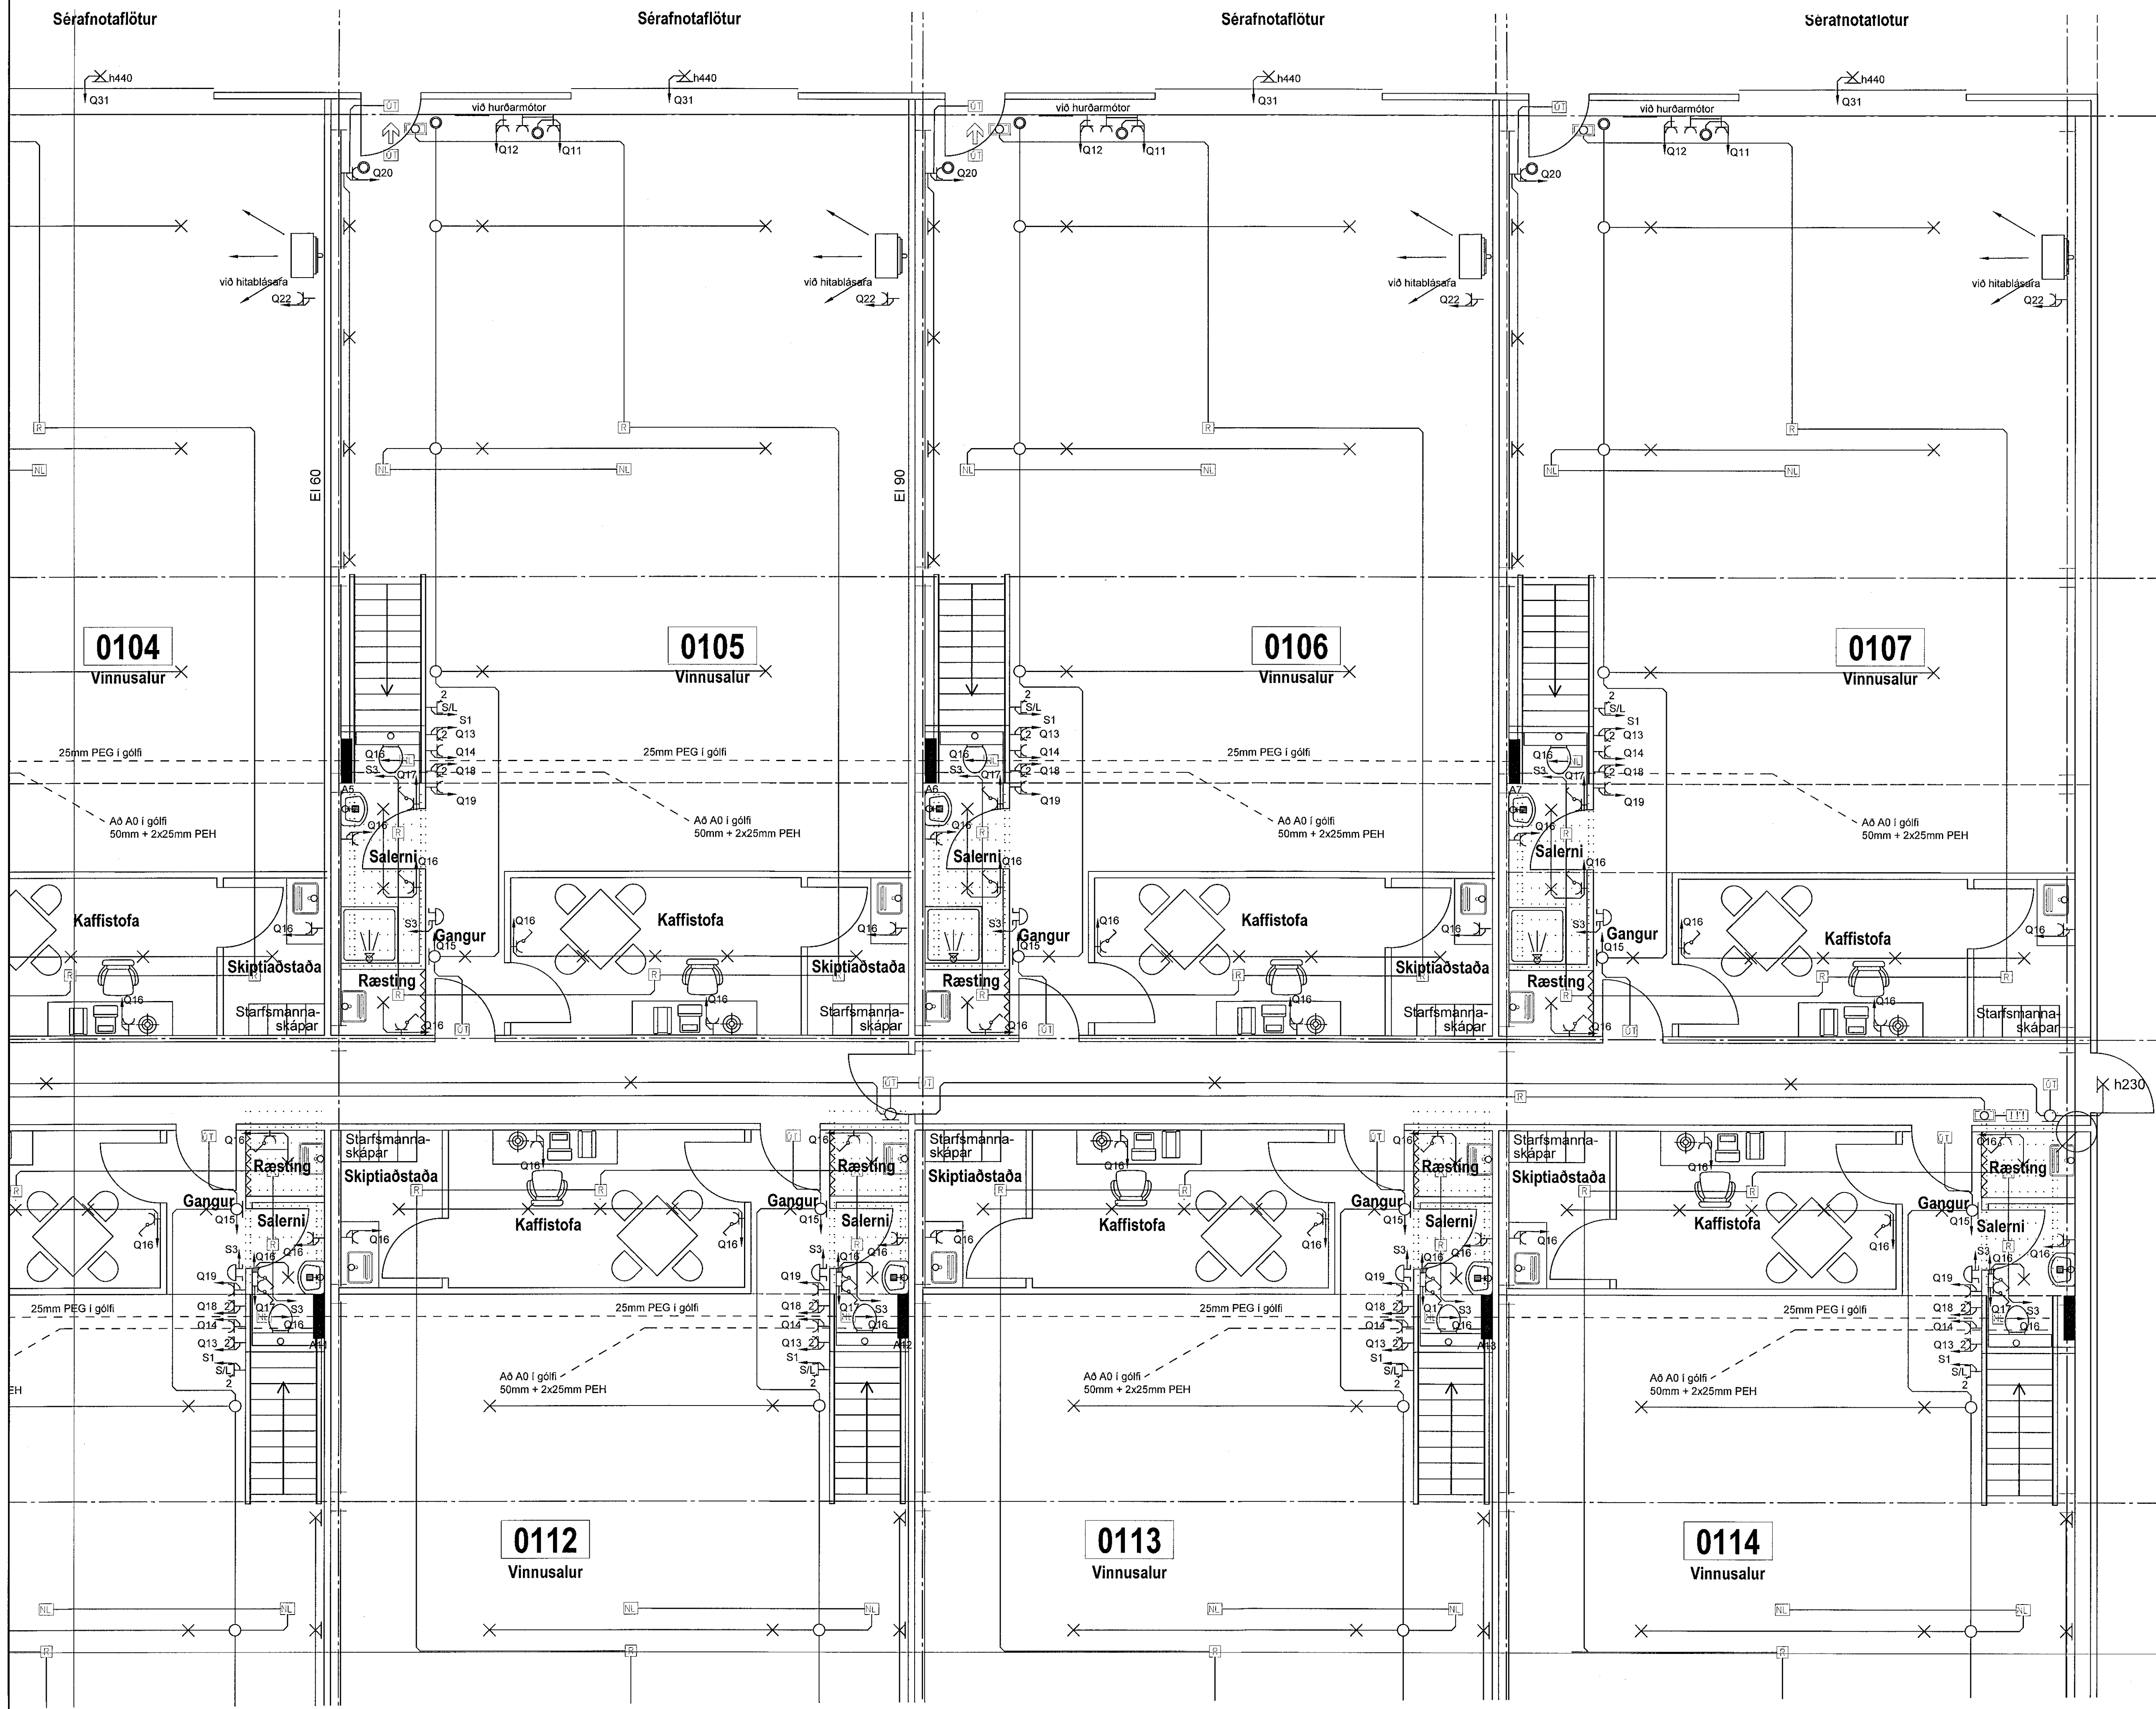

Breytingar			

TILVÍSANIR:

Eggett Guðmundsson
Kristján Ben
Kt 010278-5999

Reikn.	EG	Okt. '18	Útgefið:	28.02.2019
Teikn.	EG	Okt. '18	Kvarði:	1:50
Ath.				
Samþ.	KB	Feb 19		

EINHELLA 2
Hafnarfirði

Nr. 3-07

Verkhúti
RAFLAGNIR
GRUNNMYND.
I. HÆÐ AUSTURHLUTI

Eggett Guðmundsson
Byggingarfulltrúinn
Norðurlágu 10
801 Selfossi
Kt: 230156-2399
Gsm: 777-4057 HS: 517-2720
Ft: 230156-2399
Netfang: sport@bmmet.is