
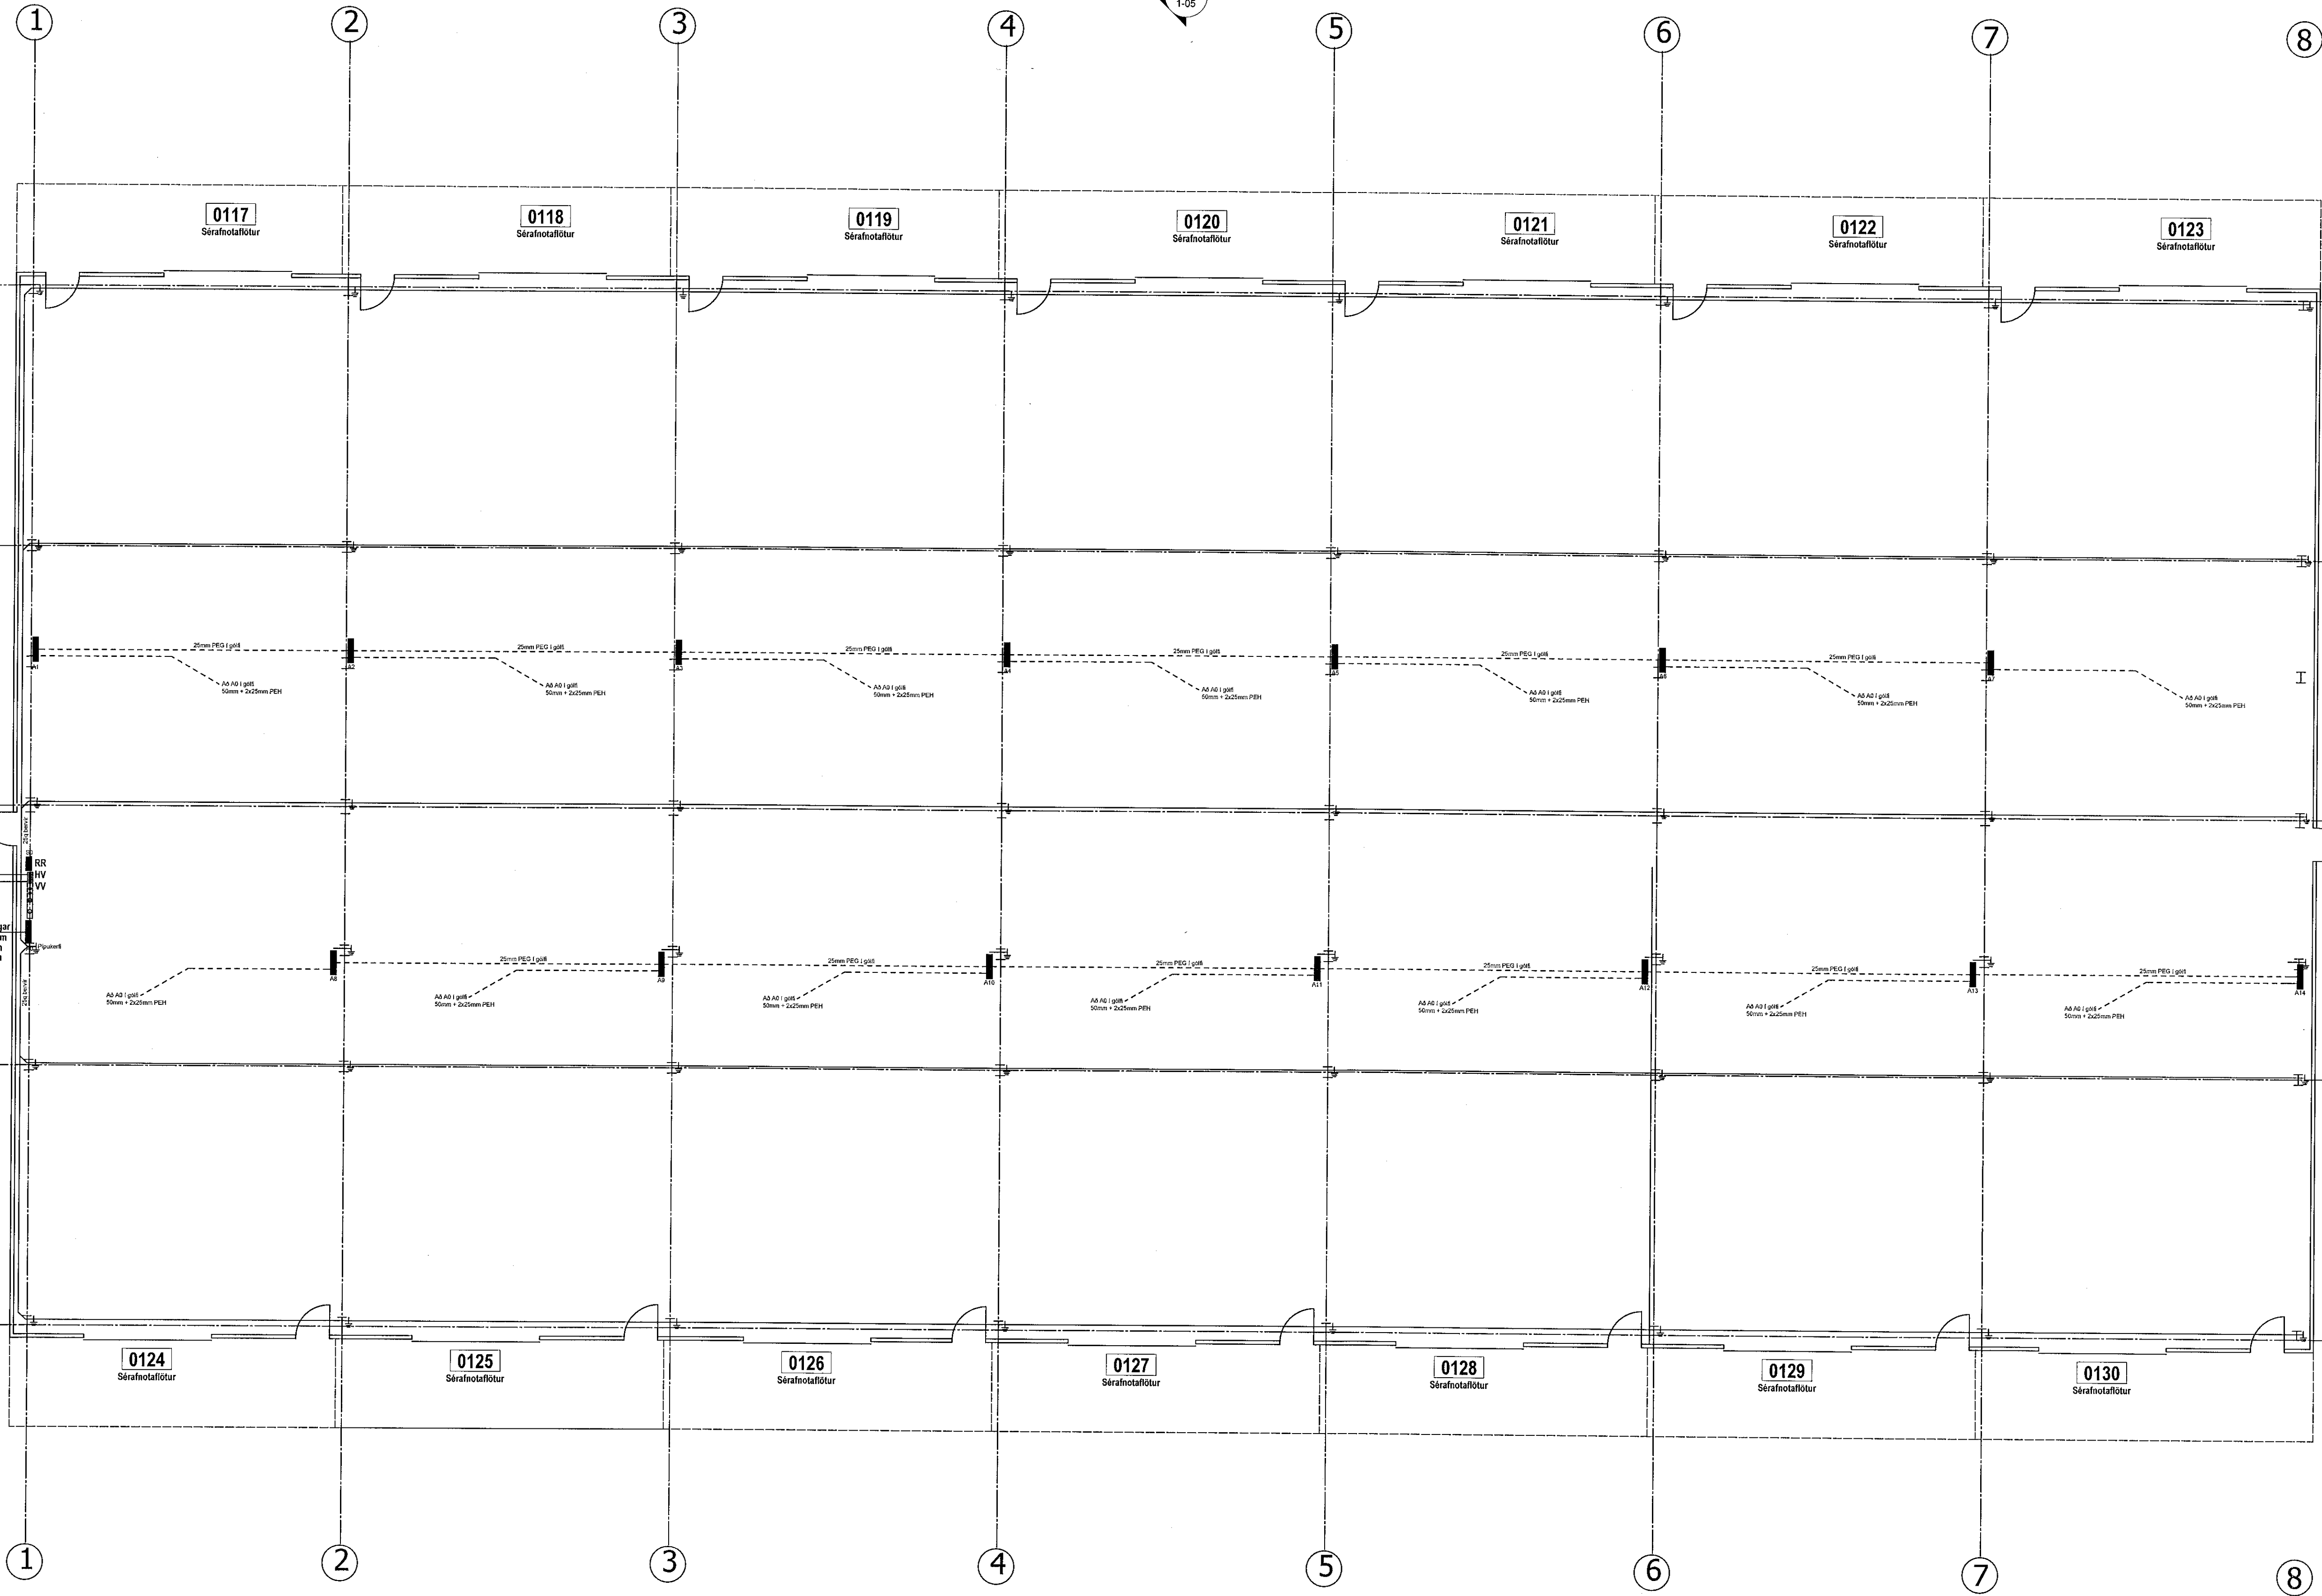


SÖKKULSKAUT

Samþykkt þann
14 MAY 2019
Byggingarfulltrúinn í Hagkerfið
F.h. Sigurður Steinar Jónsson

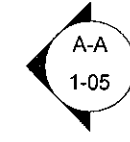

Tákn	
GN	= Gólfúrfall
BN	= Þakúrfall
SNV	= Snerlaus vaskur
LR	= Loftþræsing
VLR	= Væðing loftþræsing
PK	= Pökassur
NL	= Noybæltis
BO	= Byggingarþopp
R	= Ropstakrygjal
HSL	= Handtökstak
ÚT	= Merktur útgangur
HV	= Háveita
VV	= Væðveita
RR	= Rafmagnsveita
ÚK	= Útkansi
DS	= Dyssstri
100	= Félitíðgi við ljógunarþopp
BR	= Brunaslampa
ST	= Stigþösk
○	= Sögþösk úti
□	= Styrmsstöð brunavöðvörðunarkerfis
□	= Inntak
□	= Blástaköð fyrir fatalaða

BREYTINGAR

Kristinn B.
kt 010278-5979

Reikn.	EG	Okt. '18	Útgefið:	28.02.2019
Teikn.	EG	Okt. '18	Kvarði:	1:100
Ath.				
Samþ.	KB	FBS/A		

EINHELLA 2 Nr. 3-10
Hafnarfríð

Verkhúti
RAFLAGNIR
SÖKKULSKAUT

Egbert Guðmundsson
Byggingafræðingur
Norðurgötu 10
801 Selfossi
Sí: 230156-2399
Gsm: 777-4057 HÚS-SÍÐ-2720
Rit: 230156-2399
Netfang: isport@simnet.is