


GRUNNMYND 1. HÆÐ 1:50

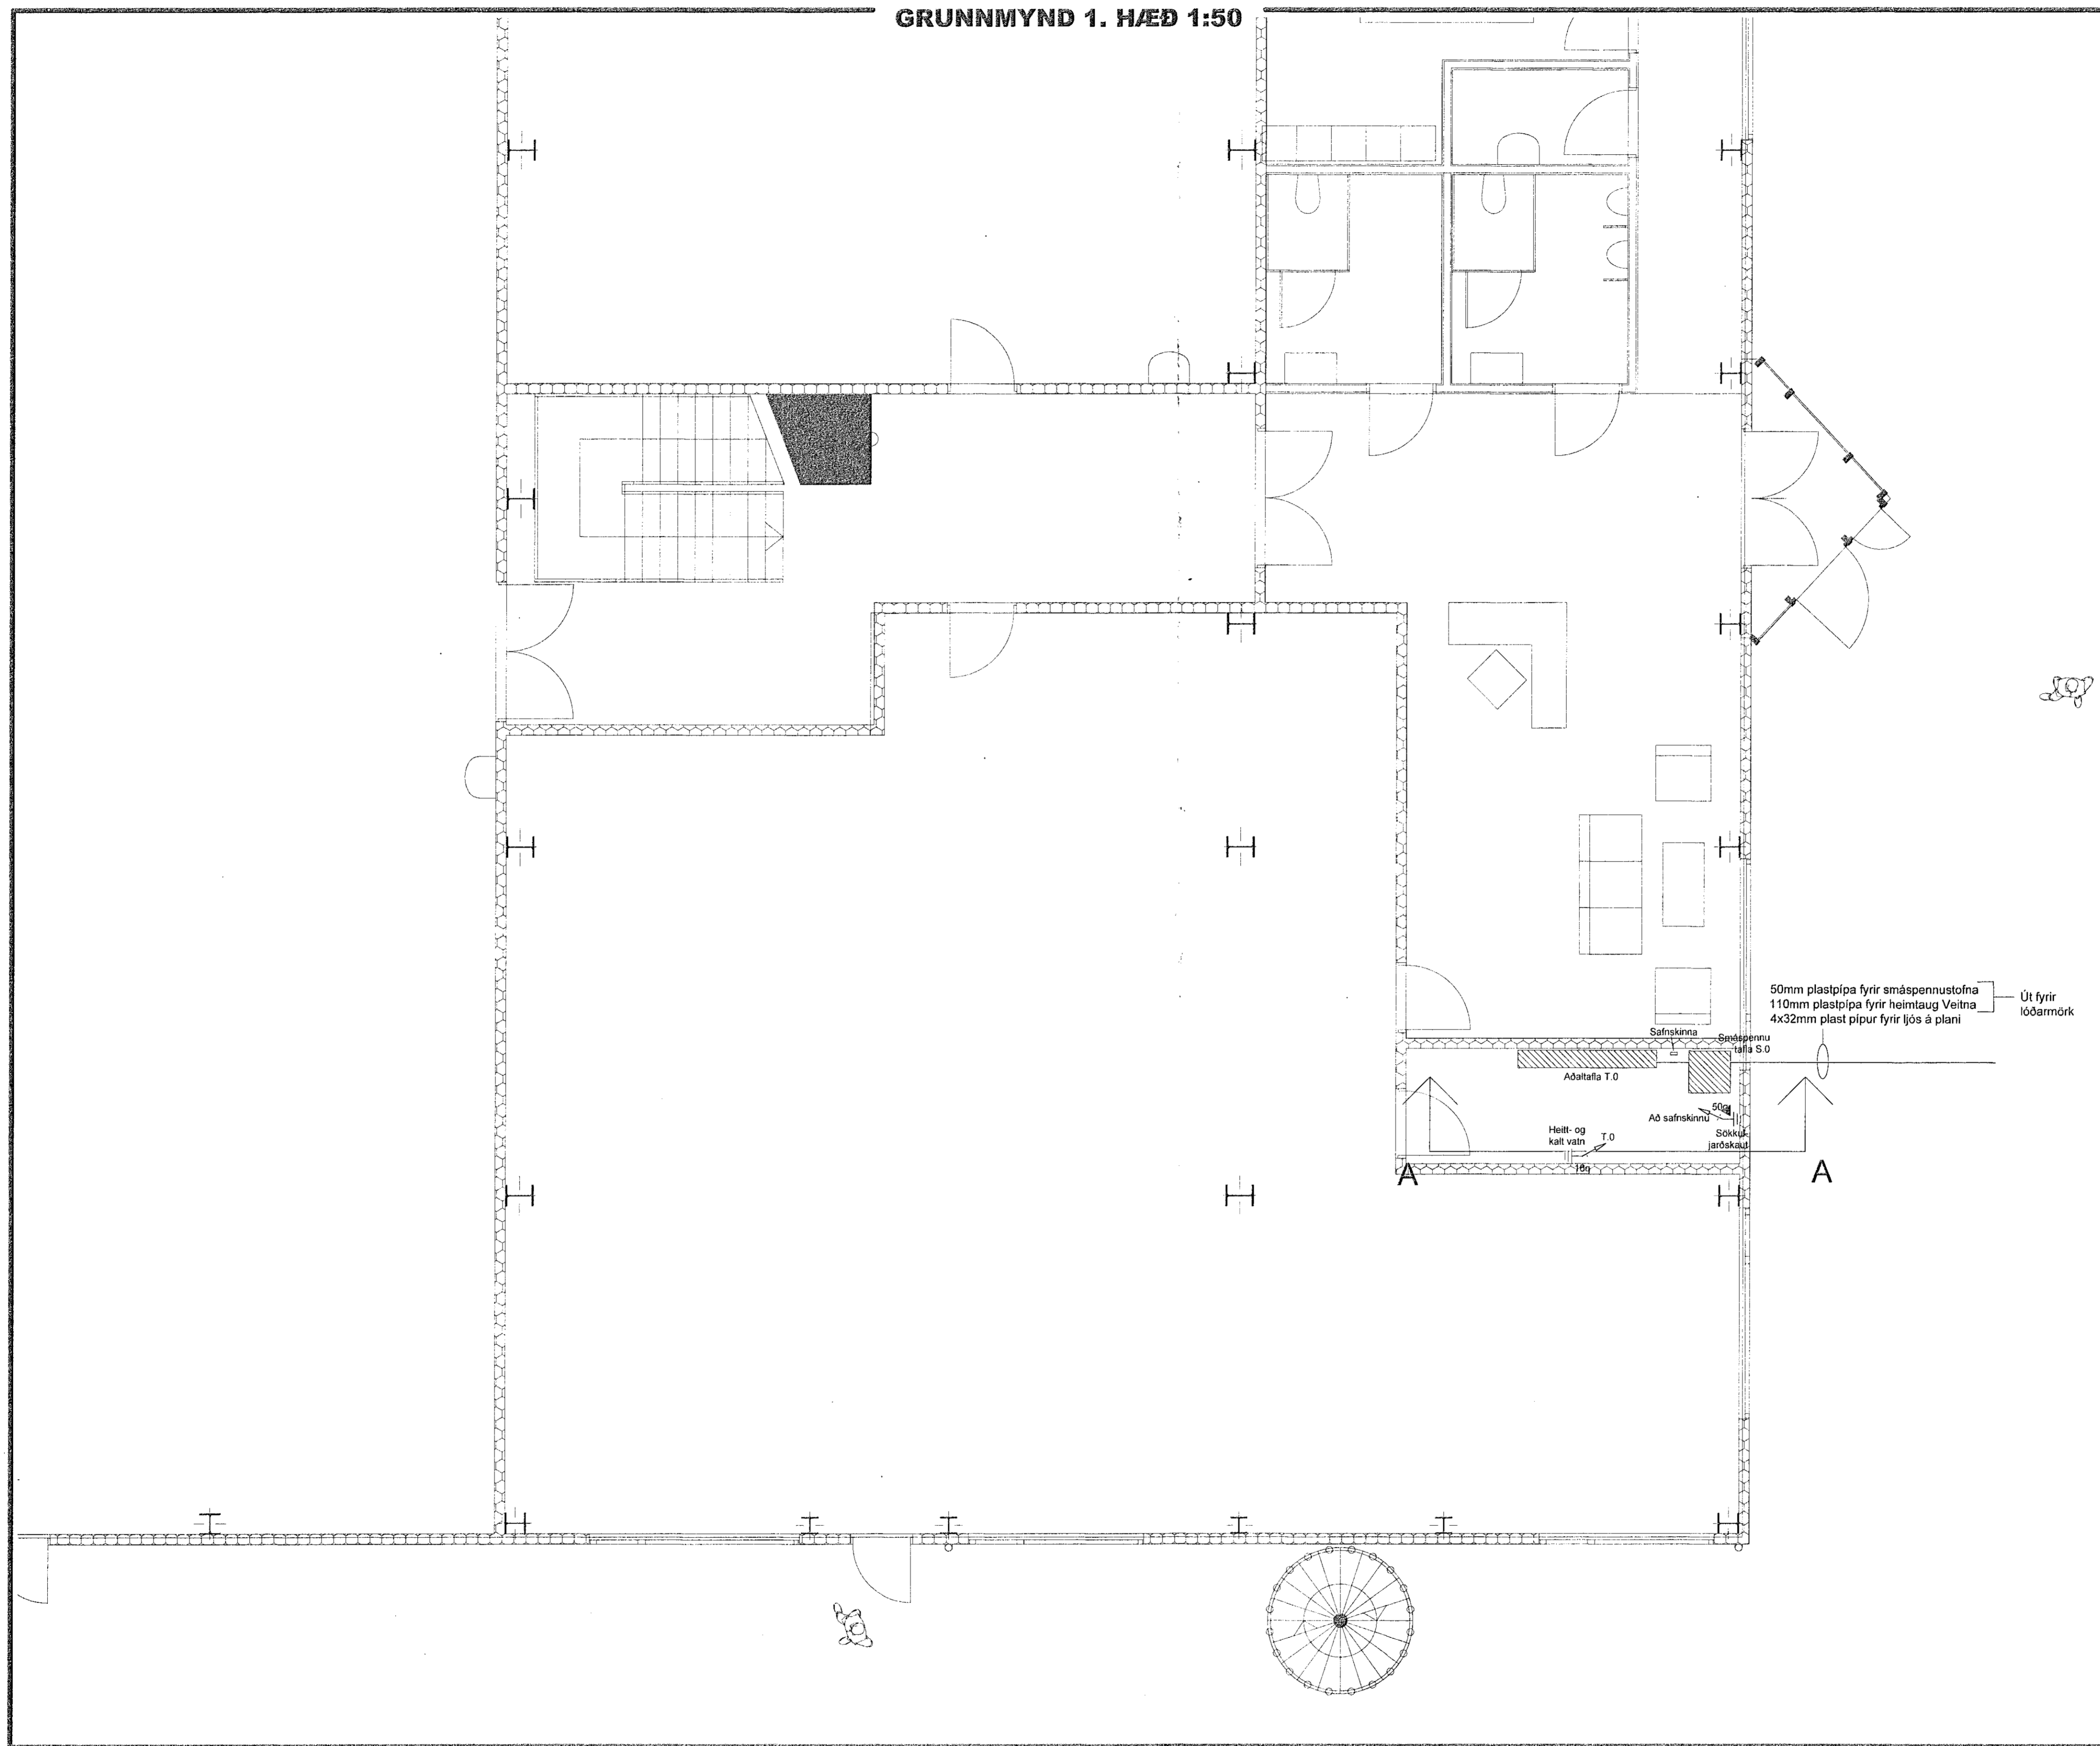

MÓTTAKIÐ  
13/3/19

Br.	Dags.	Breyting	Ha.

**FRUMA**  
 Fruma ehf / 430700-2430  
 Laufengli 172 112 Reykjavík  
 Sími: 821-6966

Verkefni: **Einhella 4**  
 221 Hafnafjörður

Teikningsheiti: **Raflagnir**  
 Grunnmynd 1.hæð

Dagsetning:	Mælikvæði:	Bláðastærð:
20.03.2019	1:50	A1

Hannað:	Teiknað:	Yfirtalað:
ARE	ARE	ARE

Nafn og kennitala hönnuðs: **Axel Rúnar Eypórssón 110881-4799**

Underskrift hönnuðs: *Axel R. Eypórssón*

Nafn og kennitala hönnunarsjóra: *S. Halldór 2015-2017*

Underskrift hönnunarsjóra: *S. Halldór 2015-2017*

Verknumér:	Teikninganúmer:	Utgáfa:
19-005	0101	A