

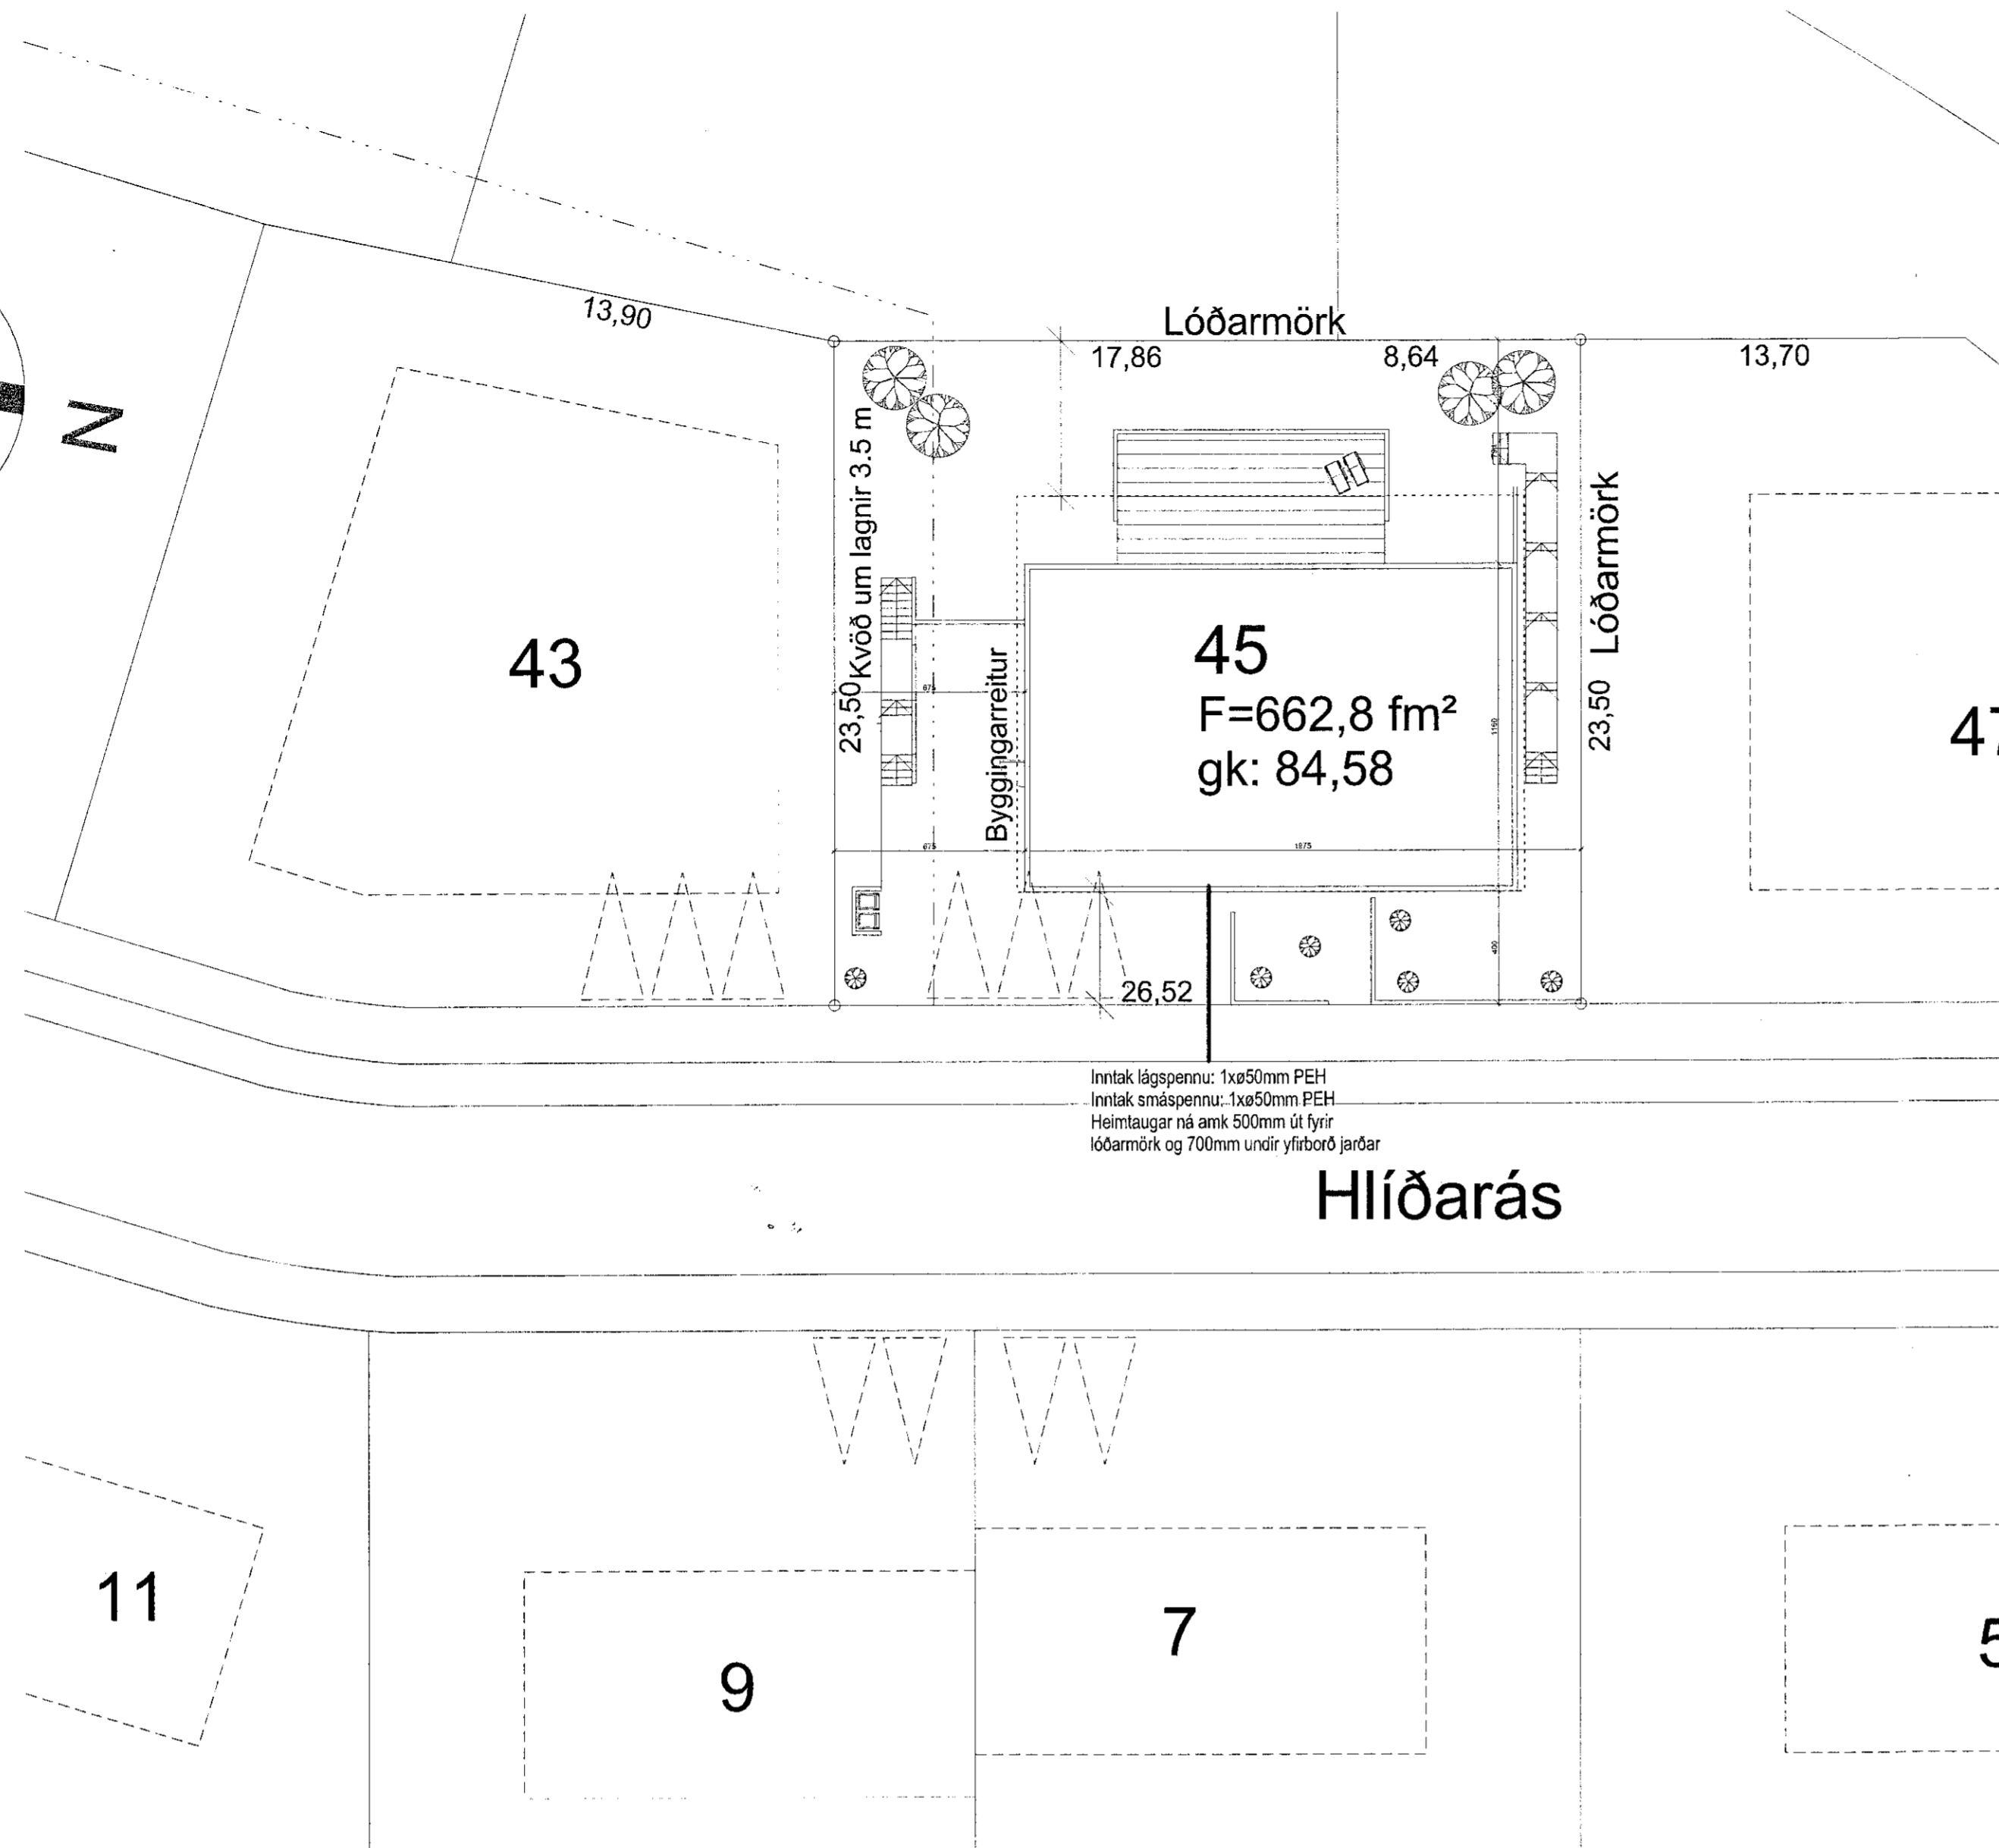
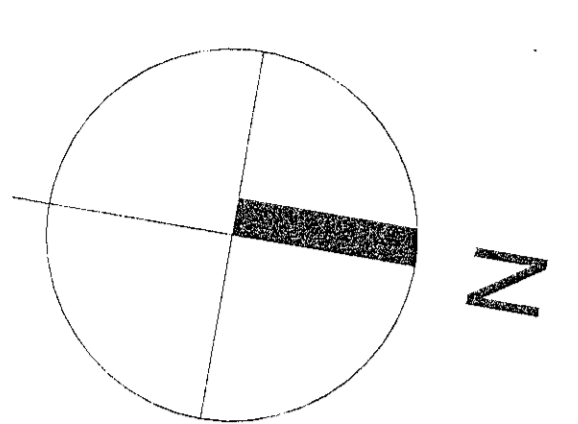


MOTTEKID

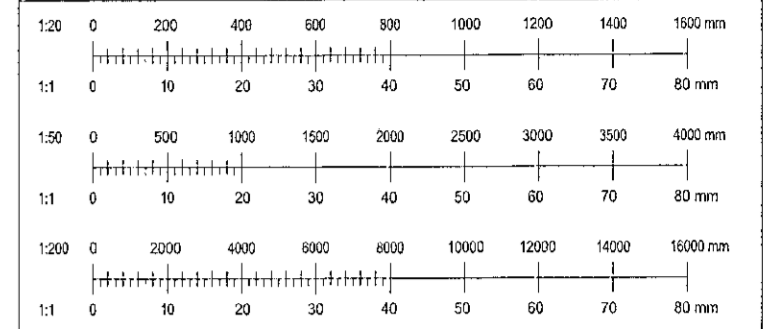


Inntak lágspennu: 1xø50mm PEH
 Inntak smáspennu: 1xø50mm PEH
 Heimtaugar ná umk 500mm út fyrir
 lóðarmörk og 700mm undir yfirborð jarðar

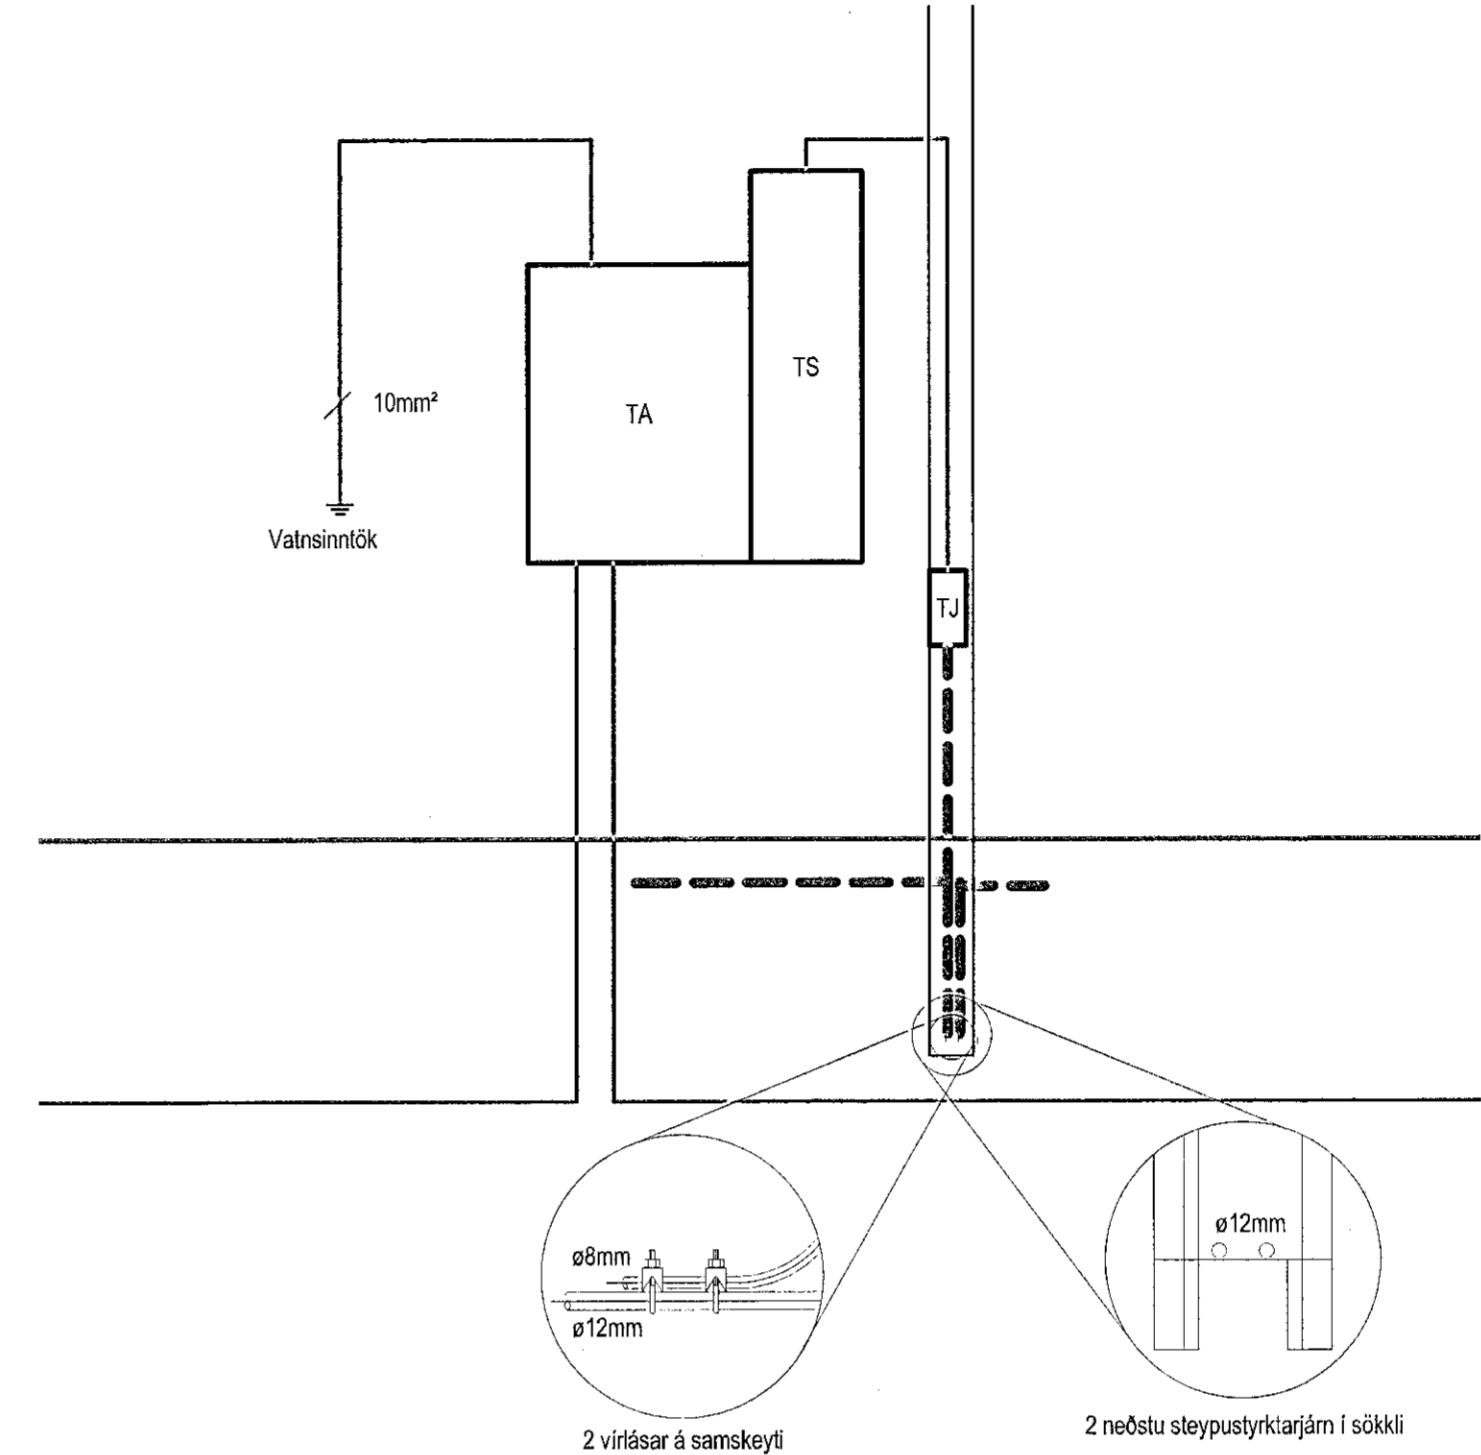

Snið
1:20

Afstöðumynd
1:200

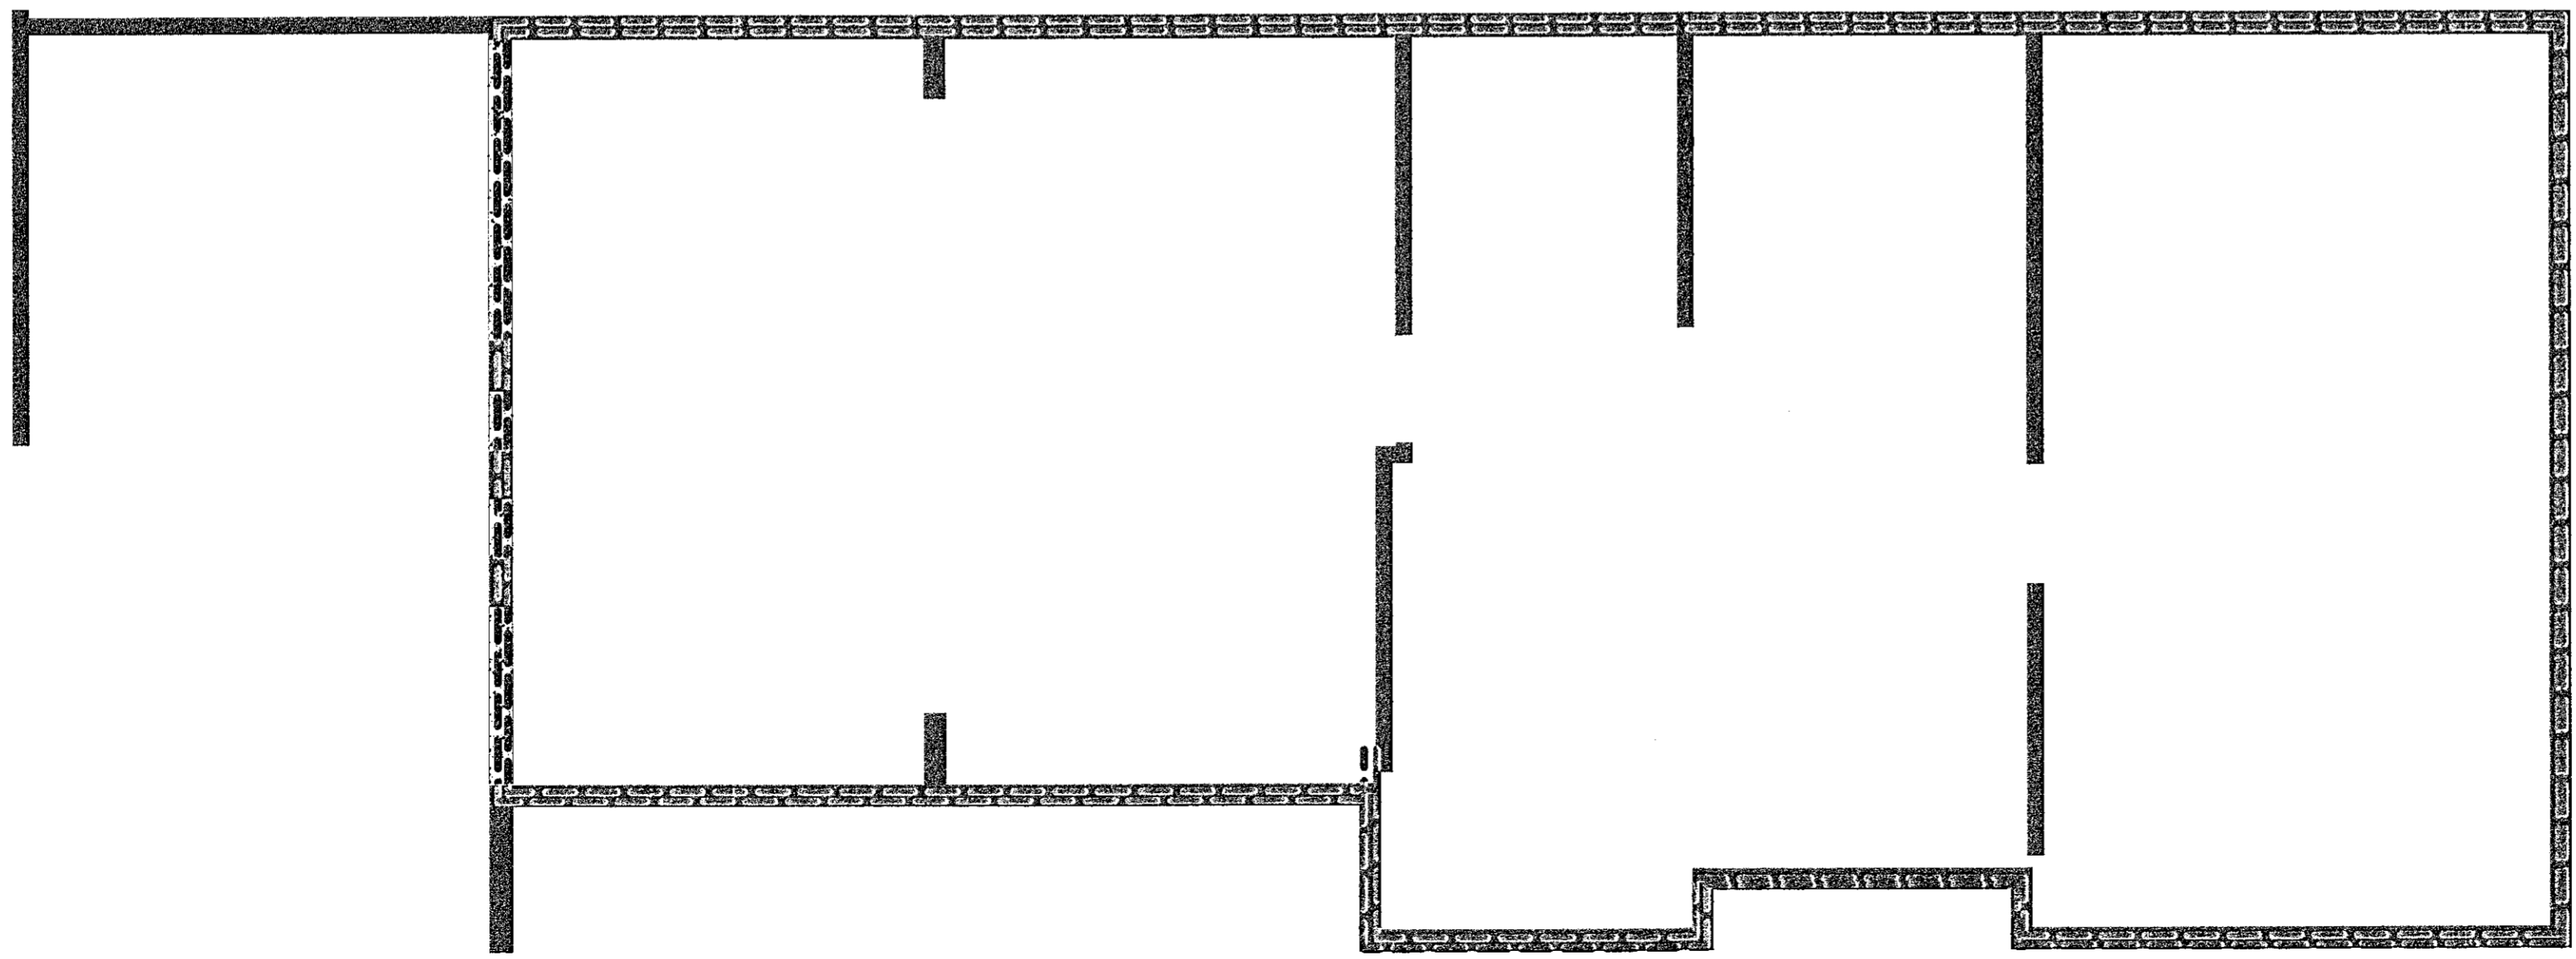

Sökkulskaut
1:50

| Útg. | Dags. | Skýring | Br. | Sp. |
|------|-------|---------|-----|-----|
|------|-------|---------|-----|-----|

VERKHÖNNUN
 VERKFRÆÐIRÁÐGJÖF
 BÚKUNNARTÚNI 2, 105 REYKJAVÍK
 Sími: 570-5800, KTI: 650 1 07-1 280
 WWW.VERKHONNUN.IS, VERKHONNUN@VERKHONNUN.IS

Magnús B. Þórðarson kt:030878-1149
 Samþykkt f.h. Verkhönnunar eft.: Magnús B. Þórðarson

Verkskipti
HLÍÐARÁS 45, 221 HAFNARFJÖRÐUR
RAFLAGNIR
AFSTÖÐUMYND, SÖKKULSKAUT

| | | | | | |
|-----------------------|--|------------|-----------------|------------|------------|
| Skjal: | C:\Users\jart\Documents\Hlíðarás_C16_kjart.rvt | | | | |
| KJARTAN@verkhonnun.is | KH MBP 22.12.2015 Sjá teikn. A1 | | | | |
| Nafn | Staðir | Tölur | Skjalnúmer | Stærð | Staður |
| . | | | 03.00.01 | | A |

