MÓTTEKIÐ

1:50 0 500 1000 1500 2000 2500 3000 3500 4000 mm

1:1 0 10 20 30 40 50 60 70 80 mm

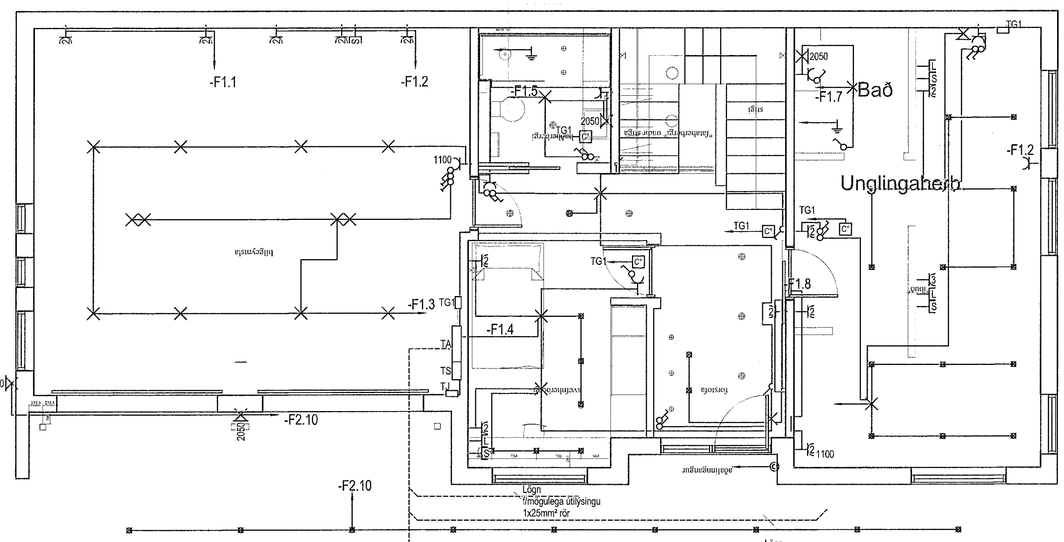

1.hæð
grunnmynd

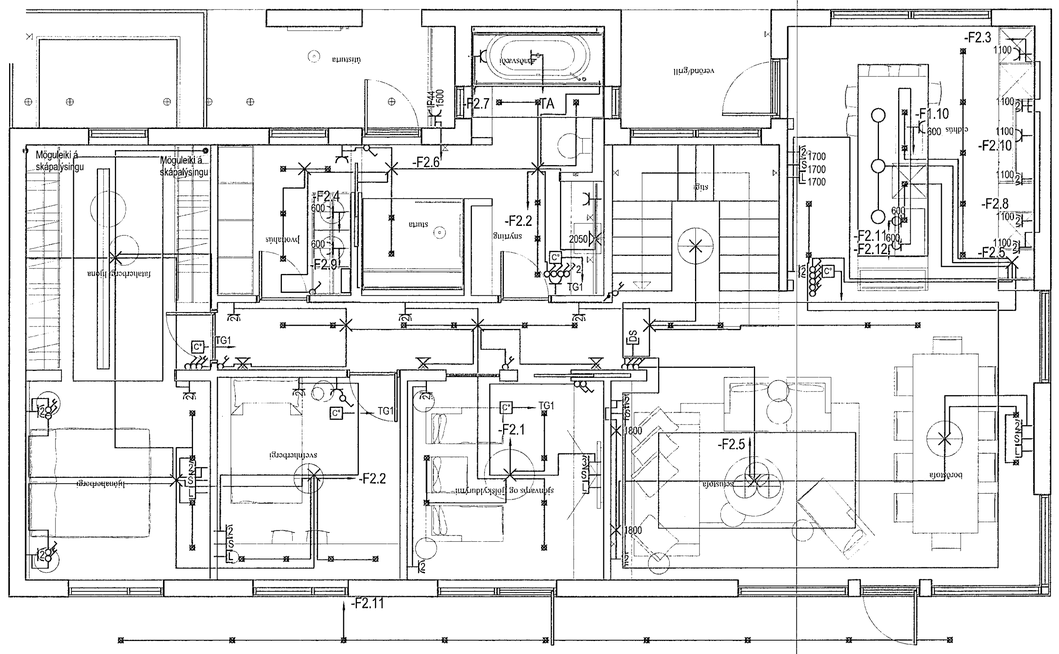

2.hæð
grunnmynd

Útg.	Dags.	Skýring	Br.	Sþ.

VERKHÖNNUN
VERKFRÆÐIRÁÐGJÖF
Þórunnartúni 2, 105 Reykjavík
Sími: 570-5800, kt: 650107-1280
www.verkhonnun.is, verkhonnun@verkhonnun.is

Magnús B. Þórðarson kt:030879-4149
Samþykkt f.h. Verkhönnunar ehf.:
Undirritun samræmingaraðila/rúnar:
Verkkaupi

HLÍÐARÁS 45, 221 HAFNARFJÖRÐUR

RAFLAGNIR

LÁG- OG SMÁSPENNA

Skrá: C:\Users\kjartl\Documents\Hlíðarás_C16_kjartl.rvt

kjartan@verkhonnun.is	KH	MBÞ	22.12.2015	1:50	A1
Hannað	Teiknað	Yfirfarið	Dagsetning	Mælikvarði	Blaðstærð
.			24.01.01		A
Verknúmer			Teikninúmer		Útgáfa

HÖFUNDUR ÁSKILUR SÉR ALLAN RÉTT Á TEIKNINGUM - FJÖLFÖLDUN ER HÉÐ ÞARFNAST SAMÞYKKIS