

Gd 8
140

Gluggi: Timburgluggi með áláfellum.
Opnanlegt fag: Álfag, opnast út. Tvö áhandföng á hlöðum, anóðiseruð ljósgrátt með svörtum plasthöppum.

Hurð: Timburhurð.
Fix-svalahurðarhandfang, burstuð áferð.
Lamir skv. framleiðanda.
Álpröskuldur, anóðiseruð ljósgrár.
Loftunarrist Renson AR90 með svörtum plasthettum.
Öryggisgler.

Gd 9
140

Gluggi: Timburgluggi með áláfellum.
Opnanlegt fag: Álfag, opnast út. Tvö áhandföng á hlöðum, anóðiseruð ljósgrátt með svörtum plasthöppum.

Hurð: Timburhurð.
Fix-svalahurðarhandfang, burstuð áferð.
Lamir skv. framleiðanda.
Álpröskuldur, anóðiseruð ljósgrár.
Loftunarrist Renson AR90 með svörtum plasthettum.
Öryggisgler.

Gd 9a
140

Gluggi: Timburgluggi með áláfellum.
Opnanlegt fag: E30-gler samkvæmt teikningu. Álfag, opnast út. Tvö áhandföng á hlöðum, anóðiseruð ljósgrátt með svörtum plasthöppum.

Hurð: Timburhurð.
Fix-svalahurðarhandfang, burstuð áferð.
Lamir skv. framleiðanda.
Álpröskuldur, anóðiseruð ljósgrár.
Loftunarrist Renson AR90 með svörtum plasthettum.
Öryggisgler.

Gd 10
140

Gluggi: Timburgluggi með áláfellum.
Opnanlegt fag: Álfag, opnast út. Tvö áhandföng á hlöðum, anóðiseruð ljósgrátt með svörtum plasthöppum.

Hurð: Timburhurð.
Fix-svalahurðarhandfang, burstuð áferð.
Lamir skv. framleiðanda.
Álpröskuldur, anóðiseruð ljósgrár.
Loftunarrist Renson AR90 með svörtum plasthettum.
Öryggisgler.

Gd 10a
140

Gluggi: Timburgluggi með áláfellum.
Opnanlegt fag: E30-gler samkvæmt teikningu. Álfag, opnast út. Tvö áhandföng á hlöðum, anóðiseruð ljósgrátt með svörtum plasthöppum.

Hurð: Timburhurð.
Fix-svalahurðarhandfang, burstuð áferð.
Lamir skv. framleiðanda.
Álpröskuldur, anóðiseruð ljósgrár.
Loftunarrist Renson AR90 með svörtum plasthettum.
Öryggisgler.

Gd 10b
140

Gluggi: Timburgluggi með áláfellum.
Opnanlegt fag: E30-gler samkvæmt teikningu. Álfag, opnast út. Tvö áhandföng á hlöðum, anóðiseruð ljósgrátt með svörtum plasthöppum.

Hurð: Timburhurð.
Fix-svalahurðarhandfang, burstuð áferð.
Lamir skv. framleiðanda.
Álpröskuldur, anóðiseruð ljósgrár.
Loftunarrist Renson AR90 með svörtum plasthettum.
Öryggisgler.

Ga: Gluggar á norðausturhlíð nr. 31
Gb: Gluggar á nr. 33
Gc: Aðrir gluggar á nr. 31
Gd: Gluggar á 4. hæð

Staðsetning glugga og hurða:
Sjá grunnmyndir verkefninga.
Öll mál skulu tekin á staðnum.
Athuga skal speglanir.
Vafaatriði skulu borin undir arkitekt.

LM=ljósmál
UB=umferðarbreidd
Það er á ábyrgð gluggaframleiðanda að umferðarbreiddir verði breiðari en skv. byggingarreglugerð.


Burðarþol gluggaprófila staðfestist af burðarþolshönnuði.

Litur, hurðarhúnar, hurðarpumpur og allir fylgihlutir valdir af arkitekt.

Timburgluggar, áláfellur, álfög, loftunarristar og hurðarpumpur skulu vera í lit RAL 8019 að utan og innan.

Gler í gluggum Ga til Gc: Top N+
Gler í gluggum Gd: Energy N

A-B

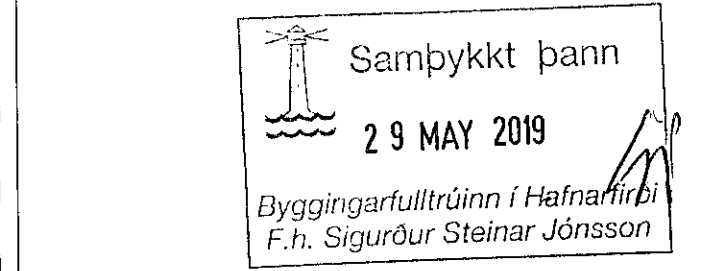

ÚTGÁFUFERILL			
NR.	DAGS.	SKYRINGAR	TEIKNAD AF
A	29.7.15	ALLIR GLUGGAR YFIRFARNIR.	SK SK/SB
B	27.11.15	SAMRÆMING.	SK SK/SB

Öll mál í millimetrum, staðfarist áður en framkvæmdir hefjast. Mælið ekki af teikningum.
Misræmi í teikningum og önnur vafaatriði tilkynnist samræmingarhönnuðum strax.
Lesi skal teikningar með viðlegandi verkýsingu.

LYKILMYND

YRKI ARKITEKTAR ehf.
Hverfisgata 76, 101 Reykjavík Sími: +354 592 6629
Fax: +354 592 9849 Netfang: yrki@yrki.is
Kt: 260997-3109

Asís H. Agustsdóttir Arkitekt FAI
Sólveig Berg Arkitekt FAI

UNDIRRITUN HÖNNUNARSTJÓRA

VERKKAUPI

SS HÚS EHF.

VERK
STRANDGATA 31-33
VERKTEIKNING

TILVÍSUN Í GILDANDI ADALUPPDRATT
B14, B14A

TEIKNING
GLUGGAR OG ÚTHURDIR

DAGSETN.	MKV.	TEIKNAD AF	ÚTGEFID AF
30.4.15	1:20	SK	SK/SB
VERK NR.	TEIKNING NR.	ÚTGÁFA	
V221	A604	B	