

| ÚTGÁFUERILL | | | | |
|-------------|--------|------------------|------------|------------|
| NR. | DAGS. | SKYRNINGAR | TEIKNAD AF | ÚTGEFID AF |
| A | 4.2.19 | DEILI YFIRFARIN. | SK | SK/SB |

Öll mál í millimetrum, staðferist áður en framkvæmdir hefjast. Mælið ekki af teikningum. Misræmi í teikningum og önnur valaatriði tilkynnist samræmingarhórnunum strax. Lesa skal teikningar með viðeigandi verklýsingum.

LYKILMYND

YRKI ARKITEKTAR ehf.
Hverfisgata 78, 101 Reykjavík Sími: +354 592 6629
Fax: +354 552 6649 Netfang: yrki@yrki.is
IC: 560907-0109

Ásdís H. Agústsdóttir Arkitekt FAI
Sólveig Berg Arkitekt KAÍ

UNDIRRITUN HÖNNUNARSTJÓRA

VERKKAUPI

LL18 EHF.

VERK

STRANDGATA 31-33
VERKTEIKNING

TILVÍSUN Í GILDANDI ADALUPPDRATT


B11, B11A, B12

TEIKNING

DEILI

| DAGSETN. | MKV. | TEIKNAD AF | ÚTGEFID AF |
|----------|--------------|------------|------------|
| 30.4.15 | 1:5 | SK | SK/SB |
| VERK NR. | TEIKNING NR. | ÚTGÁFA | |
| V221 | A702 | A | |

Alls staðar:
Rakasperra kittuð, heftuð og límd á samkeytum.

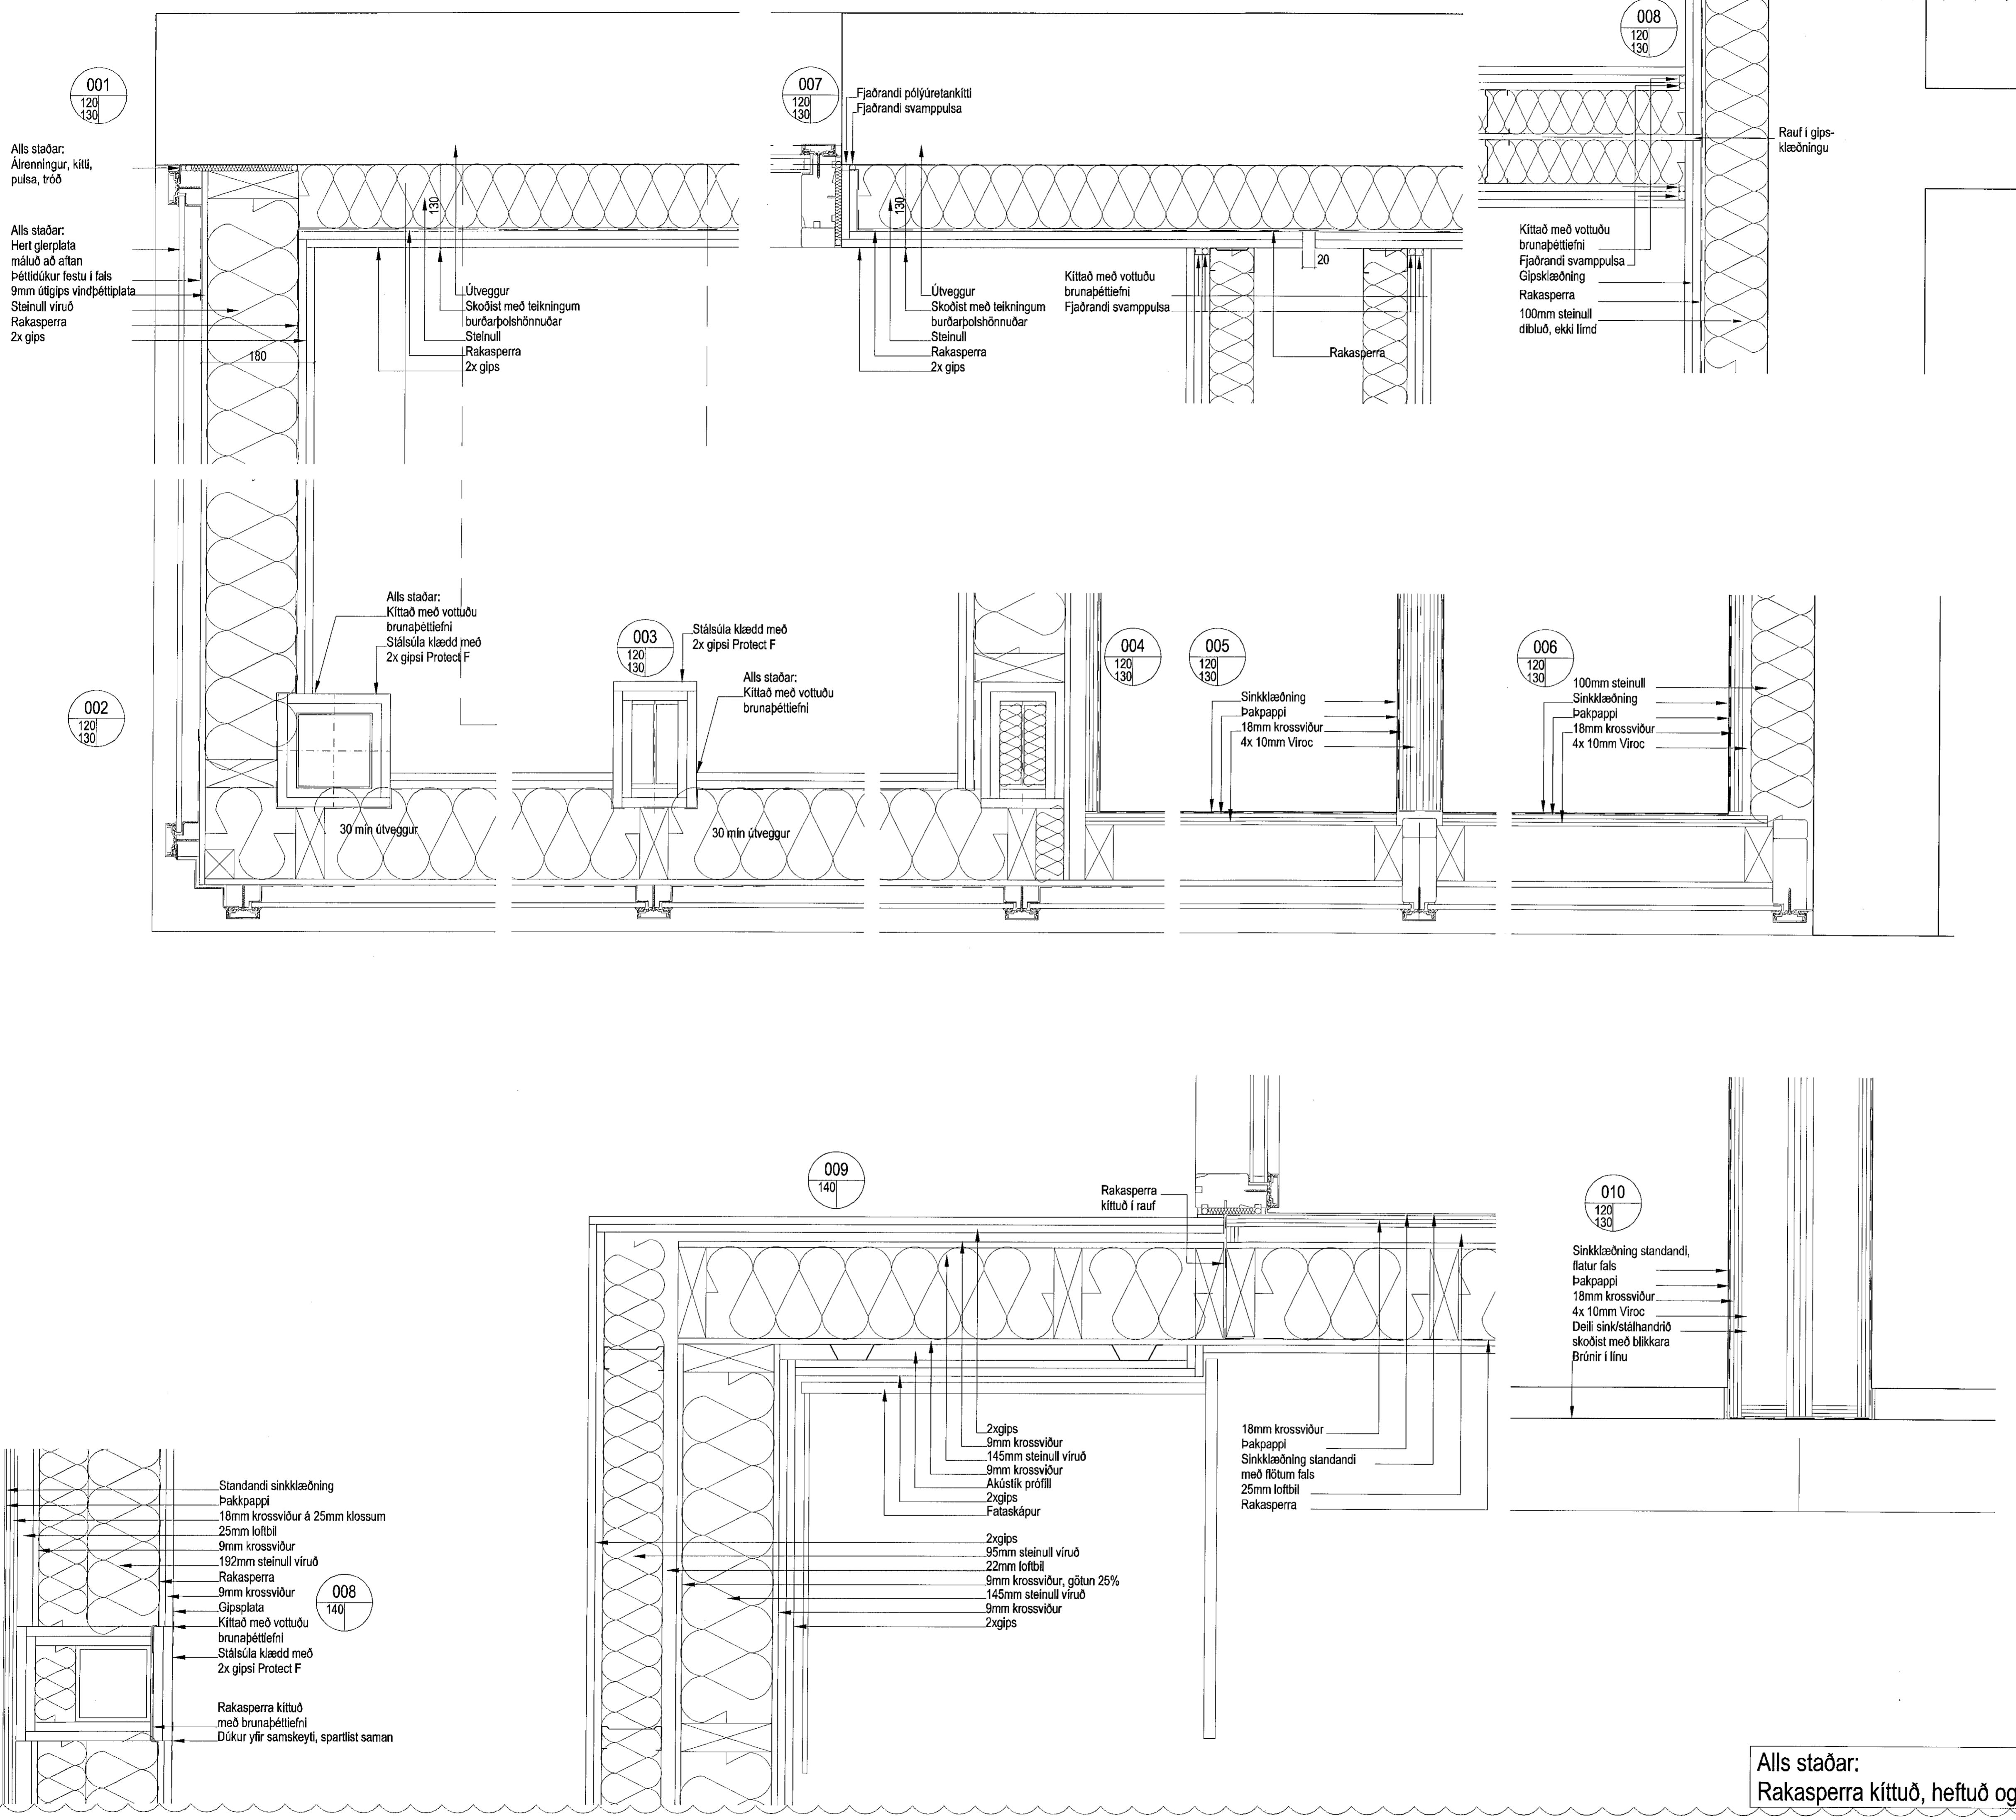

001
120
130

Alls staðar:
Árenningur, kitti, pulsa, tröð

Alls staðar:
Hert glerplata máluð að aftan þéttidúkur festu í fals 9mm útgips vindþéttiplate Steinull viruð Rakasperra 2x gips

002
120
130

Alls staðar:
Kittuð með vottuðu brunabéttiefni Stálsúla klædd með 2x gipsi Protect F

003
120
130

Alls staðar:
Kittuð með vottuðu brunabéttiefni

004
120
130

Sinkklæðning Pakpappi 18mm krossviður 4x 10mm Viroc

005
120
130

100mm steinull Sinkklæðning Pakpappi 18mm krossviður 4x 10mm Viroc

006
120
130

Fjaðrandi pólyuretankitti Fjaðrandi svamppalsa

Útveggur Skoðist með teikningum burðarbolshönnuðar Steinull Rakasperra 2x gips

Kittuð með vottuðu brunabéttiefni Fjaðrandi svamppalsa

Rakasperra

008
120
130

Kittuð með vottuðu brunabéttiefni Fjaðrandi svamppalsa

Rakasperra 100mm steinull dibluð, ekki límd

Rauf í gipsklæðningu

002

Alls staðar:
Kittuð með vottuðu brunabéttiefni Stálsúla klædd með 2x gipsi Protect F

30 min útveggur

003

Alls staðar:
Kittuð með vottuðu brunabéttiefni

30 min útveggur

004

Sinkklæðning Pakpappi 18mm krossviður 4x 10mm Viroc

005

100mm steinull Sinkklæðning Pakpappi 18mm krossviður 4x 10mm Viroc

006

Fjaðrandi pólyuretankitti Fjaðrandi svamppalsa

Útveggur Skoðist með teikningum burðarbolshönnuðar Steinull Rakasperra 2x gips

Kittuð með vottuðu brunabéttiefni Fjaðrandi svamppalsa

Rakasperra

008

Kittuð með vottuðu brunabéttiefni Fjaðrandi svamppalsa