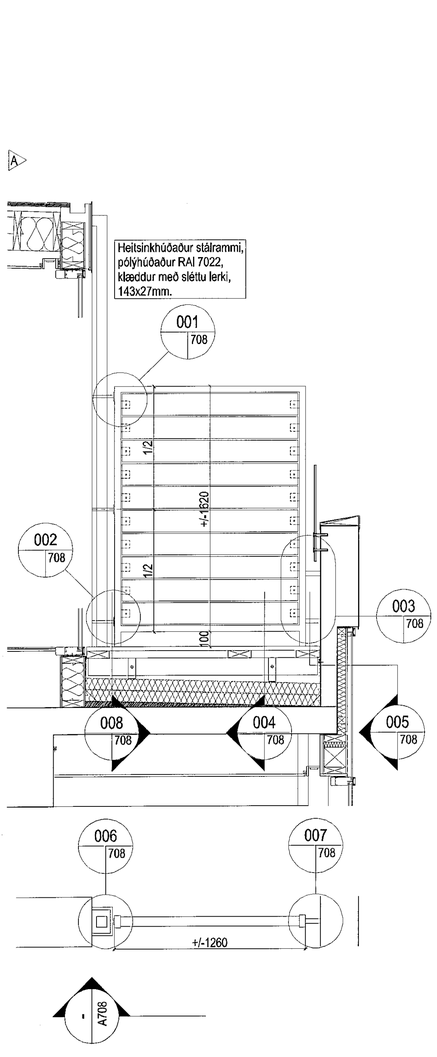

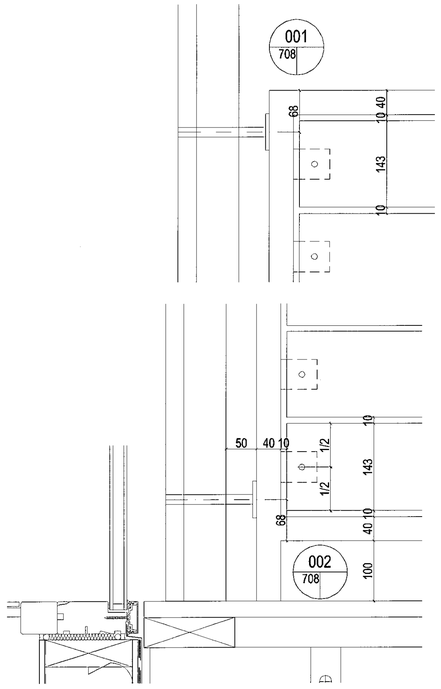

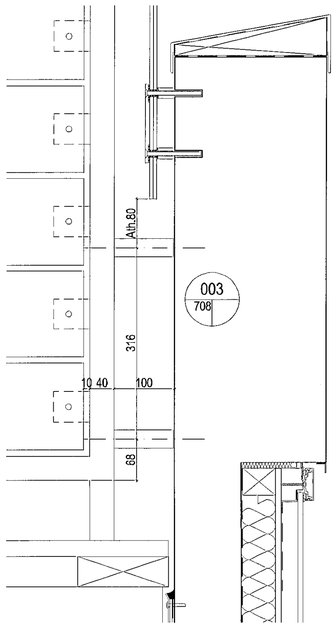

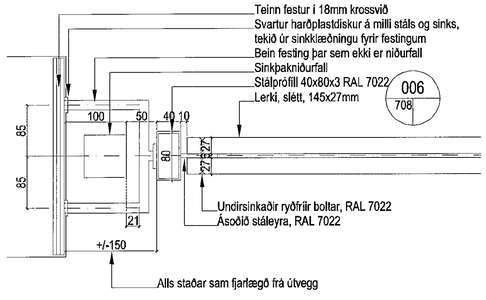

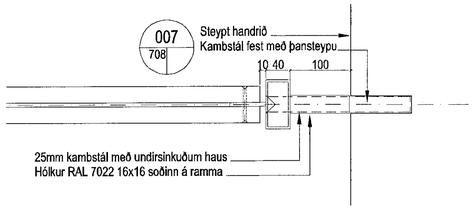

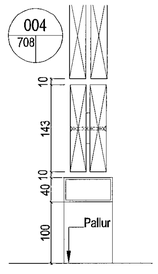

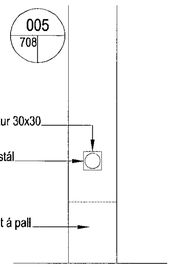

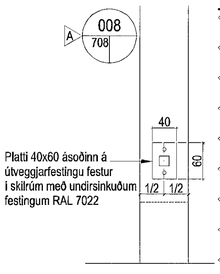

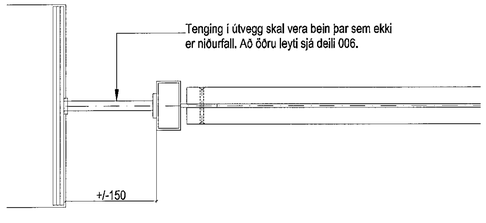

Grunnmynd og útlit 1:20

ÚTGÁFUFERILL				
NR.	DAGS.	SKÝRINGAR	TEIKNAÐ AF	ÚTGEFIÐ AF
A	30.11.17	SKJÓLVEGGI BREYTT. NÝTT DEILI 008.	SK	SK/SB

Öll mál í millimetrum, staðfærist áður en framkvæmdir hefjast. Mælið ekki af teikningum.
Misræmi í teikningum og önnur vafaatriði tilkynnist samræmingarhönnuðum strax.
Lesa skal teikningar með viðeigandi verklýsingum.

LYKILMYND

YRKI ARKITEKTAR ehf.
Hverfisgötu 76, 101 Reykjavík Sími: +354 552 8829
Fax: +354 562 8849 Netfang: yrki@yrki.is
Kt. 560997-3109
Ásdís H. Ágústsdóttir Arkitekt FAÍ
Sólveig Berg Arkitekt FAÍ

UNDIRRITUN HÖNNUNARSTJÓRA

VERKKAUPI
LL18 EHF.

VERK
STRANDGATA 31-33
VERKTEIKNING

TILVÍSUN Í GILDANDI AÐALUPPDRÁTT
B11A, B13

TEIKNING
DEILI
SKJÓLVEGGUR

DAGSETN.	MKV.	TEIKNAÐ AF	ÚTGEFIÐ AF
10.11.17	1:5, 1:20	SK	SK/SB

VERK NR.	TEIKNING NR.	ÚTGÁFA
V221	A708	A