



Sampykkt þann
21. maí 2019
Byggingafulltrúgáttin *[Signature]* Hafnarfirði

ÖLL MÁL OG ABSTÆÐUR ATHUGIST Á STADNUM
ÁÐUR EN SMÍÐI HEFST.
ÓHEIMILT ER AÐ MÆLA UPP AF TEIKNINGUM.
ASK ARKITEKTUM SKAL TILKYNNT UM
ÓSAMRÆMI OG VAFAATRÍÐI ER UPP KUNNA AÐ
KOMA.

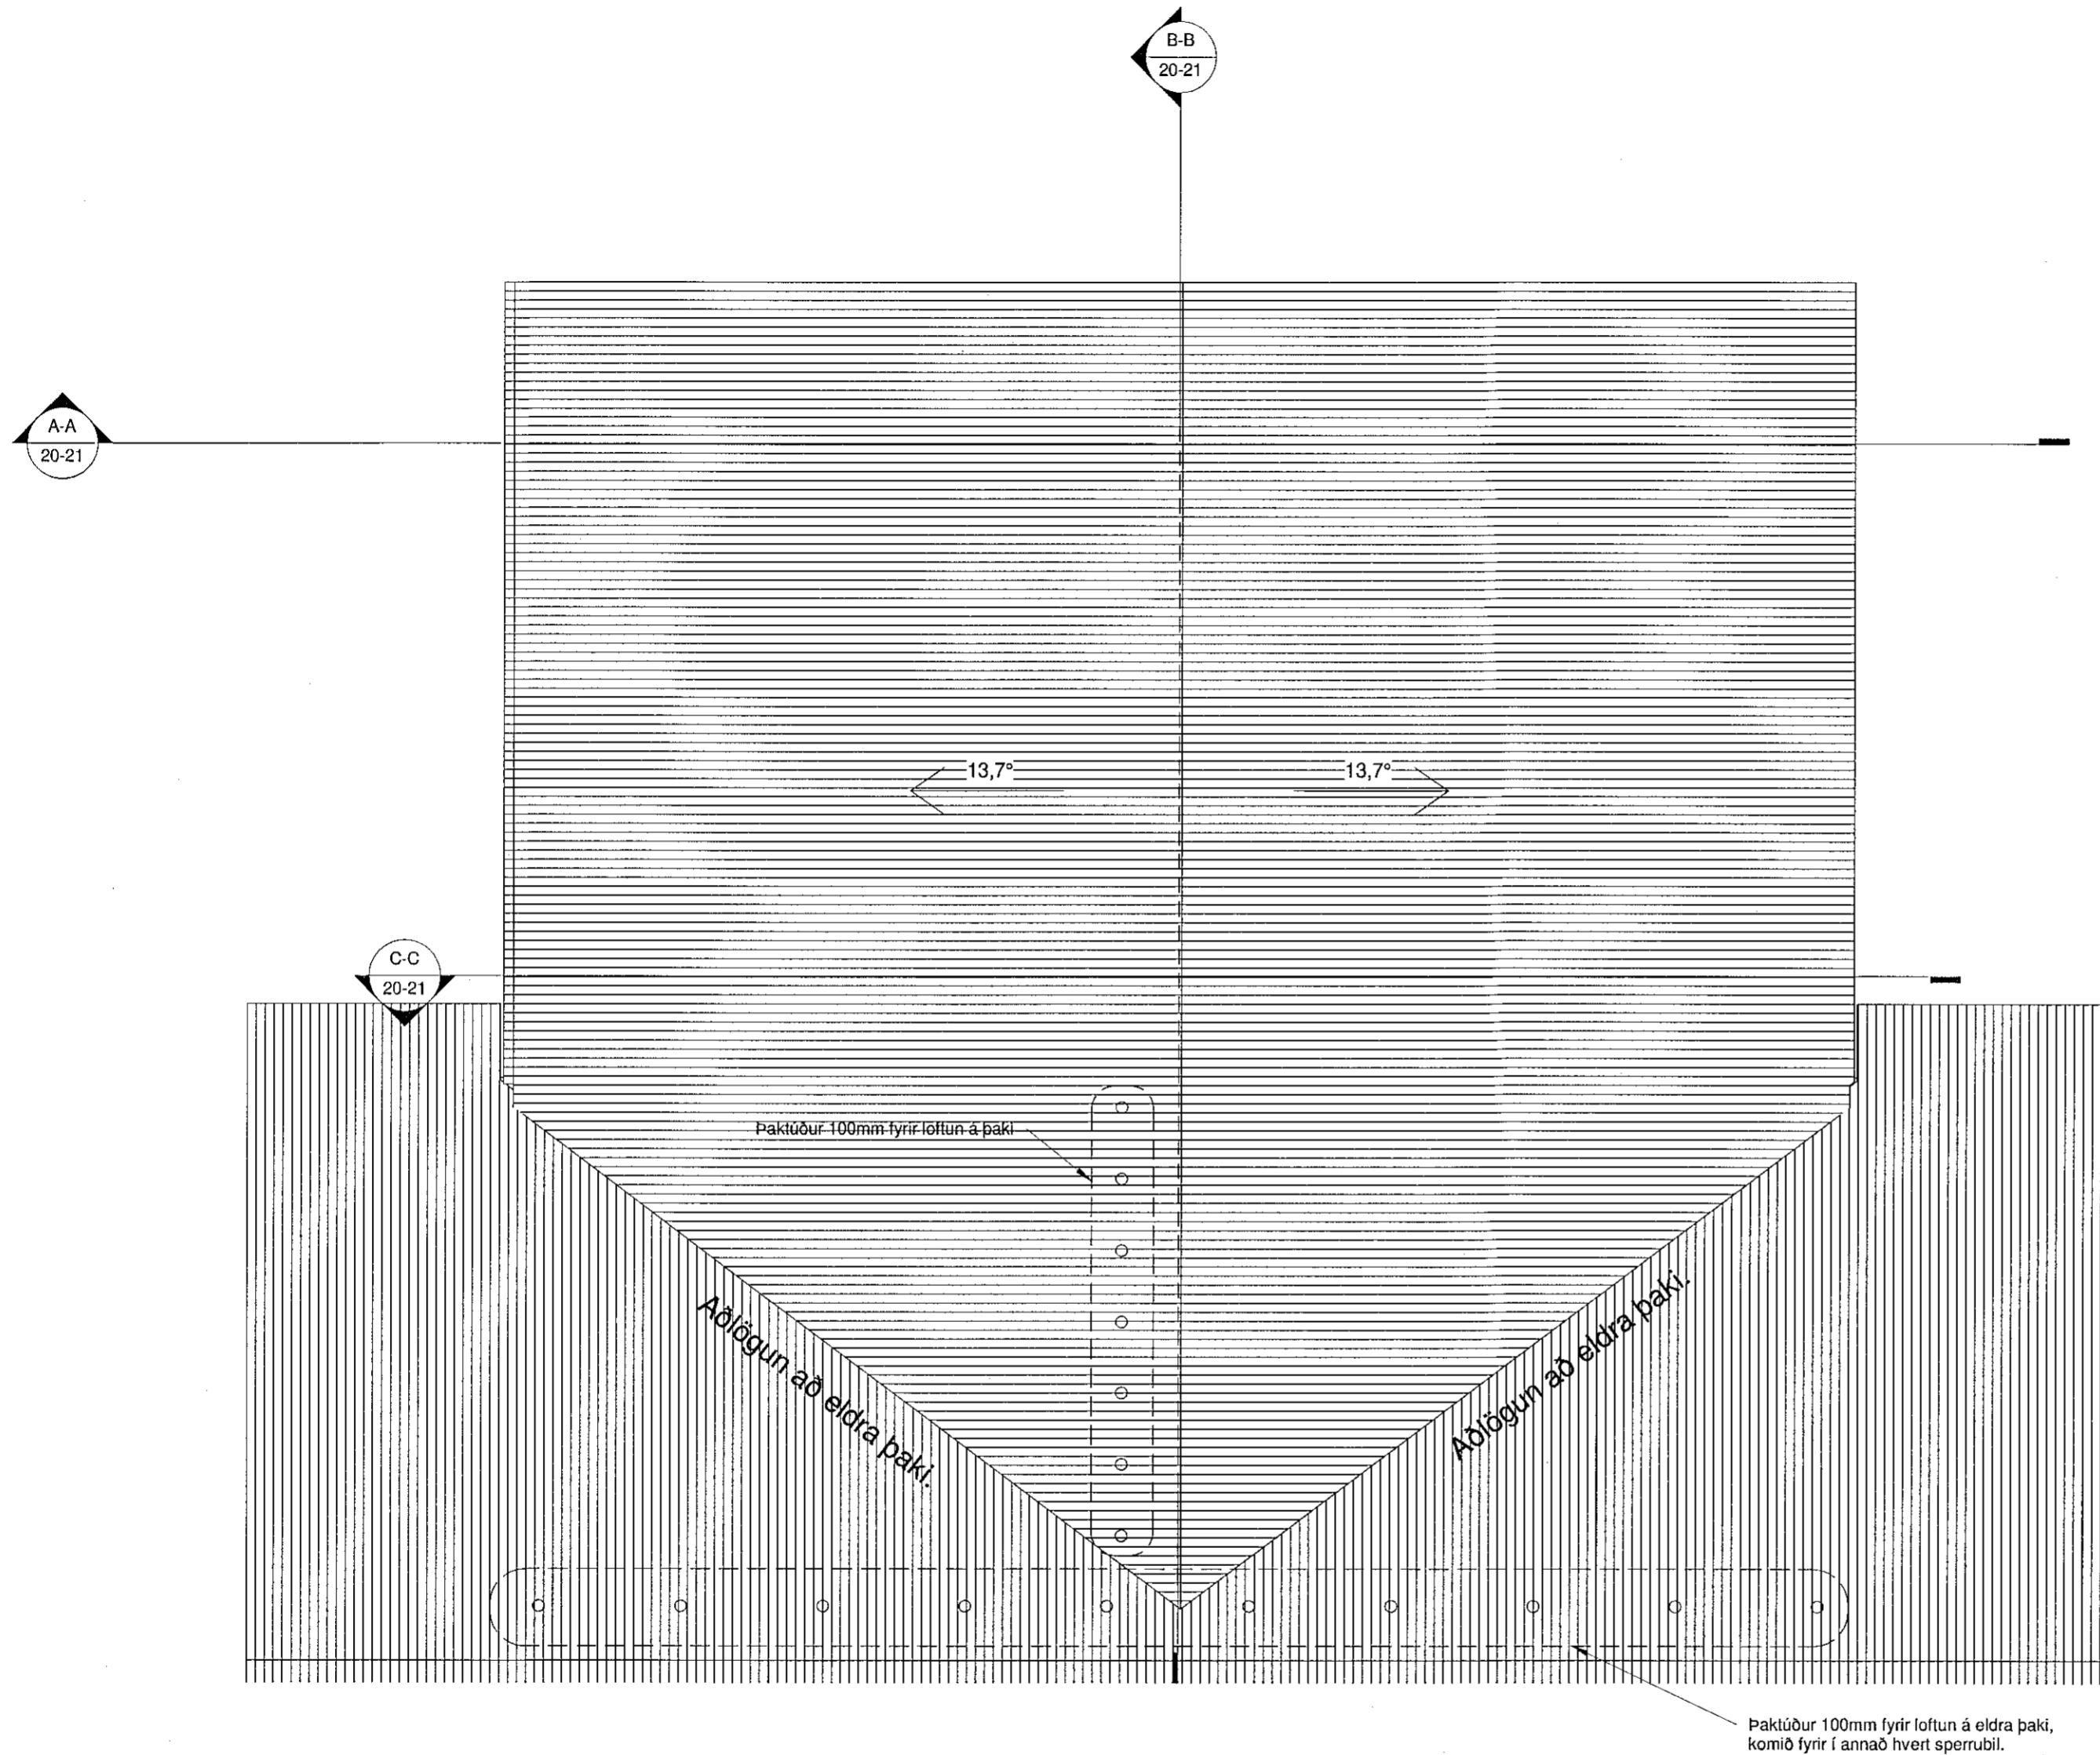


Þakmynd
1 : 50

HÖNNUNARSTJÓRI
SIGURLAUG SIGURJÓNSDÓTTIR KT. 060767-8319
ASK
20. maí 2019
[Signature]

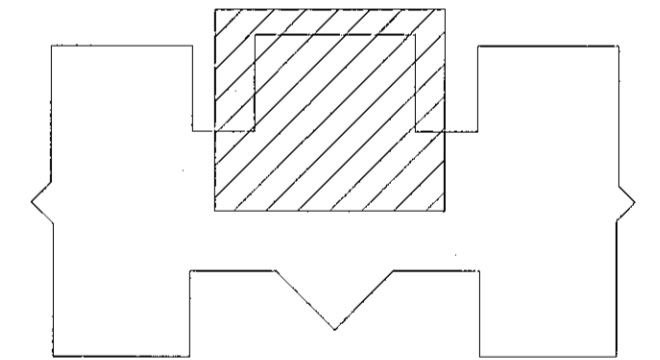

ÚTGÁFA	TEIKNAD	YFIRFARID	DAGS

ASK arkitektar ehf.
Görsögðu 9 101 Reykjavík
Sími 515 0309 www.ask.is

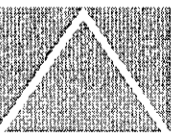

ÁRITUN HÖNNUNARSTJÓRA / SÉRHOÑNUNDAR

[Signature]
Sigurlaug Sigurjónsdóttir
Arkitekt F.A.Í. Kyr. 060767-8319
sigurlaug@ask.is

ASK
ARKITEKTAR

VERKEFNI:		MKV. I A2
Leikskólinn Hlíðarendi		1 : 50
Úthlið 1, 221 Hafnarfjörður		HANNAÐ
TEGUND TEIKNINGAR		SS/ABM
VERKTEIKNINGAR		TEIKNAD
HEITI TEIKNINGAR		ABM
Þakmynd		YFIRF.
		ÖI
		DAGS
		10/04/19
VERK NR.	AUÐVÆNNI - NÖMER TEIKNINGAR	ÚTGÁFA
9714	27-01	