




IH01 (2 stk.)

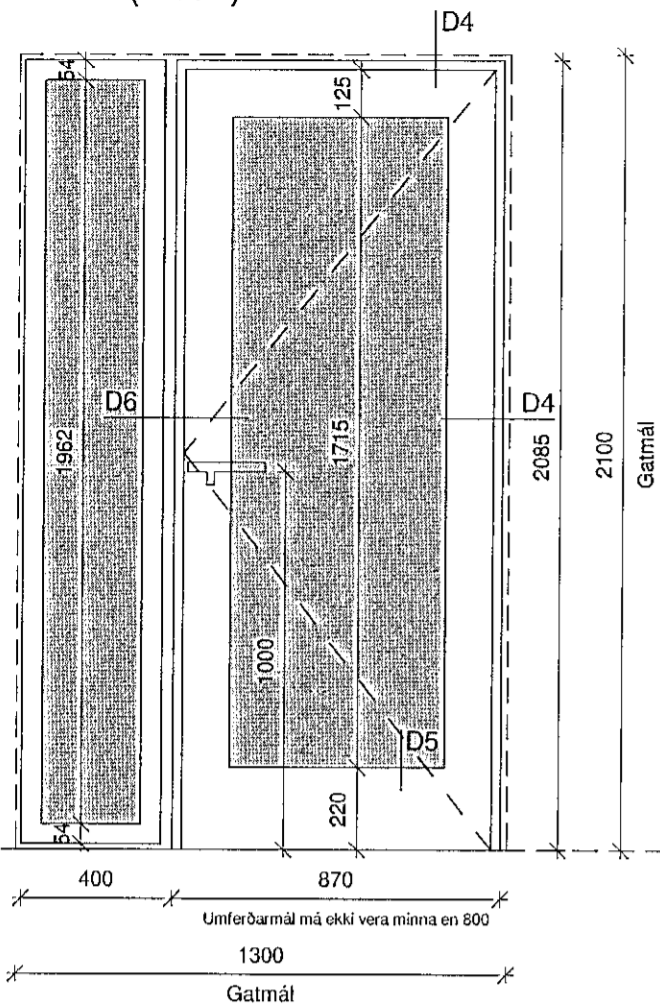


IH02 (1 stk.)

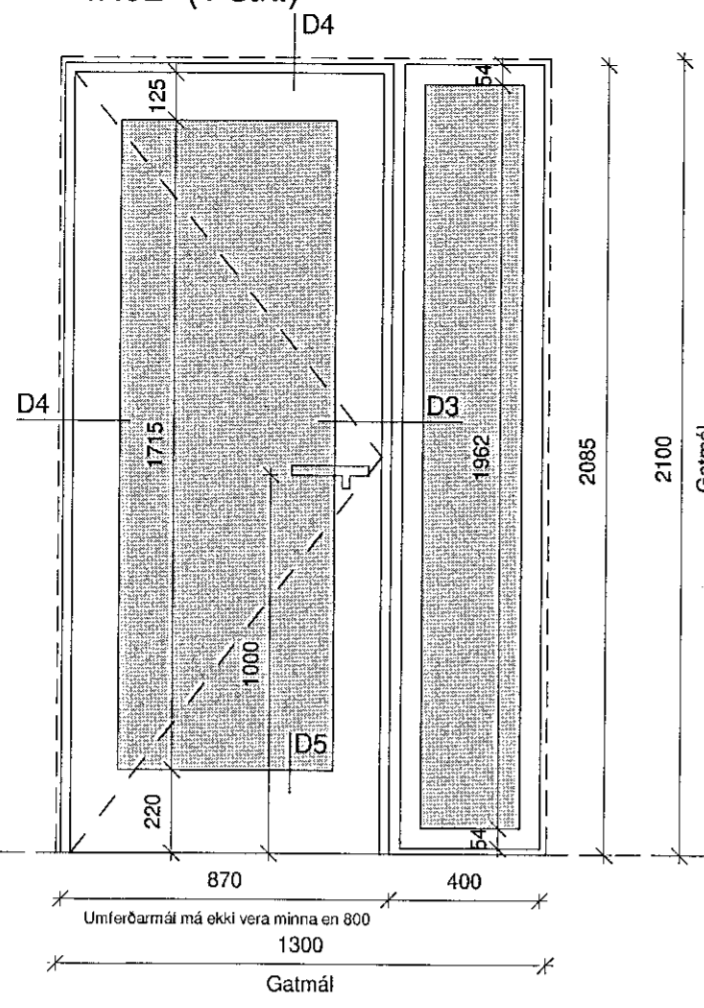


IH03 (2 stk.)

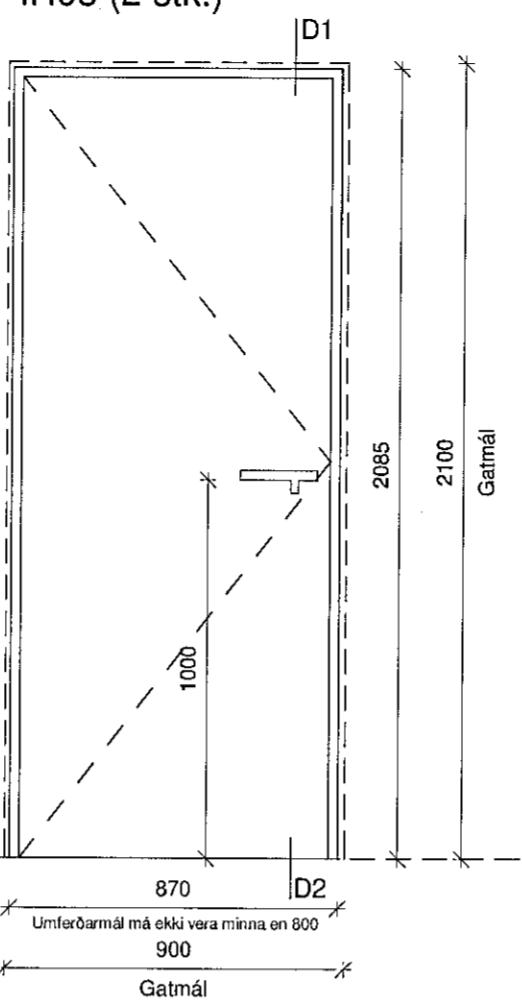


IH04 (1 stk.)

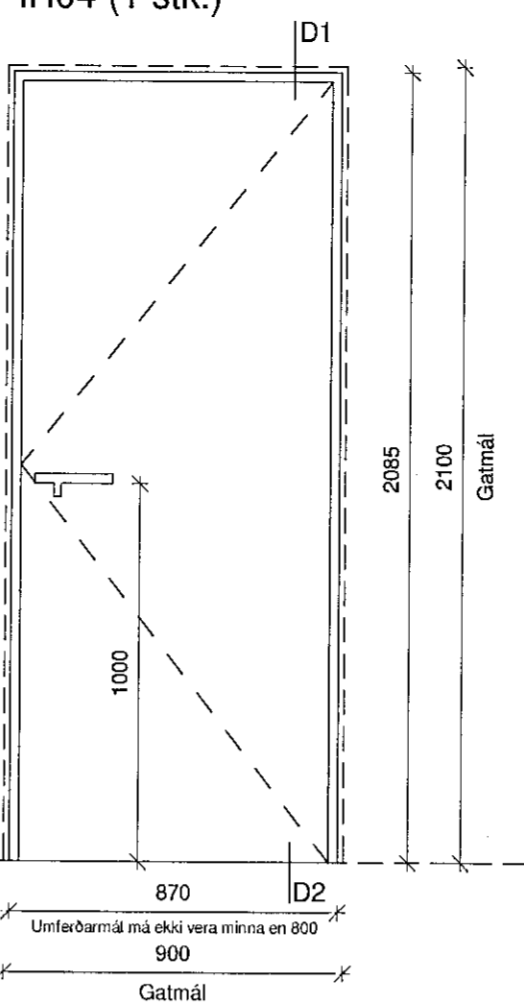


IH05 (1 stk.)

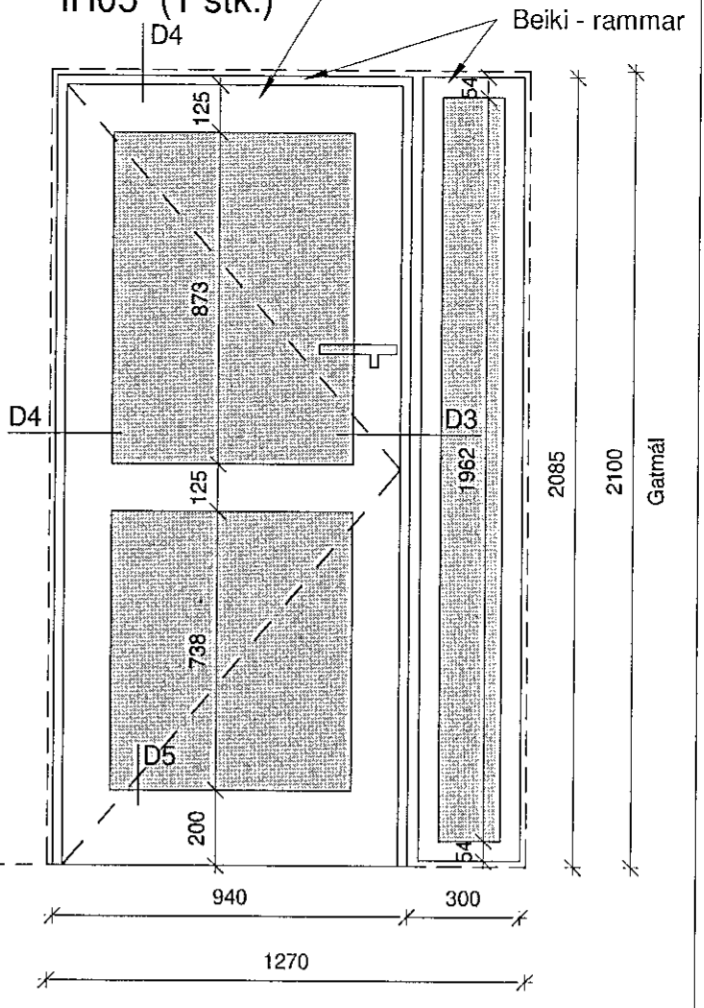

IH06 (1 stk.) - eldvarnarhurð

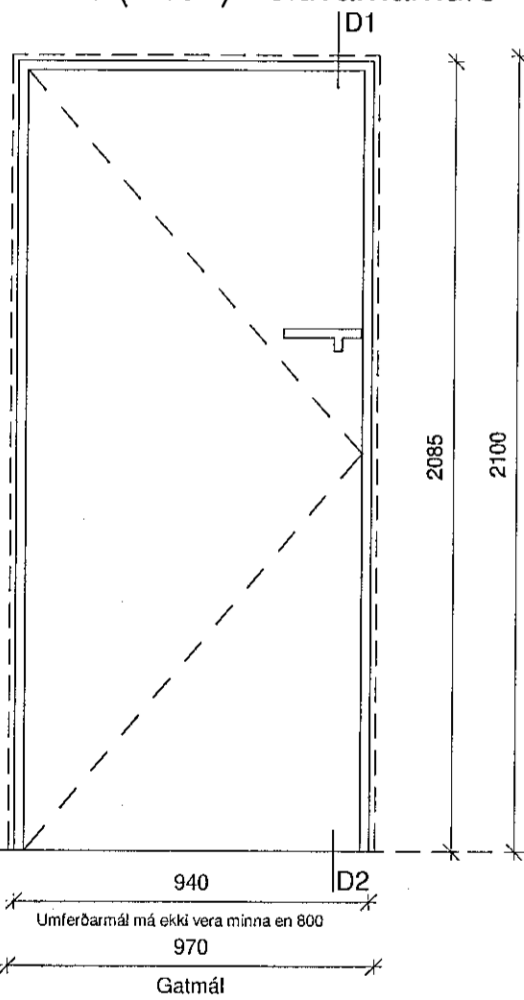


IH07 (2 stk.) - loftræsting

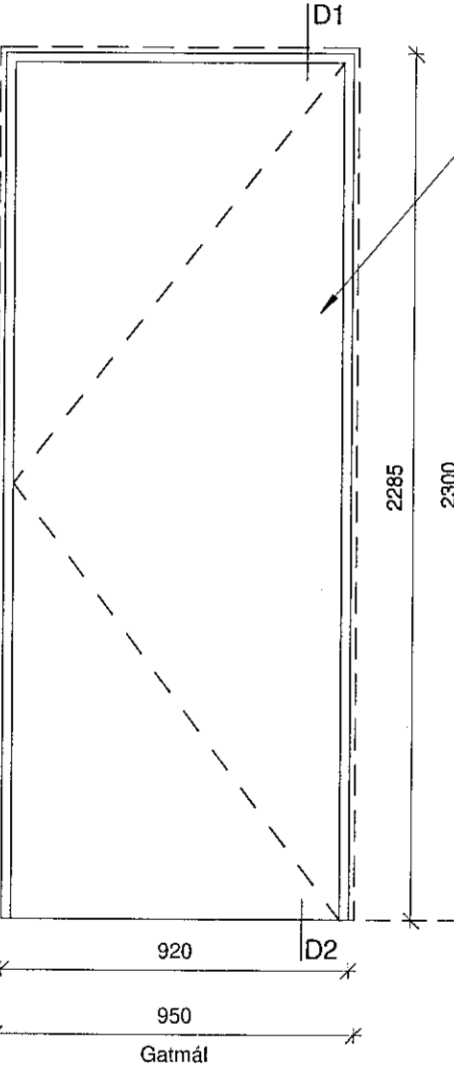


Hurðar að loftræstírými eru alveg einlitar, samlita vegg. Ath. að hurðar þurfa að vera hljóðeinangrandi frá loftræstírými. Nauðsynlegt er að þetta fúgur milli karms og veggjar og gólfs vandlega með steinull og fúgubéttiefni. Einnig er mikilvægt að setja góðan þéttlista milli hurðar og karms.

RH01 (1 stk.)

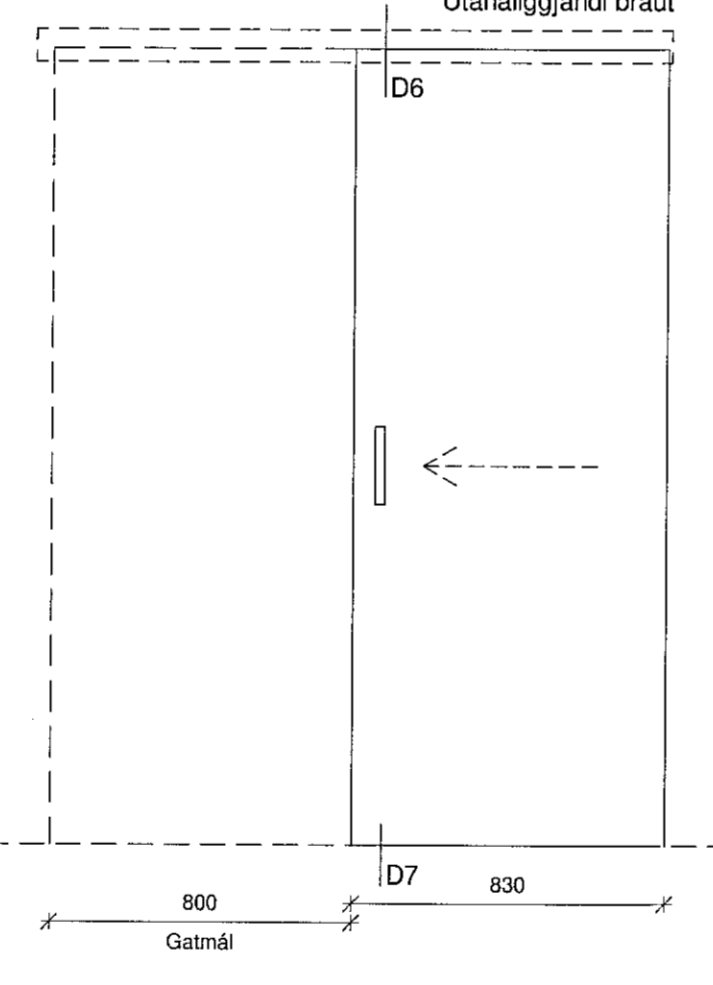

RH02 (1 stk.) / eldvarnarhurð

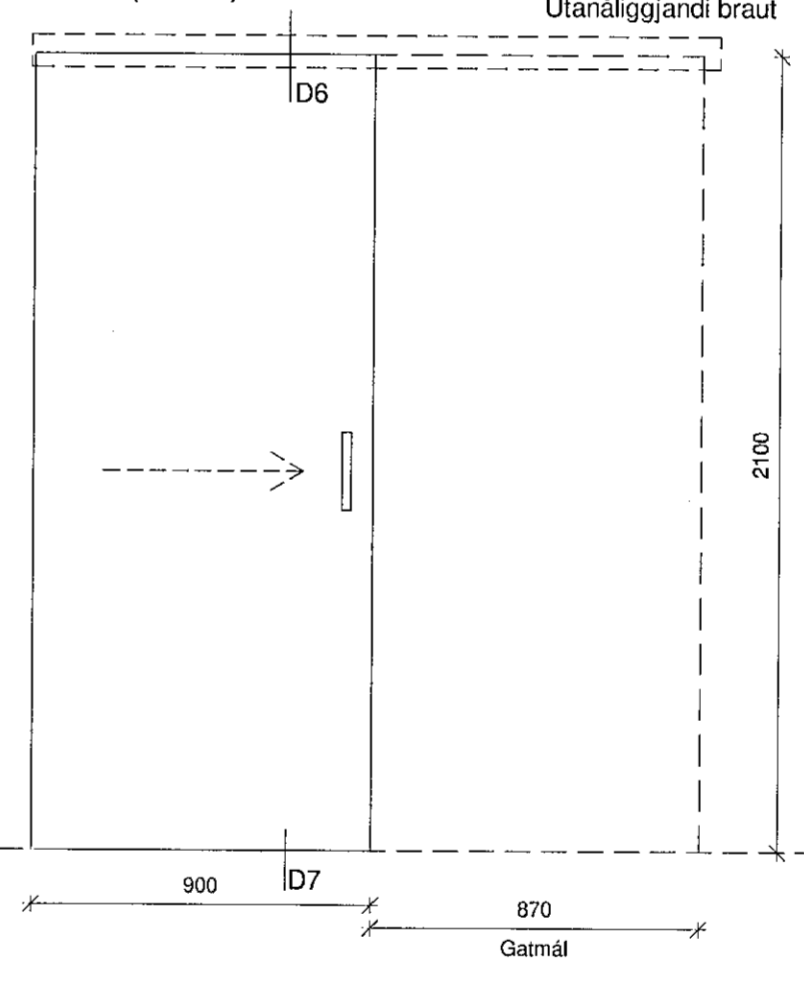

Samþykkt þann  
21. maí 2019  
Byggingafulltrúi / Markaðsfríði

ÖLL MÁL OG AÐSTÆÐUR ATHUGIST Á STAÐNUM  
AÐUR EN SMÍÐI HEFST.  
ÓHEIMILT ER AÐ MÆLA UPP AF TEIKNINGUM.  
ASK ARKITEKTUM SKAL TILKYNNT UM  
ÓSAMRÆMI OG VAFAATRÍÐI ER UPP KUNNA AÐ  
KOMA.

HÖNNUNARSTJÓRI  
ASK  
20. maí 2019  
Sigurtaug Sigurtaugadóttir

HÖNNUNARSTJÓRI  
ASK  
20. maí 2019  
Sigurtaug Sigurtaugadóttir

Yfirlit innihurðar.

Teikning	Fjöldi	Gerð	Hljóðkrafa	Brunakrafa	Hurðaupnun	Gat-B-mm	Gat-H-mm	veggþ.	Hurðarblað	Litur	Karmefni	Gler í hurðasjaldi	Gluggi við hlið hurðar
IH01	2	Einf. með glugga			hægri	1300	2100	120 / 145	harðplast		límtré / beyki	X	X
IH02	1	Einf. með glugga			vinstri	1300	2100	120	harðplast		límtré / beyki	X	X
IH03	2	Einf.			hægri	900	2100	120	harðplast		límtré / beyki		
IH04	1	Einf.			vinstri	900	2100	120	harðplast		límtré / beyki		
IH05	1	Einf. með glugga			vinstri	1270	2100	120	harðplast		límtré / beyki	X	X
IH06	1	Einf.		EI30CS	vinstri	970	2100	120	harðplast		límtré / beyki		
IH07	2	Einf.	hljóðeinangr.		hægri	950	2300	95	harðplast		Viður-hvít málað		
RH01	1	rennihurð / utaná l.				800	2100	120	harðplast		límtré / beyki		
RH02	1	rennihurð / utaná l.		EI30C / sjálfvirk lokun		870	2100	120	harðplast		límtré / beyki		

Lita og efnisval:  
Útlit á hurðum á að vera í samræmi við hurðar sem fyrir eru í húsinu.  
Beyki rammar og hurðasjöld úr harðplasti.  
Allar brúnir eiga að vera mjúkar.  
ATH. Hurð IH07 (2.stk.) eru að loftræstírými eru alveg einlitar, samlita vegg.

Gæta þarf að hurðar að loftræstingu verði með hljóðeinangrun.  
Klemmuvörn á allar hurðar.  
Einnig þarf að setja klemmuvörn á hurð inn í listastofu.  
Eldvarnarhurðir með merkingu.  
Rennihurðar eru utaná liggjandi.  
Rennihurð RH02 eldvarnarhurð er með sjálfvirkri lokun sem tengist brunaviðvörðunarkerfi hússins.  
Þannig að hurðin skellur fyrir við straumrof en stendur annars opin.  
Salernishurðar þurfa að vera með 15-20mm rifu undir hurð til að tryggja aðstreymi lofts frá næsta rými.

ÚTGÁFA	TEIKNAD	YFIRFARID	DAGS
--------	---------	-----------	------

ASK arkitektar ehf.  
Gölgstöðu 9, 101 Reykjavík  
Sími 515 0300 www.ask.is

ÁRITUN HÖNNUNARSTJÓRA / SÉRHOÑUNADUR

Sigurtaug Sigurtaugadóttir  
ARKITEKTAR  
kl.060767-8319  
sigurtaug@ask.is

VERKEFNI	Leikskólinn Hlíðarendi	MKV. I A2	1 : 20
TEGUND TEIKNINGAR	VERKTEIKNINGAR	HANND	SS/ÁBM
HEITI TEIKNINGAR	Hurðir og gluggar (inni)	TEIKNAD	ÁBM
		YFIRF.	ÖI
		DAGS.	10/04/19
VERK NÚM.	9714	AUDKENNI - NÚMÉR TEIKNINGAR	32-01