
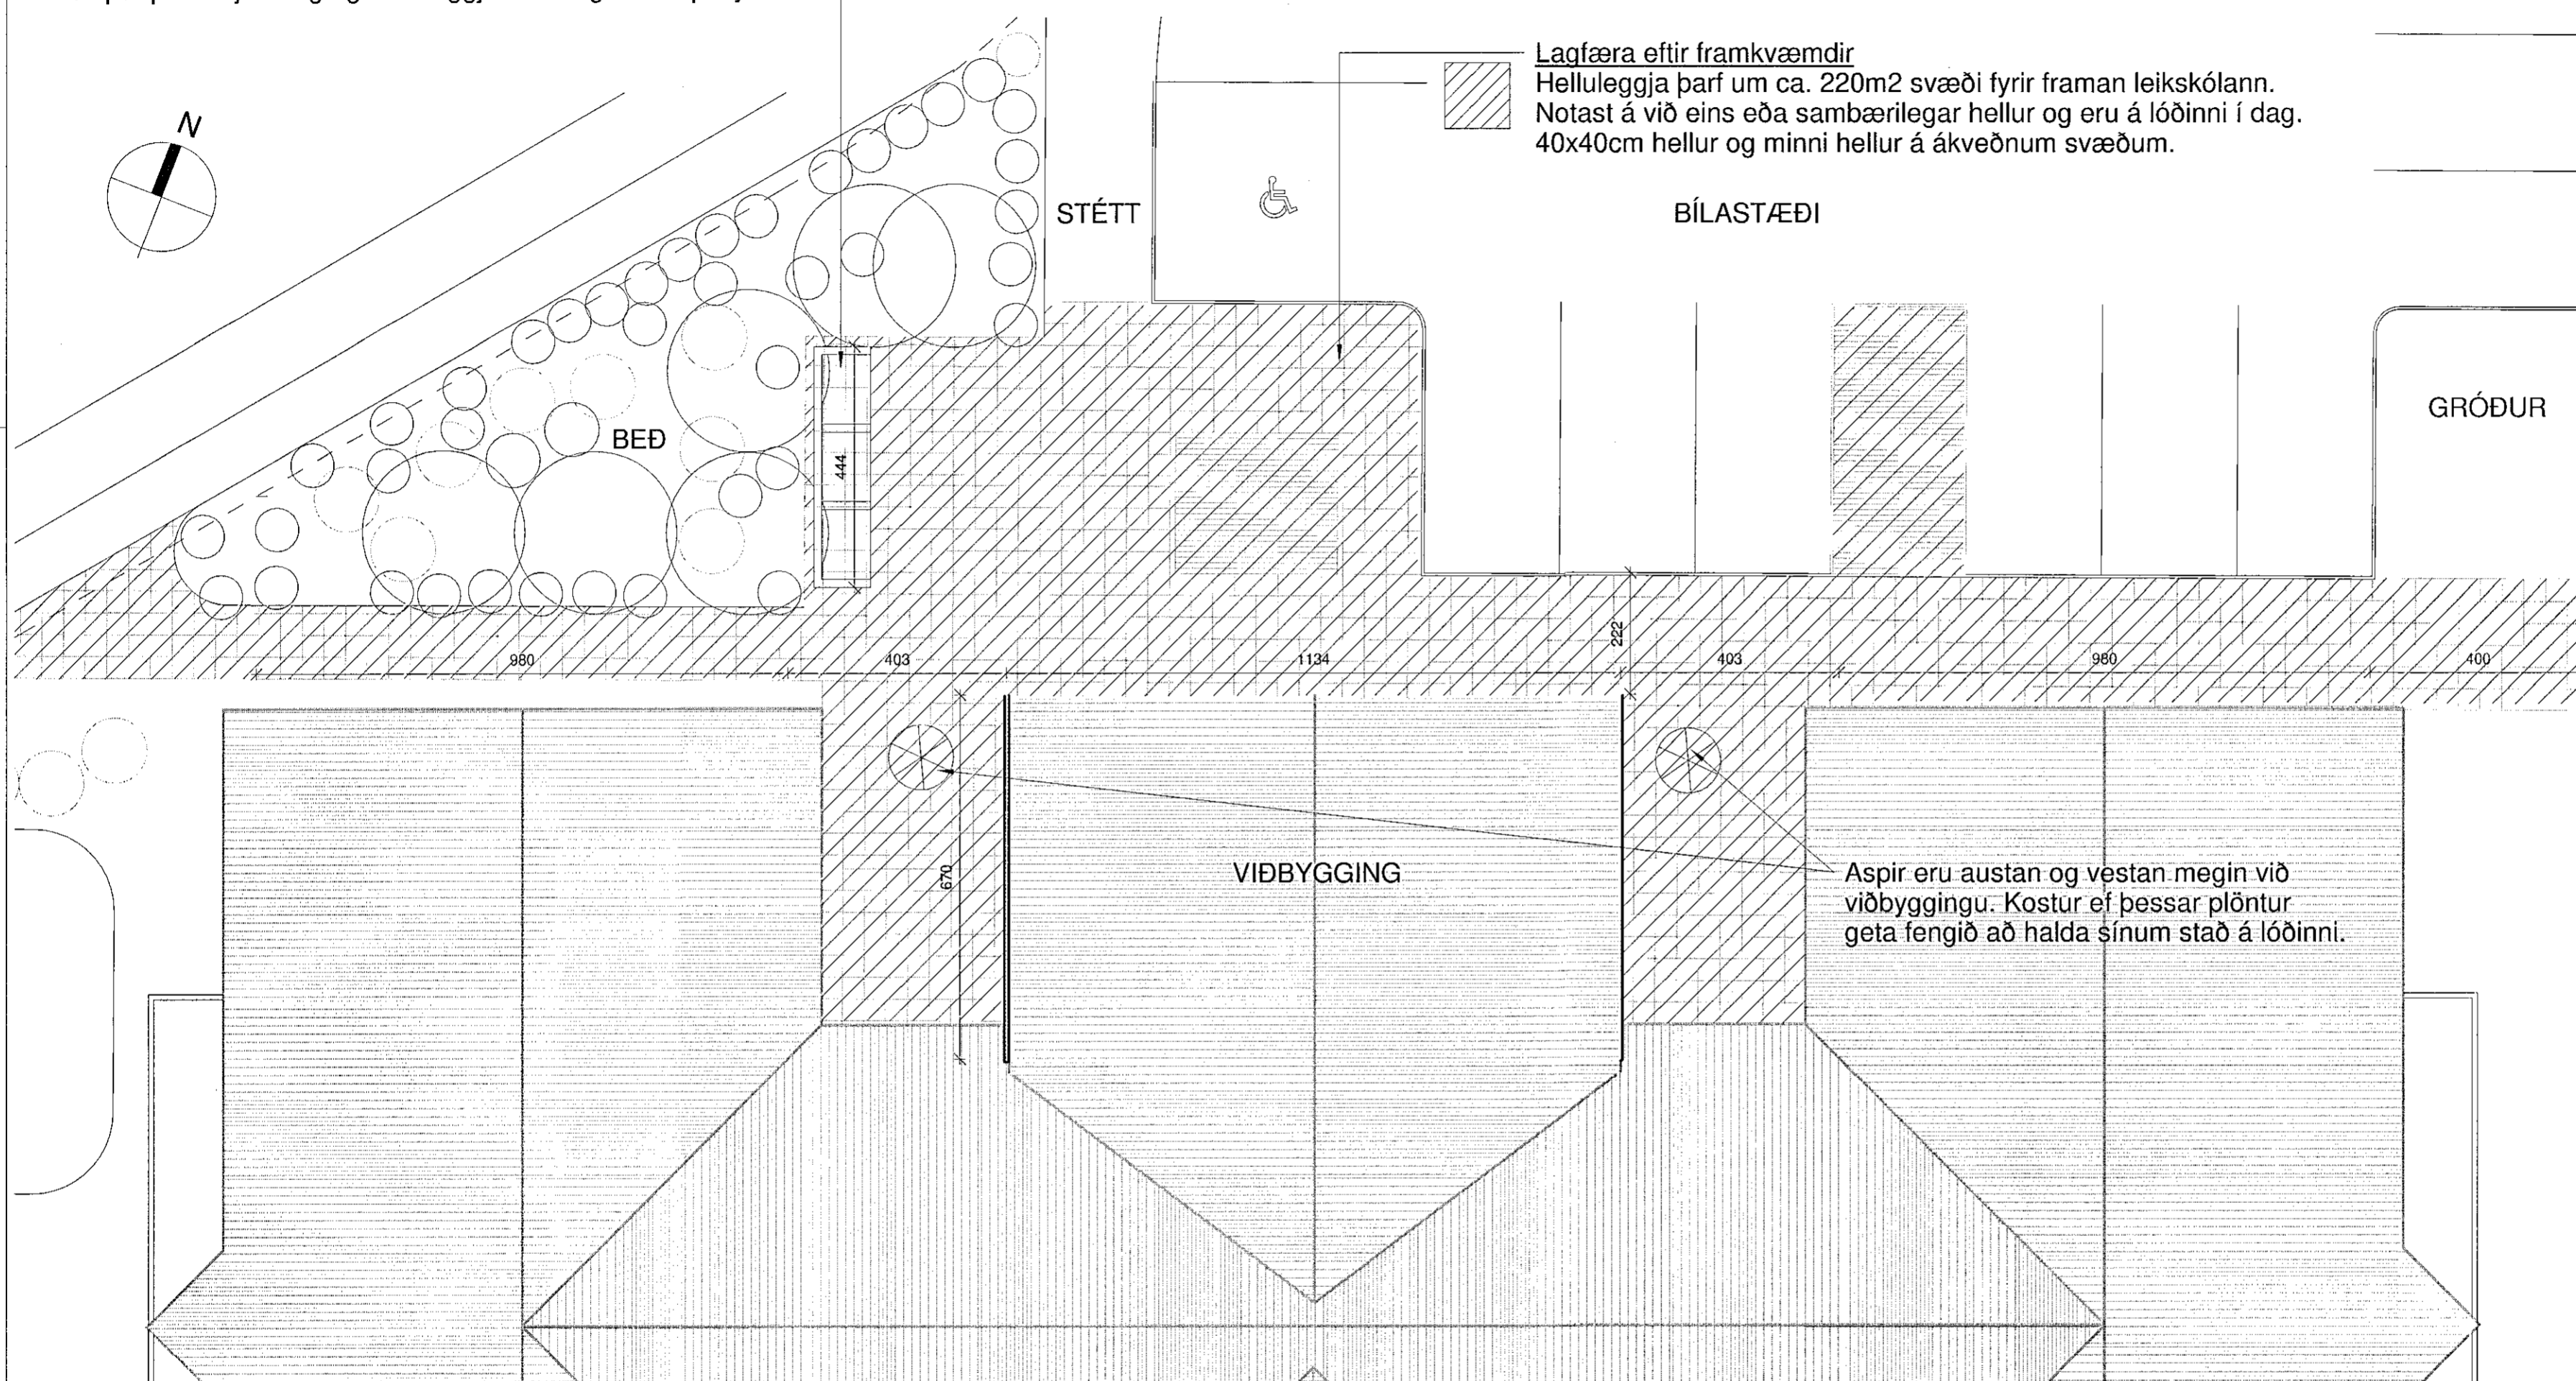


SORPSKÝLI
Sorpskylum þarf að koma snyrtilega fyrir á lóðinni.
Skipta þarf út jarðveg og helluleggja undir og við sorpskýli.

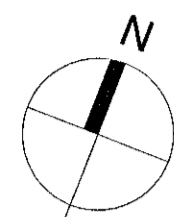

Lagfæra eftir framkvæmdir
Helluleggja þarf um ca. 220m² svæði fyrir framan leikskólann.
Notast á við eins eða sambærilegar hellur og eru á lóðinni í dag.
40x40cm hellur og minni hellur á ákveðnum svæðum.

Aspir eru austan og vestan megin við viðbyggingu. Kostur ef þessar plöntur geta fengið að halda sínum stað á lóðinni.

Lóðarmynd
1 : 100




Hellur á lóð
Aðallega er notast við 40x40cm hellur.

Stéttin fyrir utan leikskólans - aðkomuhlið.

Sampykkt þann
21. maí 2019
Byggingafultrúnaðurinn

ÖLL MÁL OG AÐSTÆÐUR ATHUGIST Á STAÐNUM
ÁÐUR EN SMÍÐI HEFST.
ÓHEIMILT ER AÐ MÆLA UPP AF TEIKNINGUM.
ASK ARKITEKTUM SKAL TILKYNNT UM
ÓSAMRÆMI OG VAFAATRÍÐI ER UPP KUNNA AÐ
KOMA.

HÖNNUNARSTJÓRI
SIGURLAUG SIGURJÓSDÓTTIR KT. 060767-8319
ASK
20. maí 2019
Sigurlaug Sigurjósóttir

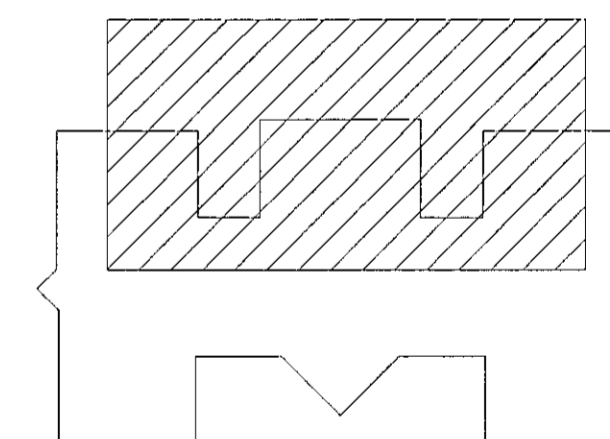


ÚTGÁFA	TEIKNAD	YFIRFARID	DAGS
--------	---------	-----------	------

ASK arkitektar ehf.
Geirsgötu 9 101 Reykjavík
Sími 515 0300 www.ask.is

ÁRITUN HÖNNUNARSTJÓRA / SÉRHOÑNNUÐAR

Sigurlaug Sigurjósóttir
Arkitekt F.A.L. KÍ.060767-8319
sigurlaug@ask.is

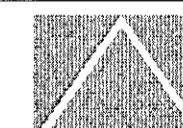

ASK
ARKITEKTAR

VERKEFNI
Leikskólinn Hlíðarendi
Úthlíð 1, 221 Hafnarfjörður

TEGUND TEIKNINGAR
VERKTEIKNINGAR
HEITI TEIKNINGAR
Frágangur lóðar
Framkvæmdar svæði

MRV. I A2
1 : 100
HÖNNAD
SS/ÁBM
TEIKNAD
ÁBM
YFIRF.
ÓI
DAGS.
10/04/19
ÚTGÁFA

VERK NÚM.
9714

AUGREKNI - NÚMÉR TEIKNINGAR
40-01