




300x600mm göflísar í sama lit og á vegg - gráir tónar, gegnhellar flísar með hálkúvörn.

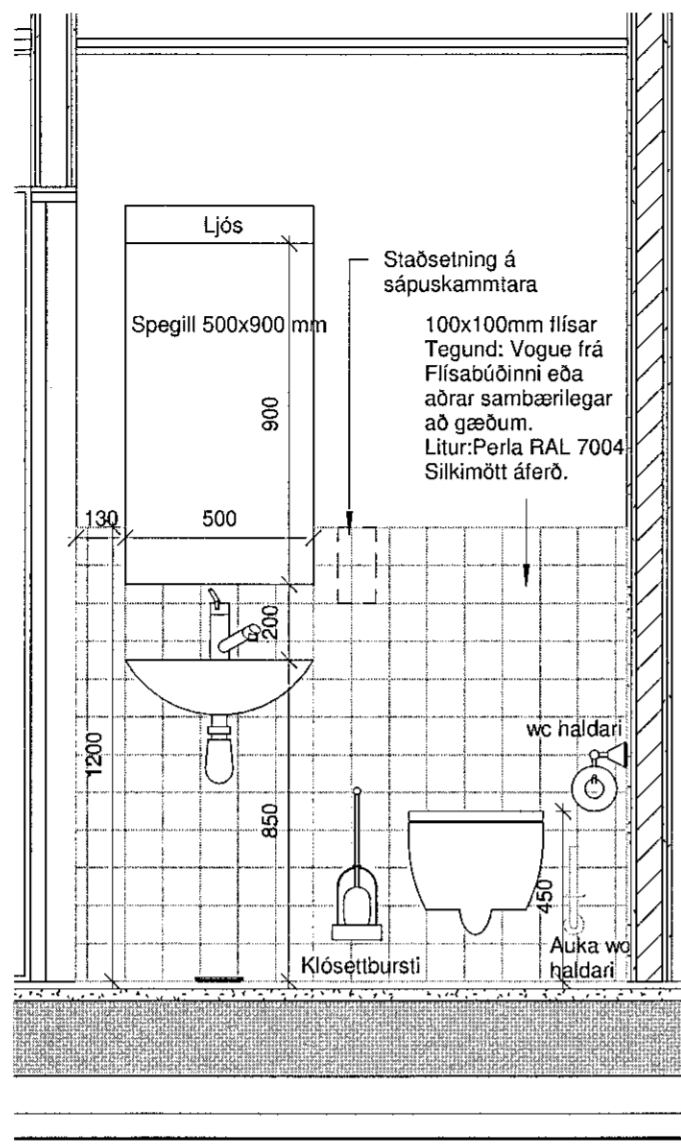


Snið a-a
1 : 20

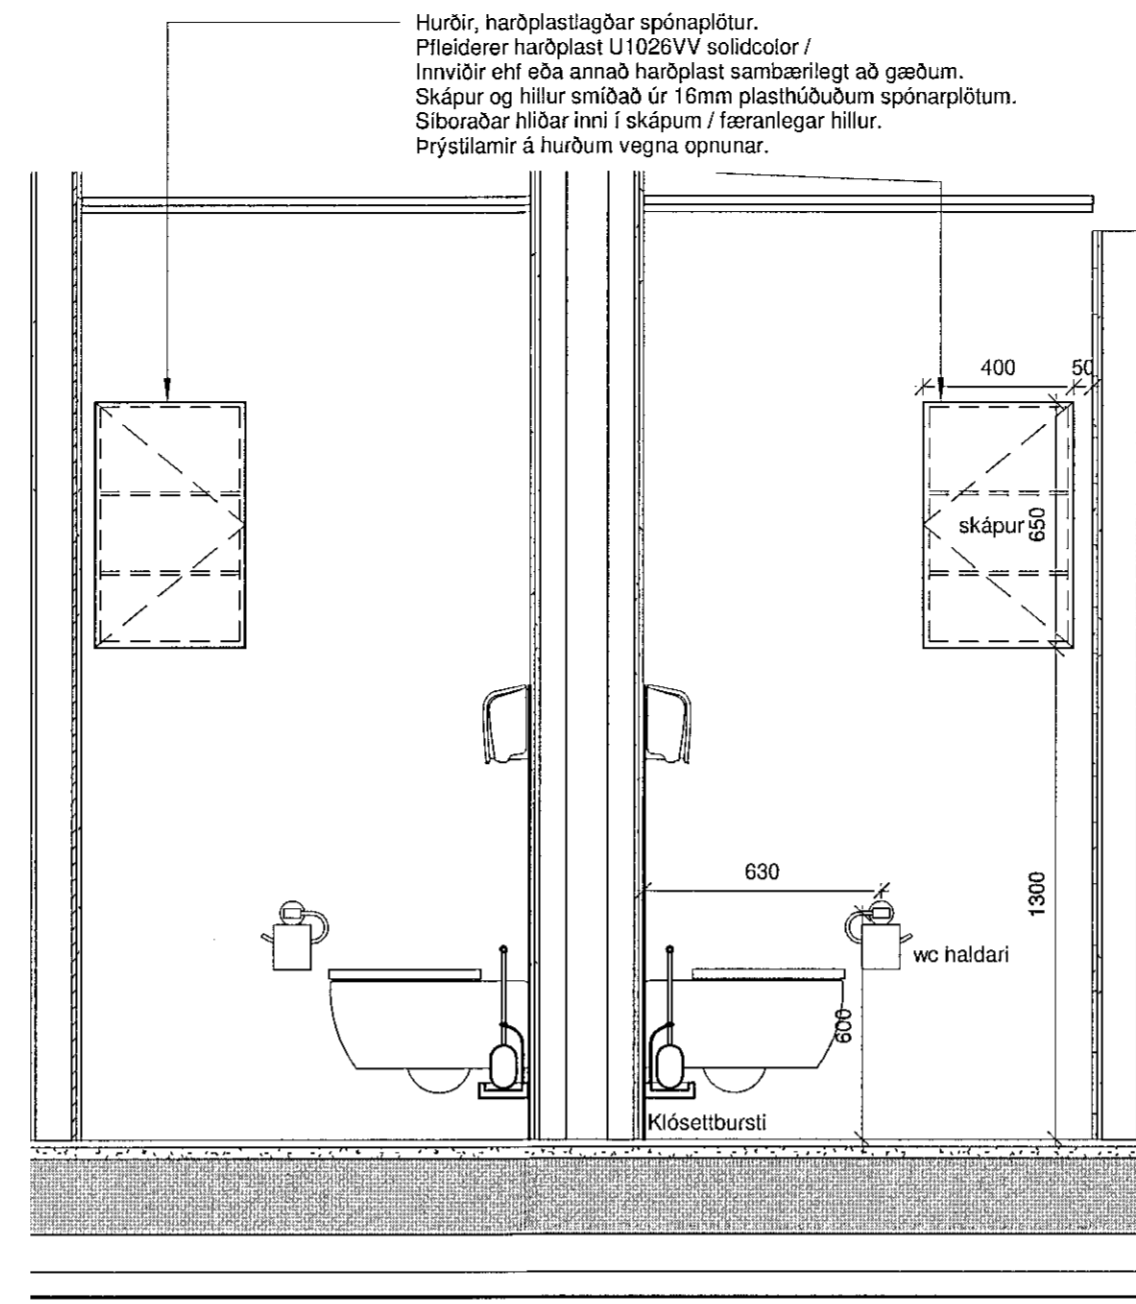


Snið b-b
1 : 20

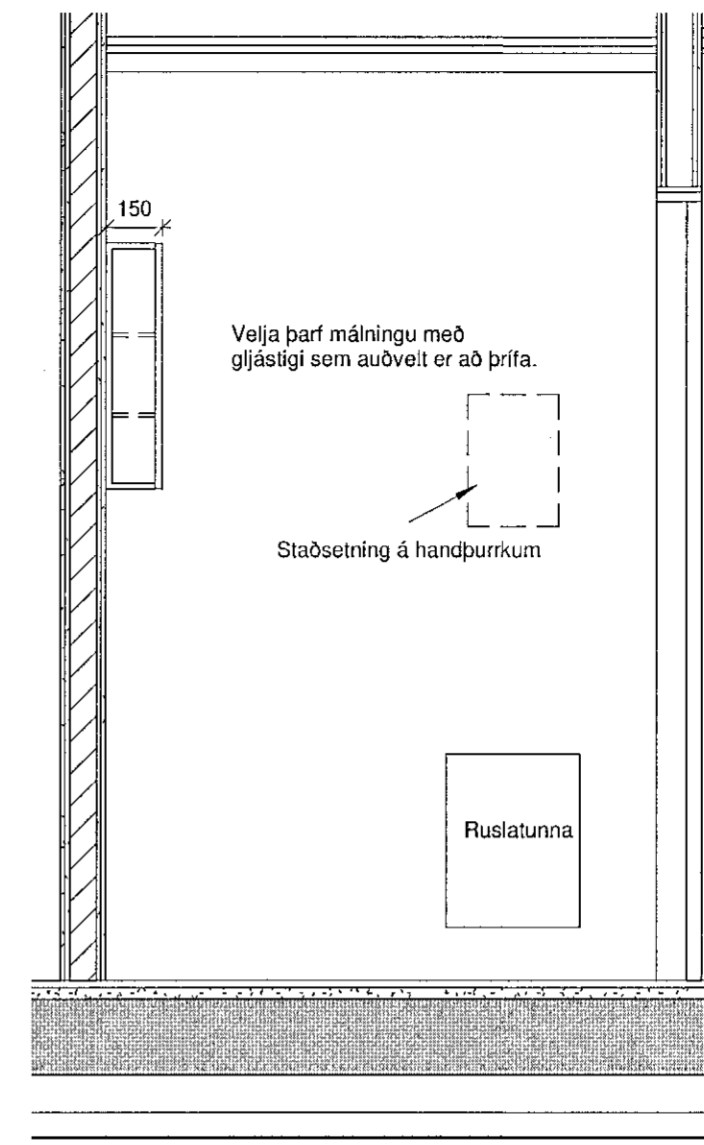


Snið c-c
1 : 20

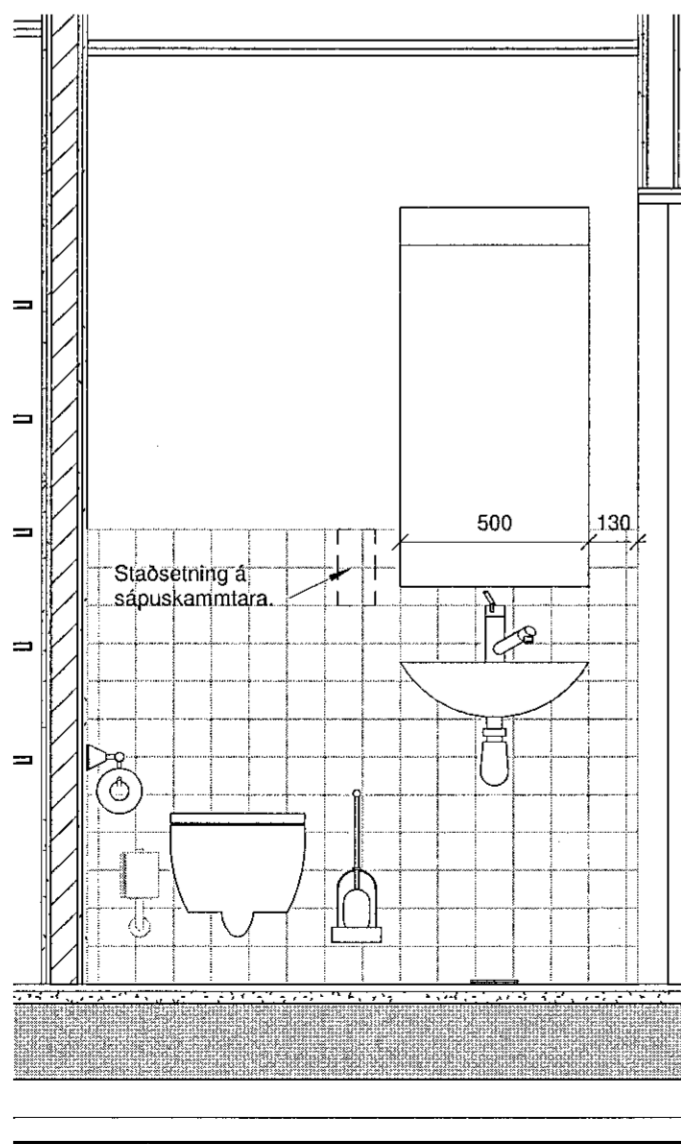

Snið d-d
1 : 20

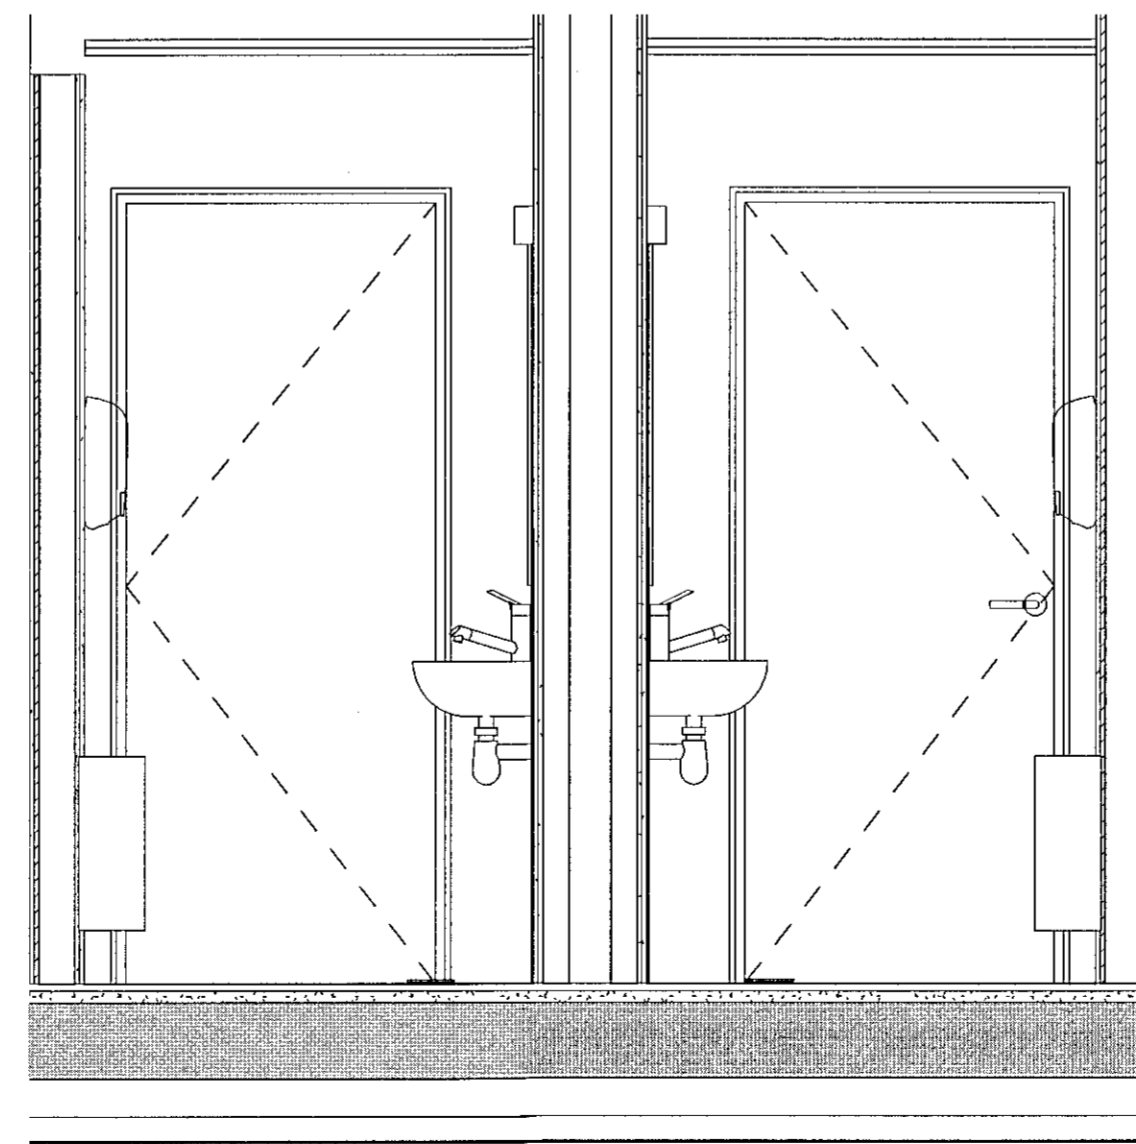

Snið e-e
1 : 20

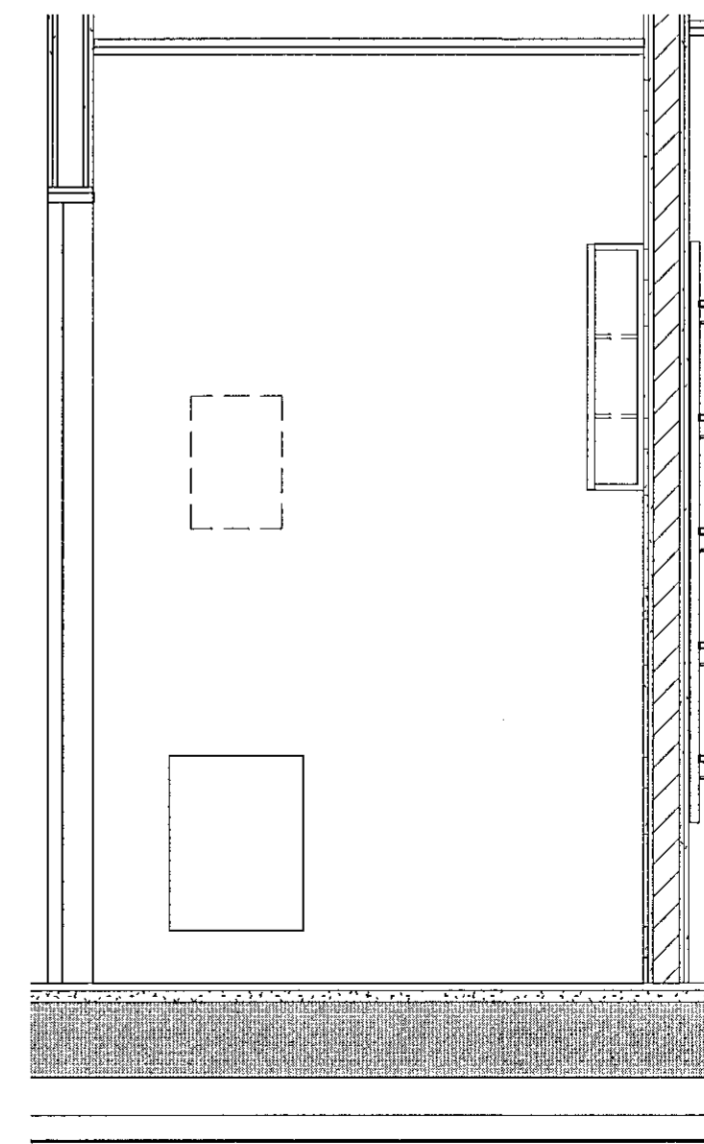

Snið f-f
1 : 20

Sampykkt þann
21. maí 2019
Byggingafultrúnaðurinn

ÖLL MÁL OG AÐSTÆÐUR ATHUGIST Á STAÐNUM
ÁÐUR EN SMÍÐI HEFST.
ÓHEMILT ER AÐ MÆLA UPP AF TEIKNINGUM.
ASK ARKITEKTUM SKAL TILKYNNT UM
ÓSAMRÆMI OG VAFAATRÍÐI ER UPP KUNNA AÐ
KOMA.

HÖNNUNARSTJÓRI
ASK
20. maí 2019
Sigrúnlaug Sigrúnardóttir

ÚTGÁFA	TEIKNAD	YFIRFARID	DAGS
ASK arkitektar ehf. Geirsgötu 9 101 Reykjavík Sími 515 0300 www.ask.is			
ARITUN HÖNNUNARSTJÓRA / SÉRHOÖNNUDAR			
Sigrúnlaug Sigrúnardóttir Arkitekt F.A.I.			ASK ARKITEKTAR
VERKEFNI Leikskólinn Hlíðarendi Úthlíð 1, 221 Hafnarfjörður			
TEGUND TEIKNINGAR VERKTEIKNINGAR HEITI TEIKNINGAR Salerni starfsmanna		MKV. I A2 1 : 20 HANNAD SS/ÁBM TEIKNAD ÁBM YFIRF. ÖI DAGS. 10/04/19	ÚTGÁFA
VERK NR. 9714	AUÐKENNI - NÚMER TEIKNINGAR 79-01	ÚTGÁFA	