N

Hluta tekning

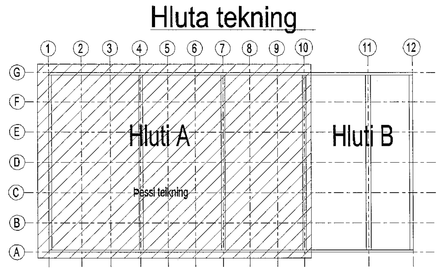

Grunnmynd

Áfanga: 2, Kvarði: 1:50

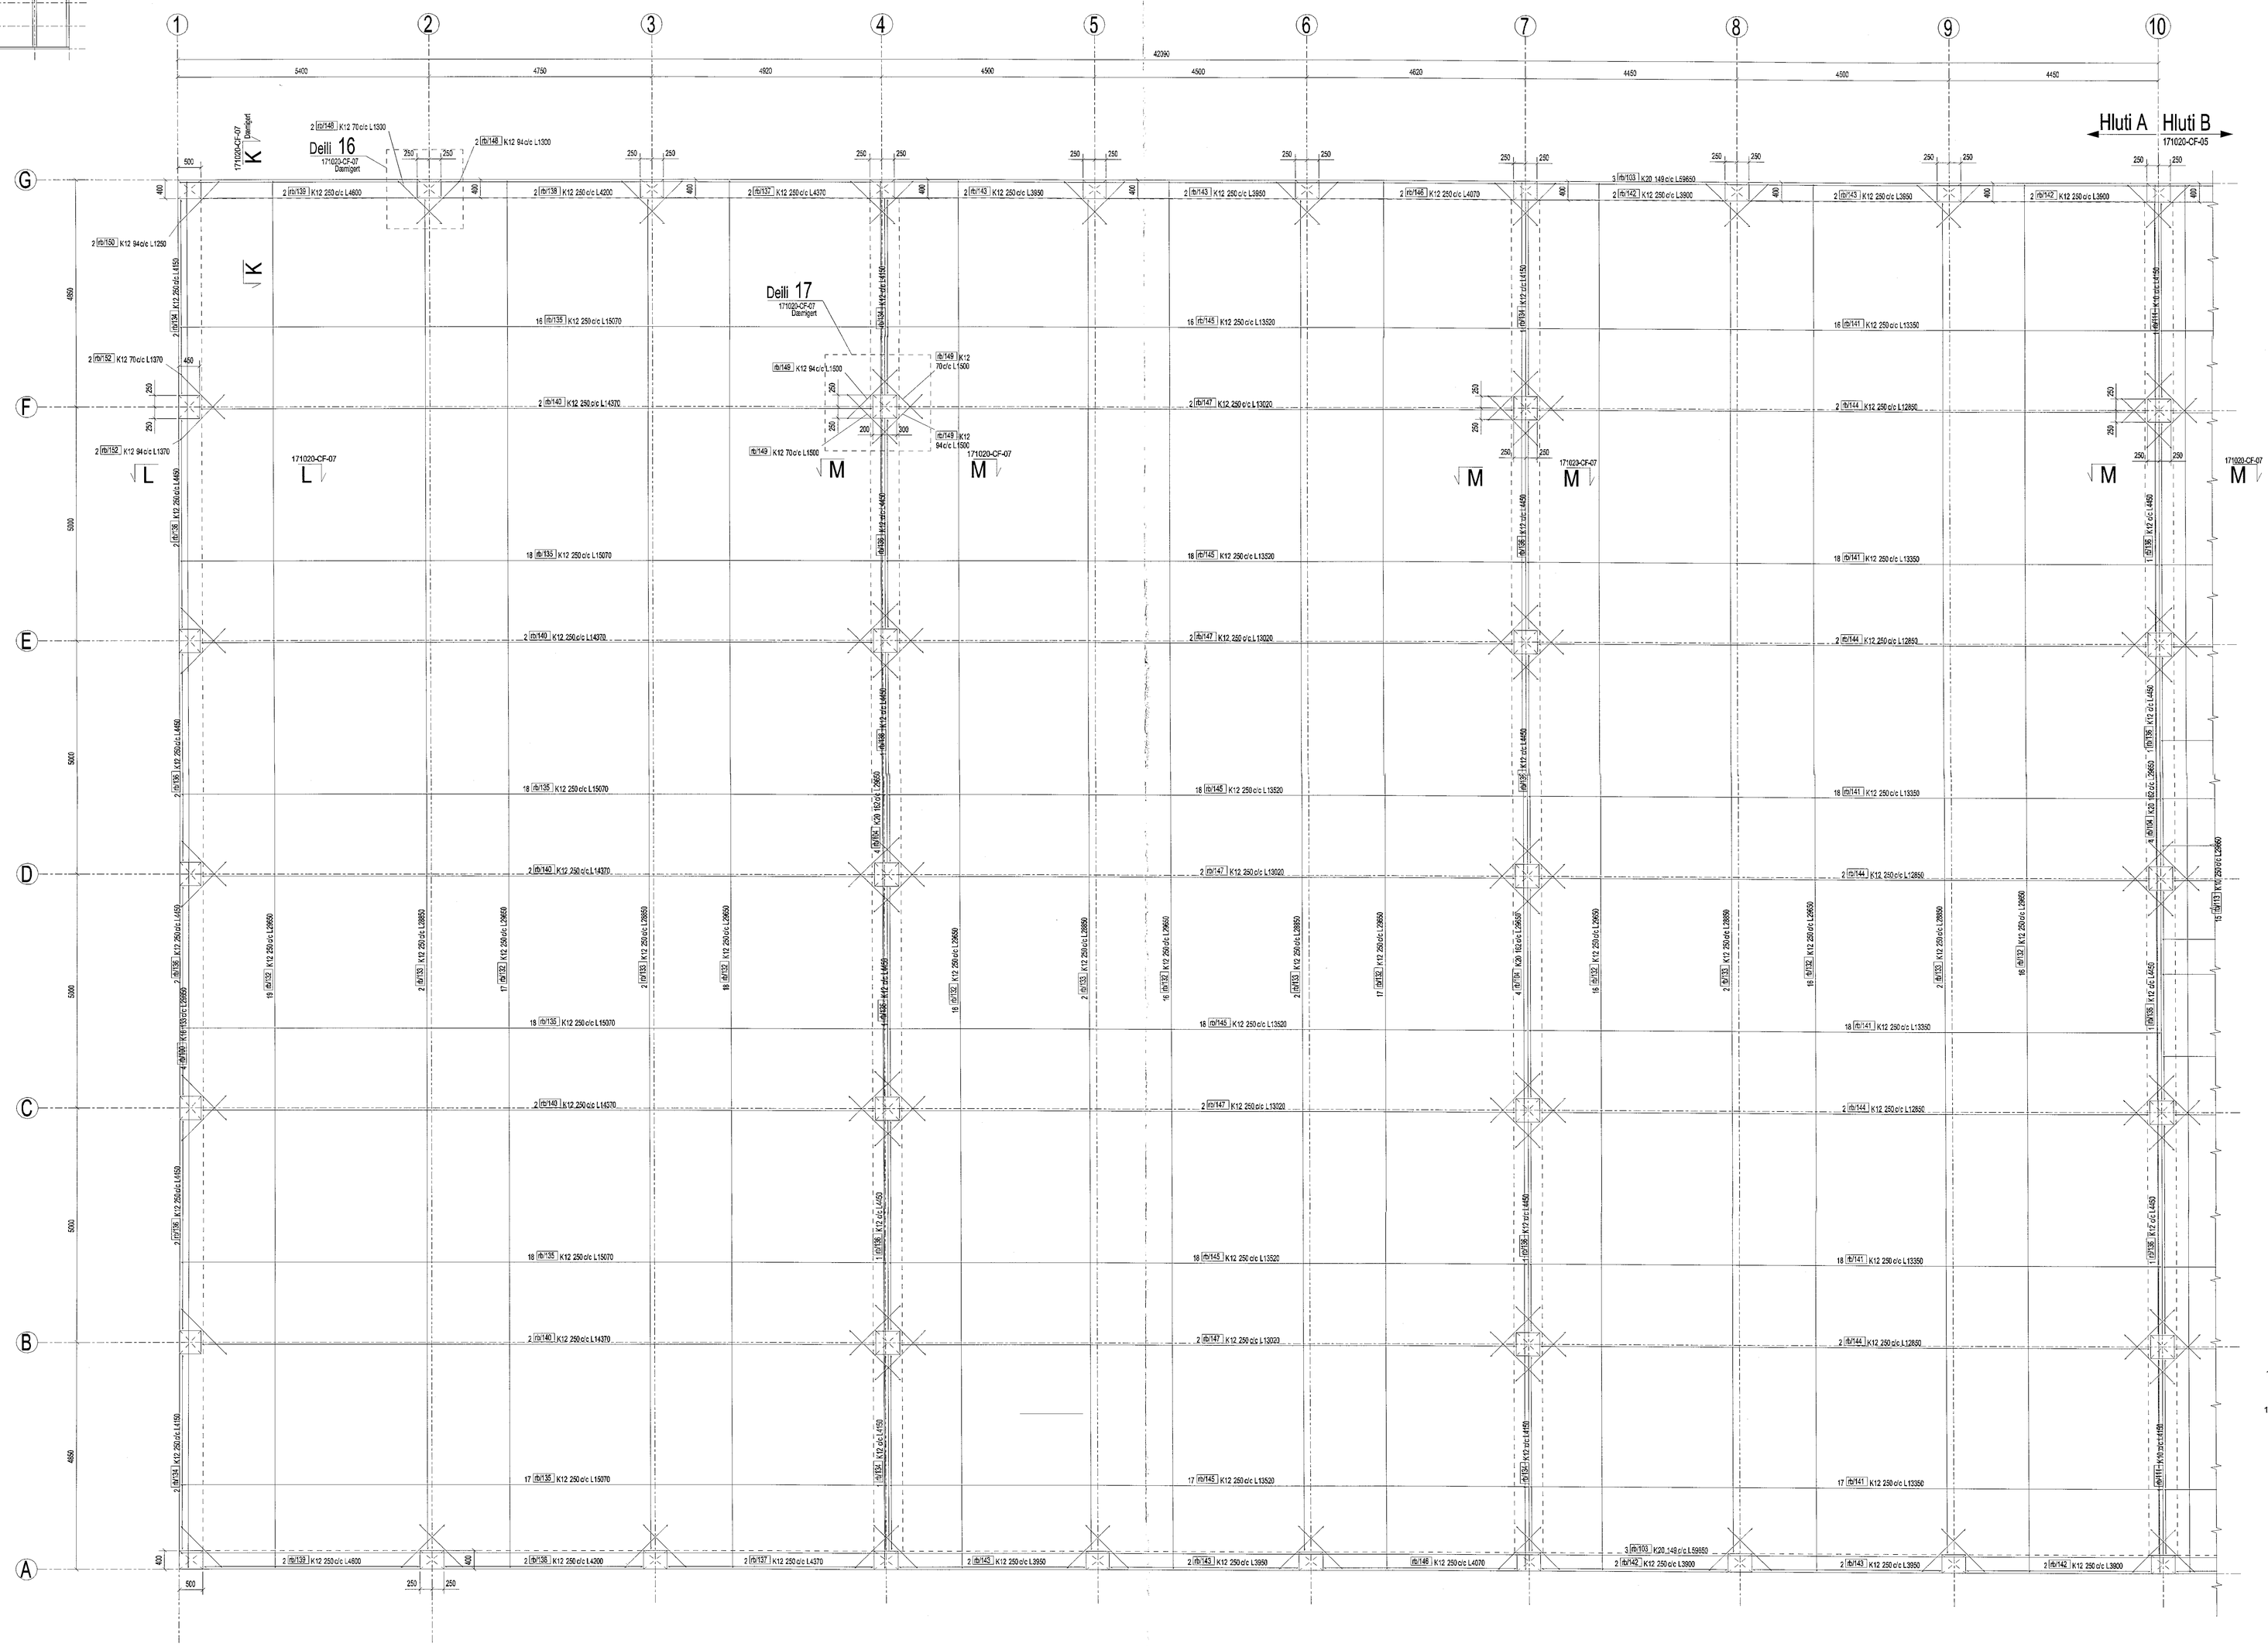

Samþykkt þann 26. maí 2019
Byggingafulltrúi Hafnarfjarðar

LAUSAVÍRAR	
Ø-ÚTMÁL - [mm]	ÞVERSNIÐ [mm²]
8	300
10	450
12	600
16	700
20	800

LAUSVÍRSBÚNTAR	
Ø-ÚTMÁL - [mm]	Ø-MIÐSTÁL ÚTLÍNU [mm]
8	32
10	40
12	48
16	64
20	140
25	175

MINNSTA Ø-MÁL ÆÐIGS

A>= Ø-MÁL

B>= 25mm

4 = LEGVÍRSFJÖLDI LAUSAVÍRA

S. Hallil 18/5 2019

1:50 0 1000 2000 3000 4000 5000

1:100 0 2000 4000 6000 8000 10000

1. ÖLL MÁL ERU í [mm]
2. ALLAR HÆÐIR ERU í [m]
(Hæð ofan á efri plötu=27.50m)
3. SKYRINGAR: K - KÖTI, c/c- MIÐJA Í MIÐJU
4. STEINSTEYPA: B30

Breyting	Dags	Lýsing	Teiknað
01	7-05-2019	Realize for approval	DD

Fyrirtæki Suðurlist ehf.
Lindarvað 2, 603 Akureyri, Ísland

Verkheiti Einhella 4, IsoTech ehf.
Einhella 4, Hafnarfjörður , Ísland

Nafn teikningar JARÐHÆÐ HELLA - HLUDI A
GRUNNMYND SNIÐ SÉRMYNDIR

Teiknað Dominik Dziercha

Aðalhönnuður Sigurbjörn Halldórsson, vt.230566-3479
Byggingatæknifræðingur, Lækjarsk. 30, 110 Reykjavík
Sími: 7752230, Netfang: Sigurbjorn.Halldorsson@mannvit.is

mkv.	Breyting	Teikning nr.	Stærð
1:100 1:50	01	171020-CF-04	A0