K - K
1:20

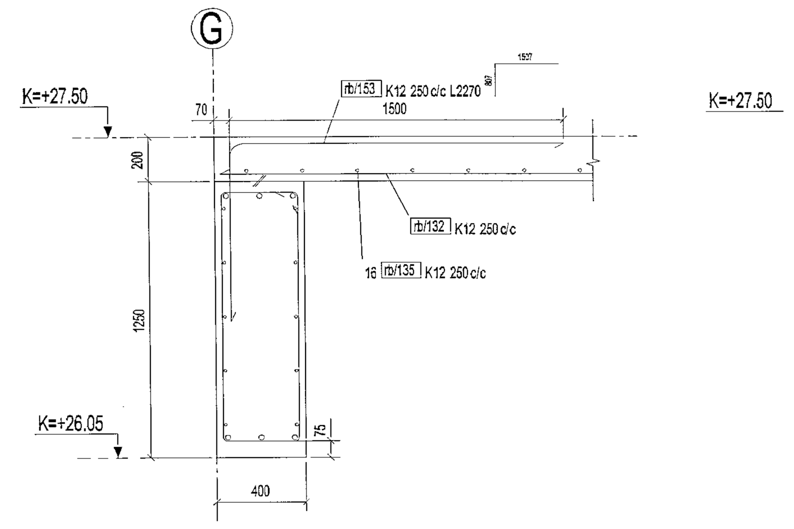

L - L
1:20

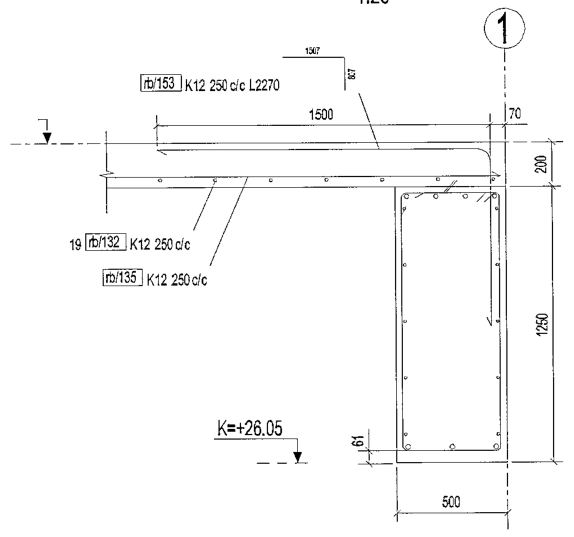

M - M
1:20

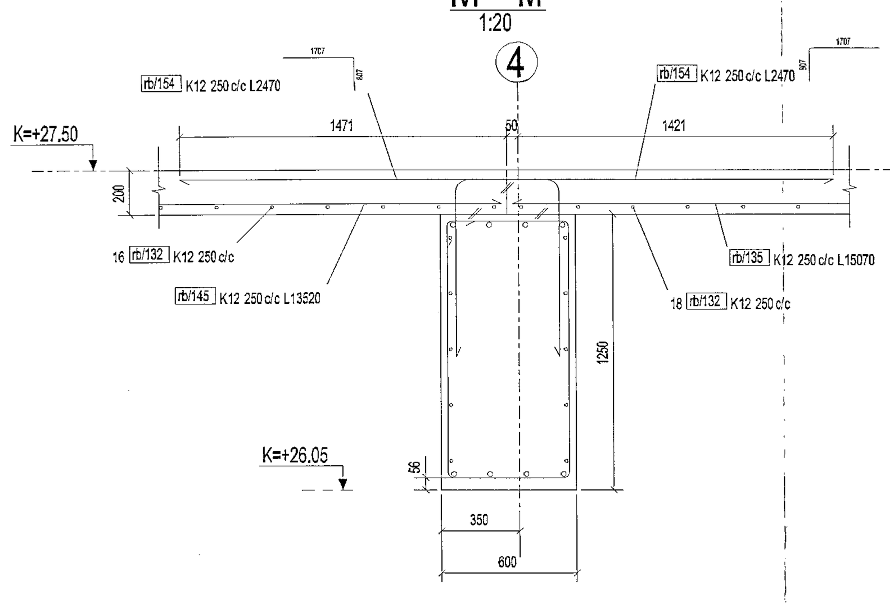

N - N
1:20

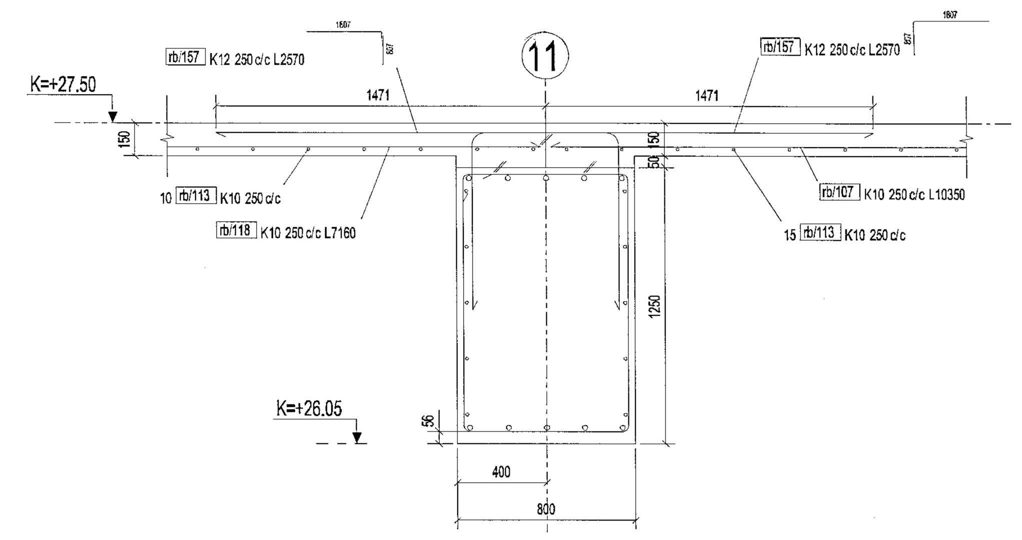

Deili 16
1:20

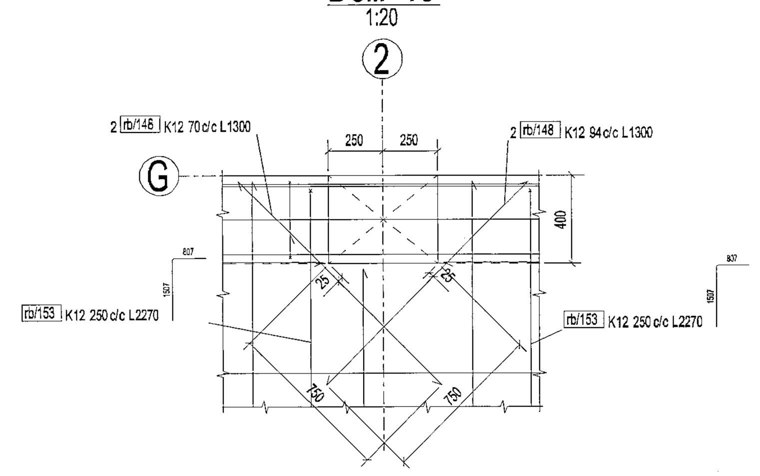

Deili 17
1:20

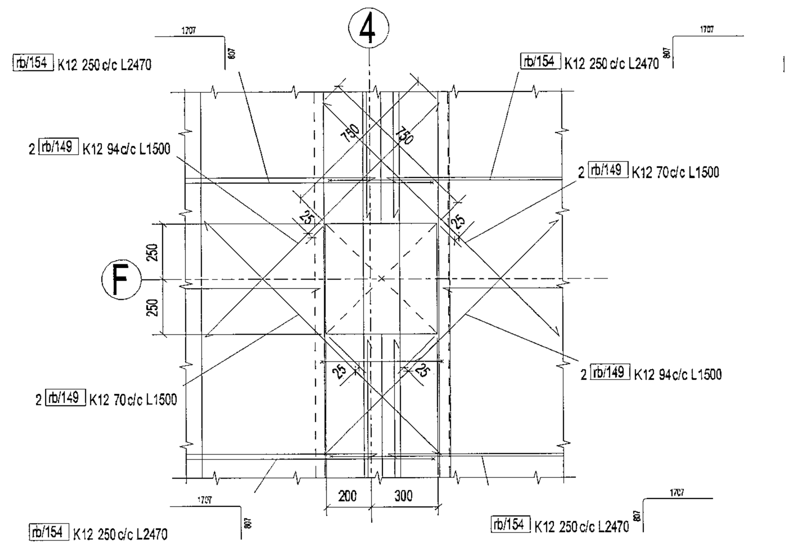

Deili 18
1:20

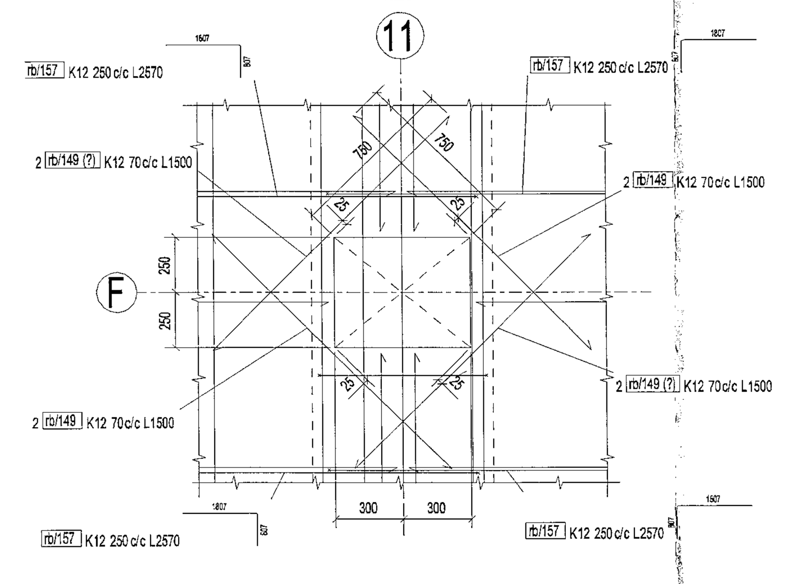

Deili 19
1:20

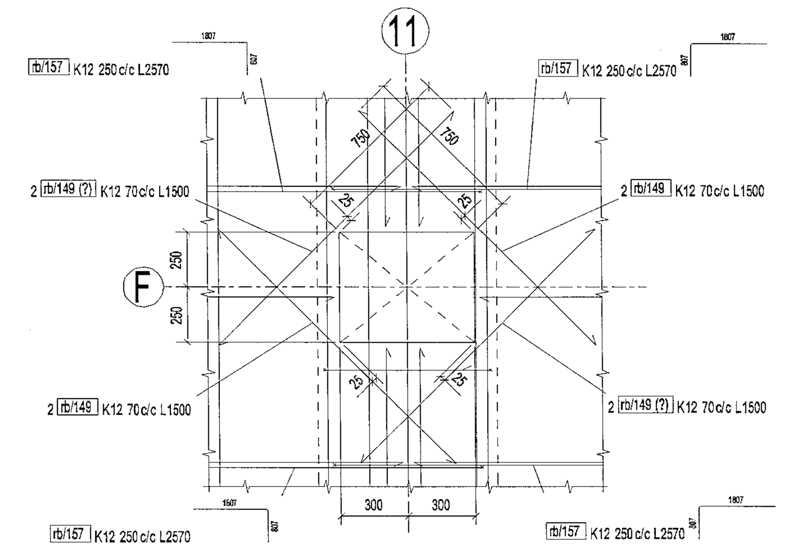

Sambykkt ... 20. mai 2019 Byggingafulltrúinn í Hafnarfirði

LANGJÁRN	
ÞVERMÁL I [mm]	SKEYTILENGD I [mm]
8	300
10	450
12	600
16	700
20	800

JÁRNABEYGJUR	
ÞVERMÁL I [mm]	KAMBSTÁL KS500 [mm]
8	32
10	40
12	48
16	64
20	140
25	175

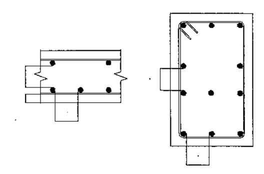

MINNSTA FJARLÆGÐ	
A>=	2*d / 35mm
B>=	d / 25mm
d - ER ÞVERMÁL LANGJÁRNA	

1:50 — 0, 1000, 2000, 3000, 4000, 5000

1:100 — 0, 2000, 4000, 6000, 8000, 10000

1. ÖLL MÁL ERU Í [mm]
2. ALLAR HÆÐIR ERU Í [m]
   (Hæð ofan á efri plötu=27.50m)
3. SKYRINGAR: K - KÓTI, c/c- MIÐJA Í MIÐJU
4. STEINSTEYPA: B30

Breyting	Dags	Lýsing	Teiknað
01	7-05-2019	Realize for approval	DD

Fyrirtæki Suðulist ylir. Lónsbraut 2, IS-220 Hafnarfjörður Ísland

Verkefni Einhella 4, IsoTech ehf. Einhella 4, Hafnarfjörður , Ísland

Nafn teikningar JARÐHÆÐ HELLA - SERHLUTAR GRUNNMYND SNIÐ SÉRMYNDIR

Teiknað Dominik Dzieszko

Aðalhönnuður Sigurbjartur Halldórsson, kt.:230656-3479 Byggingatæknifræðingur, Laxakvísl 35, 110 Reykjavík Sími: 7752233, Netfang: Sigurbjartur.Halldorsson@reykjavik.is

mkv.	Breyting	Teikning nr.	Stærð
1:100 1:50	01	171020-CF-07	A0