


REBAR BENDING SCHEDULE

Pos	Diameter	Number	Grade	Length	Kg/p	Weight	Bending shape
rb/100	16	8	A500HW	29650	46.85	374.8	29650
rb/103	20	12	A500HW	59650	147.34	1768.0	59650
rb/104	20	40	A500HW	29650	73.24	2928.4	29650
rb/113	10	20	A500HW	29650	18.29	365.9	29650
rb/123	10	20	A500HW	59650	36.80	736.1	59650
rb/132	12	40	A500HW	29650	26.33	1053.2	29650
rb/101	8	472	A500HW	3080	1.22	574.4	
rb/102	8	240	A500HW	3360	1.33	318.5	
rb/124	10	360	A500HW	3590	2.21	797.4	
rb/125	10	120	A500HW	3990	2.46	295.4	
rb/153	12	593	A500HW	2270	2.02	1195.5	
rb/154	12	636	A500HW	2470	2.19	1394.7	
rb/155	12	40	A500HW	2660	2.36	94.5	
rb/156	12	10	A500HW	2460	2.18	21.8	
rb/157	12	212	A500HW	2570	2.28	483.8	
<b>Total:</b> 12403.5							

Samþykkt þann  
20. maí 2019  
Byggingafulltrúinn í Hafnarfirði

JÆRNBEYGLAÐ	
ÞVERMÁL / [mm]	KANASTÁL RESÓD [mm]
8	32
10	40
12	48
16	64
20	140
25	175

Áfanga: 1

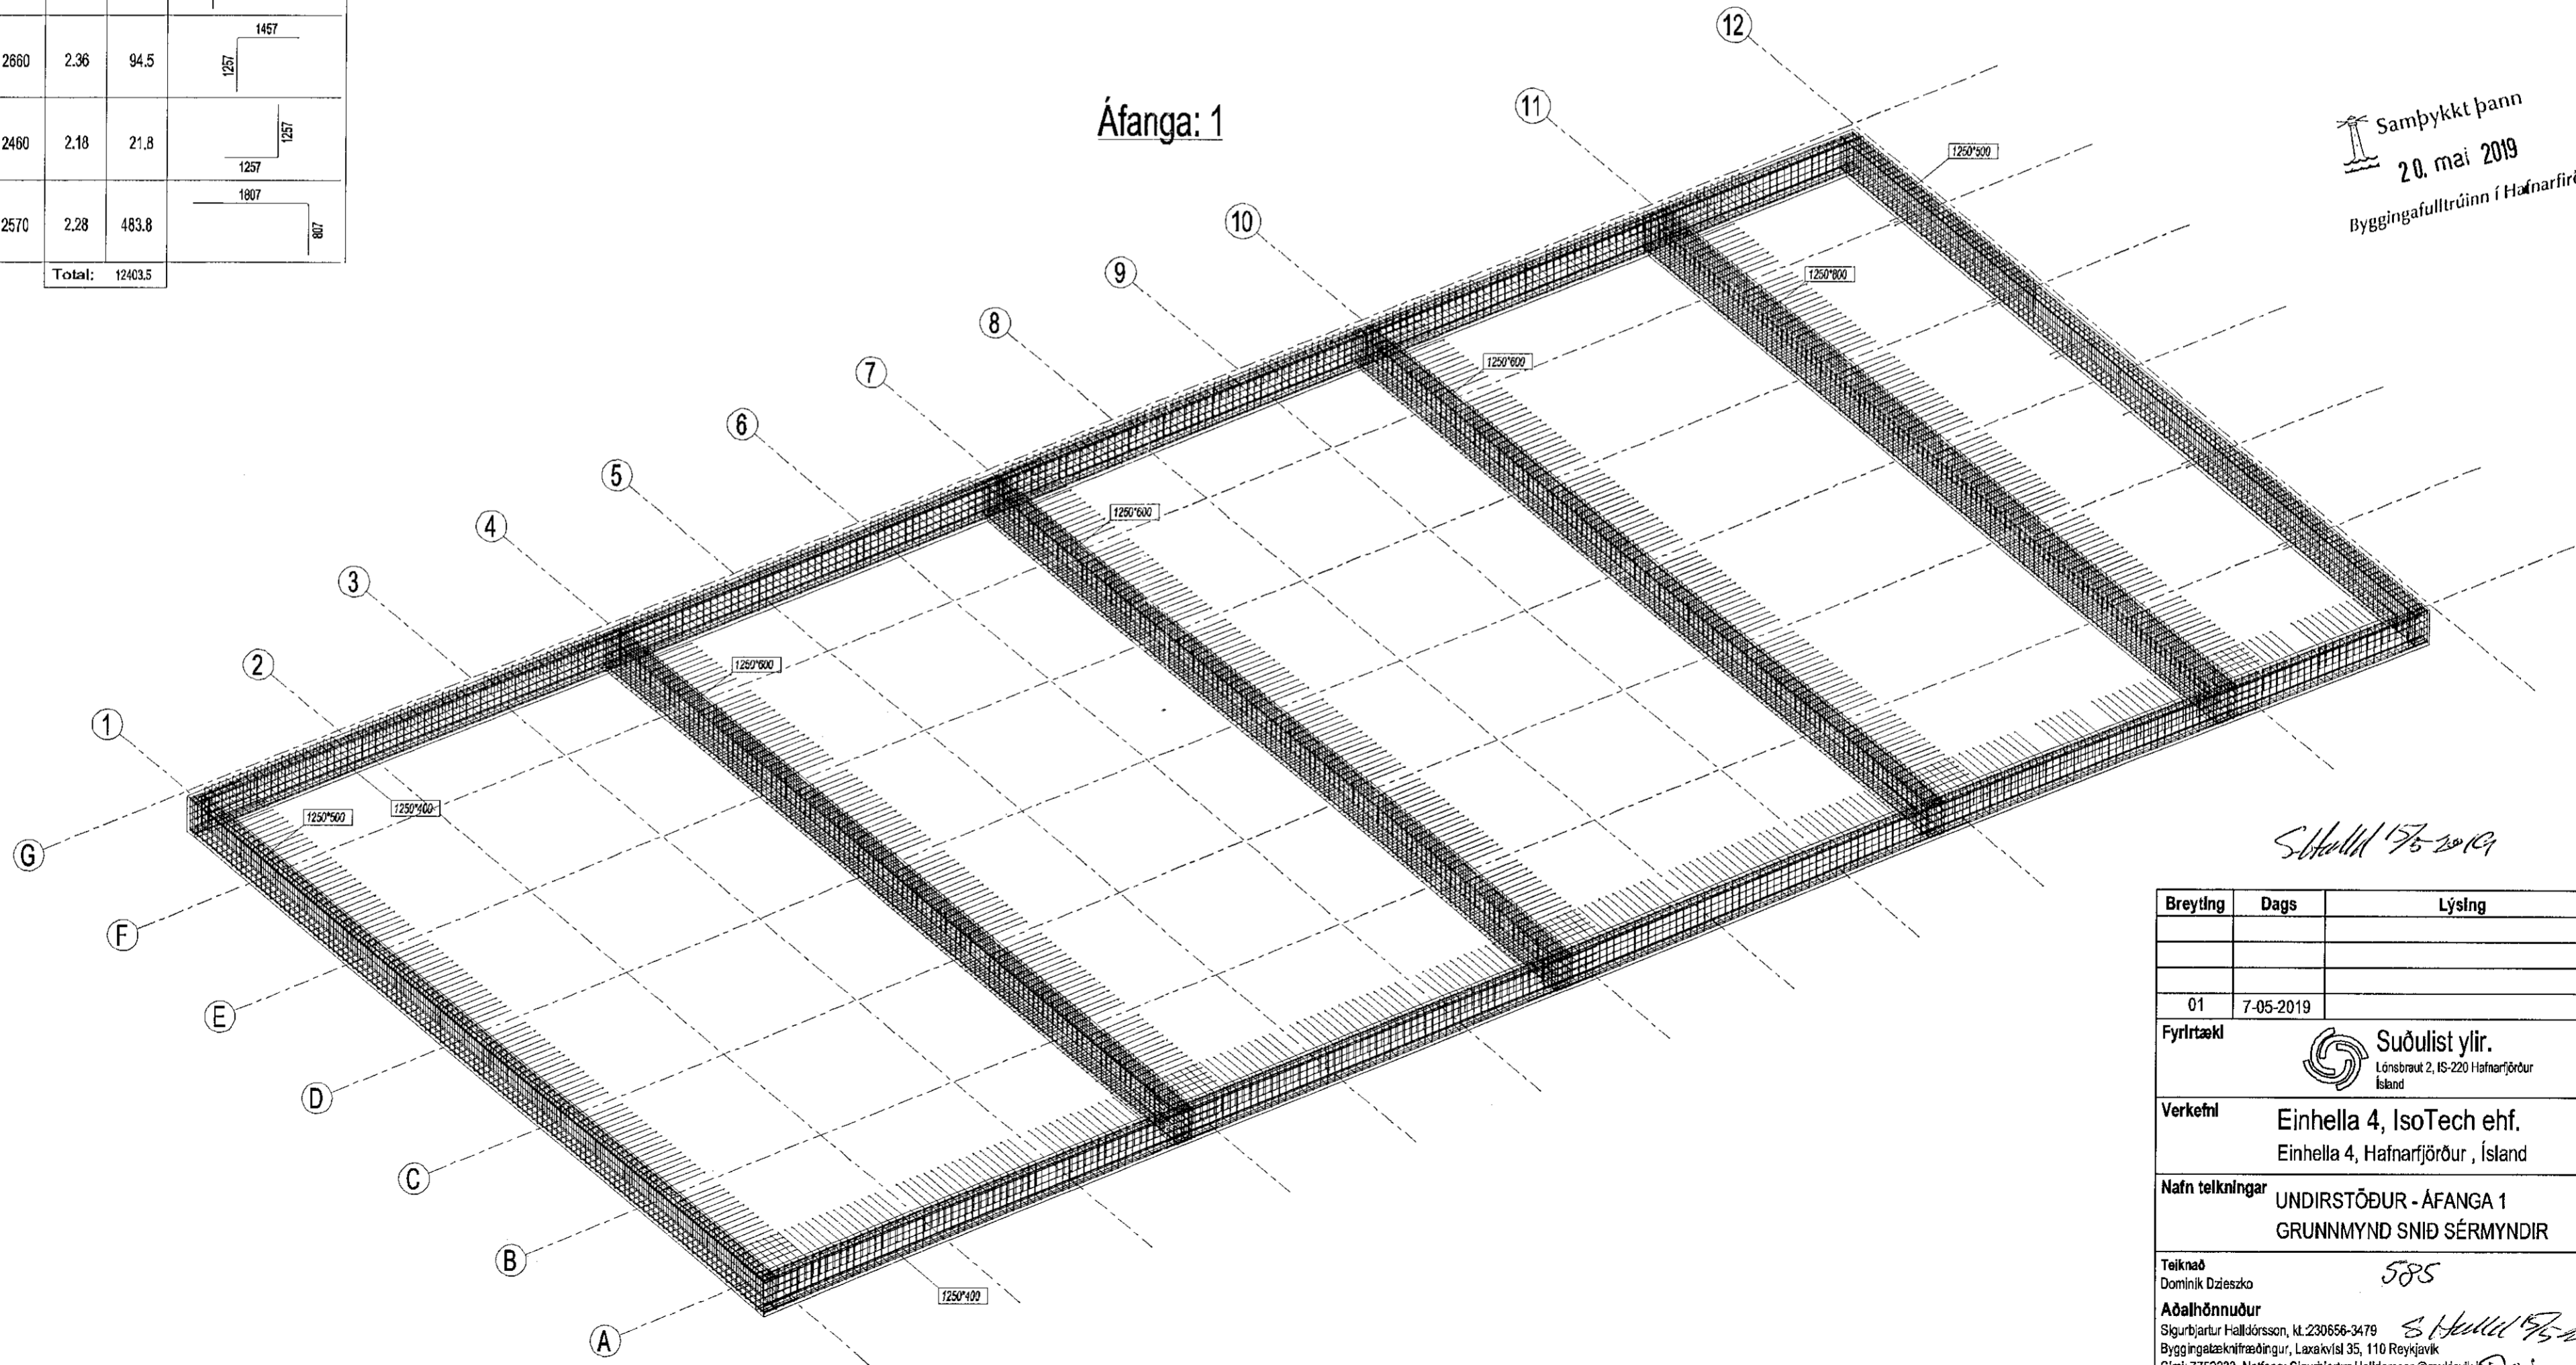

Samþykkt þann  
20. maí 2019  
Byggingafulltrúinn í Hafnarfirði

S. Heiðil 15/5-2019

Breyting	Dags	Lýsing	Telknað
01	7-05-2019		DD
Fyrirtæki		Suðulist yfir. Lónsbraut 2, IS-220 Hafnarfjörður Ísland	
Verkefni		Einhella 4, IsoTech ehf. Einhella 4, Hafnarfjörður, Ísland	
Nafn teikningar		UNDIRSTÖÐUR - ÁFANGA 1 GRUNNMYND SNIÐ SÉRMYNDIR	
Telknað		585	
Aðalhönnuður		Sigurbjartur Halldórsson, kt. 230656-3479 Byggingateiknafræðingur, Laugavegi 35, 110 Reykjavík Sími: 7752233, Netfang: Sigurbjartur.haldorsson@reykjavik.is	
mkv.	Breyting	Telkning nr.	Stærð
1:150	01	120623-CF-10	A2