



MÖTTEKIÐ

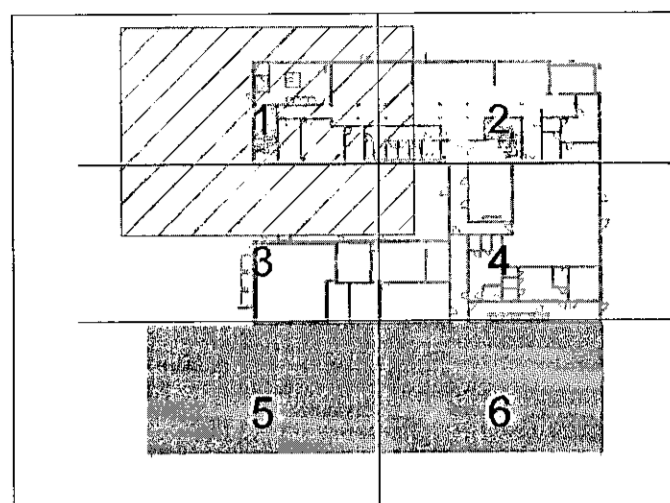

FORNUBÚÐIR 5 - LYKILMYND

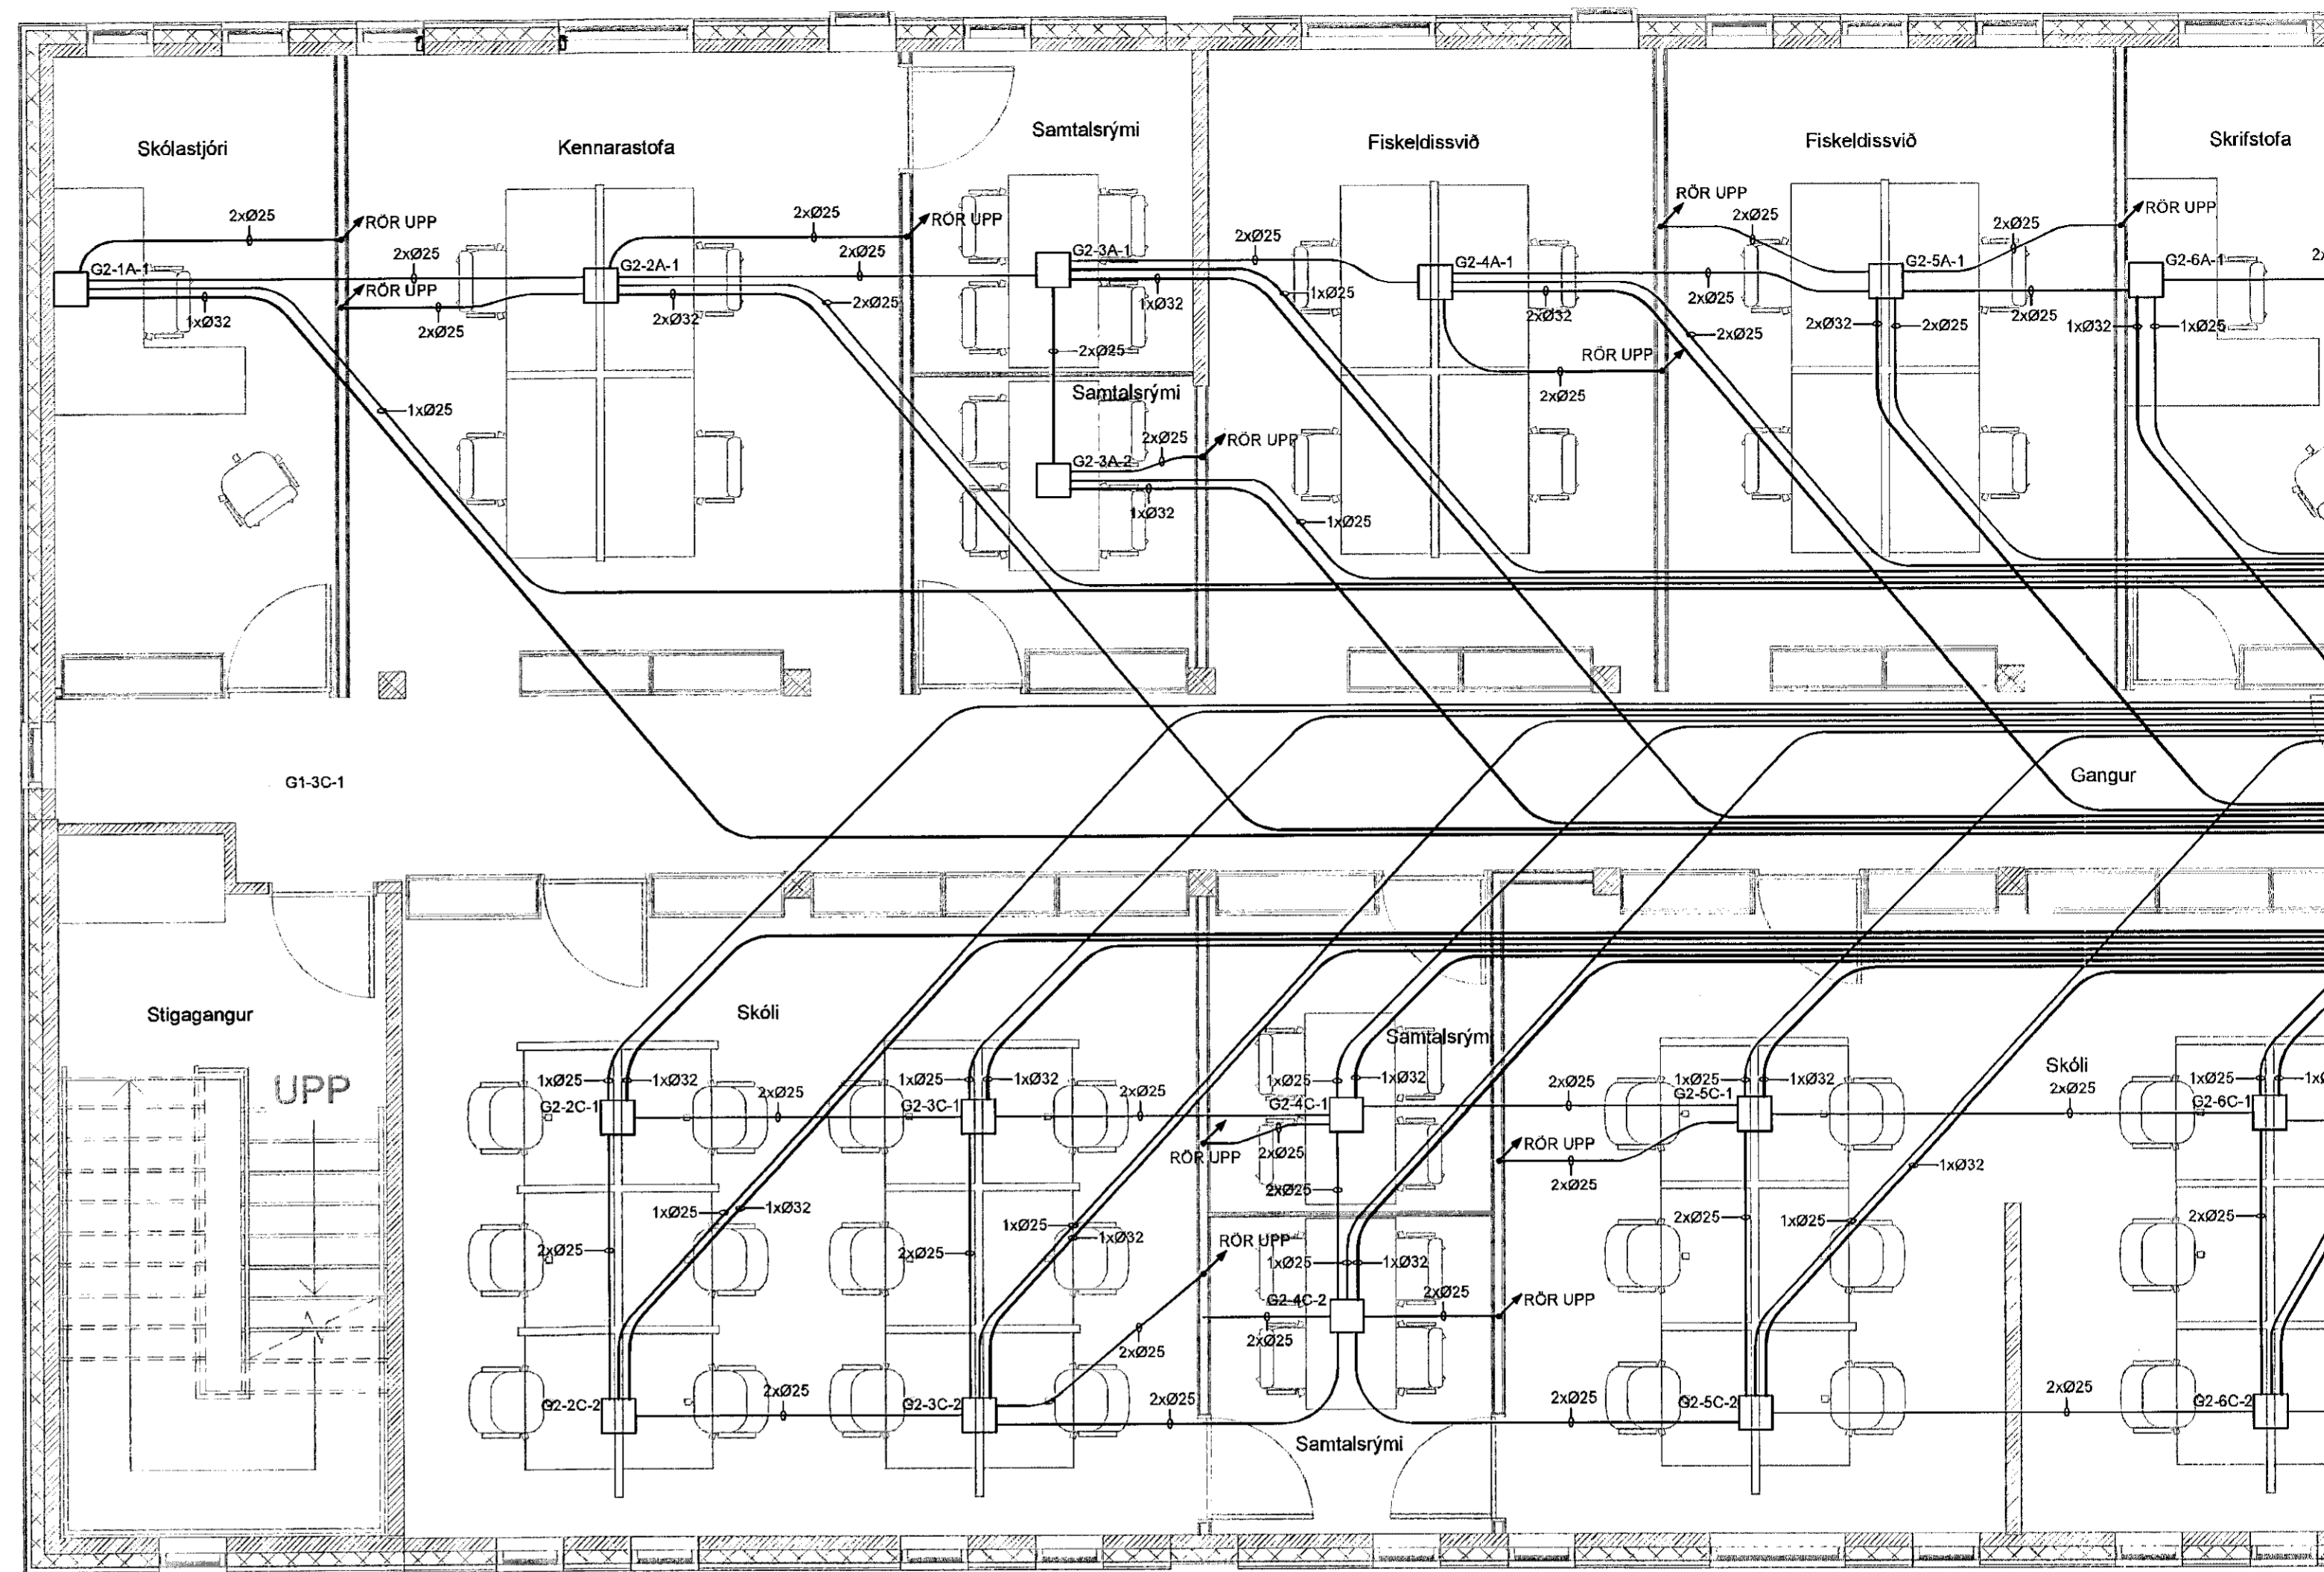

SKÝRINGAR:

Gólfðós

RÖR UPP
Rör tekin upp úr gólfi og framlengd innan veggjar. Fyrir t.d. fundarbúnað eða annan búnað sem þarf að tengja í gólfðós úr lofti eða vegg

ARITUN HÖNNUNARSTJÓRA KT.

BR.	DAGS.	BREYTING.	HA.



STRANDGATA 11, HAFNARFJÖRÐUR s. 8644280 / 8984393, www.umsjaehf.is

VERKHEITI: **FORNUBÚÐIR 5 HAFNARFJÖRÐUR**

TEIKNINGAHEITI: **LAGNALEIÐIR Í GÓLFI 2.HÆÐ HLUTI 1**

HANNAÐ: SÍS	TEIKNAD: SÍS	YFIRFARID: JJ
DAGS. ÚTG: 03.05.2019	DAGS. BREYTT: 1:50	BLADSTÆRÐ: A1
VERKNÚMÉR: 17-023	TEIKNINGANÚMÉR: R2.2.01	ÚTG:

SAMÞYKKT: *Sigurður I. Sigurjónsson* KT. 200277-3929