


FORNUBÚÐIR 5 - LYKILMYND

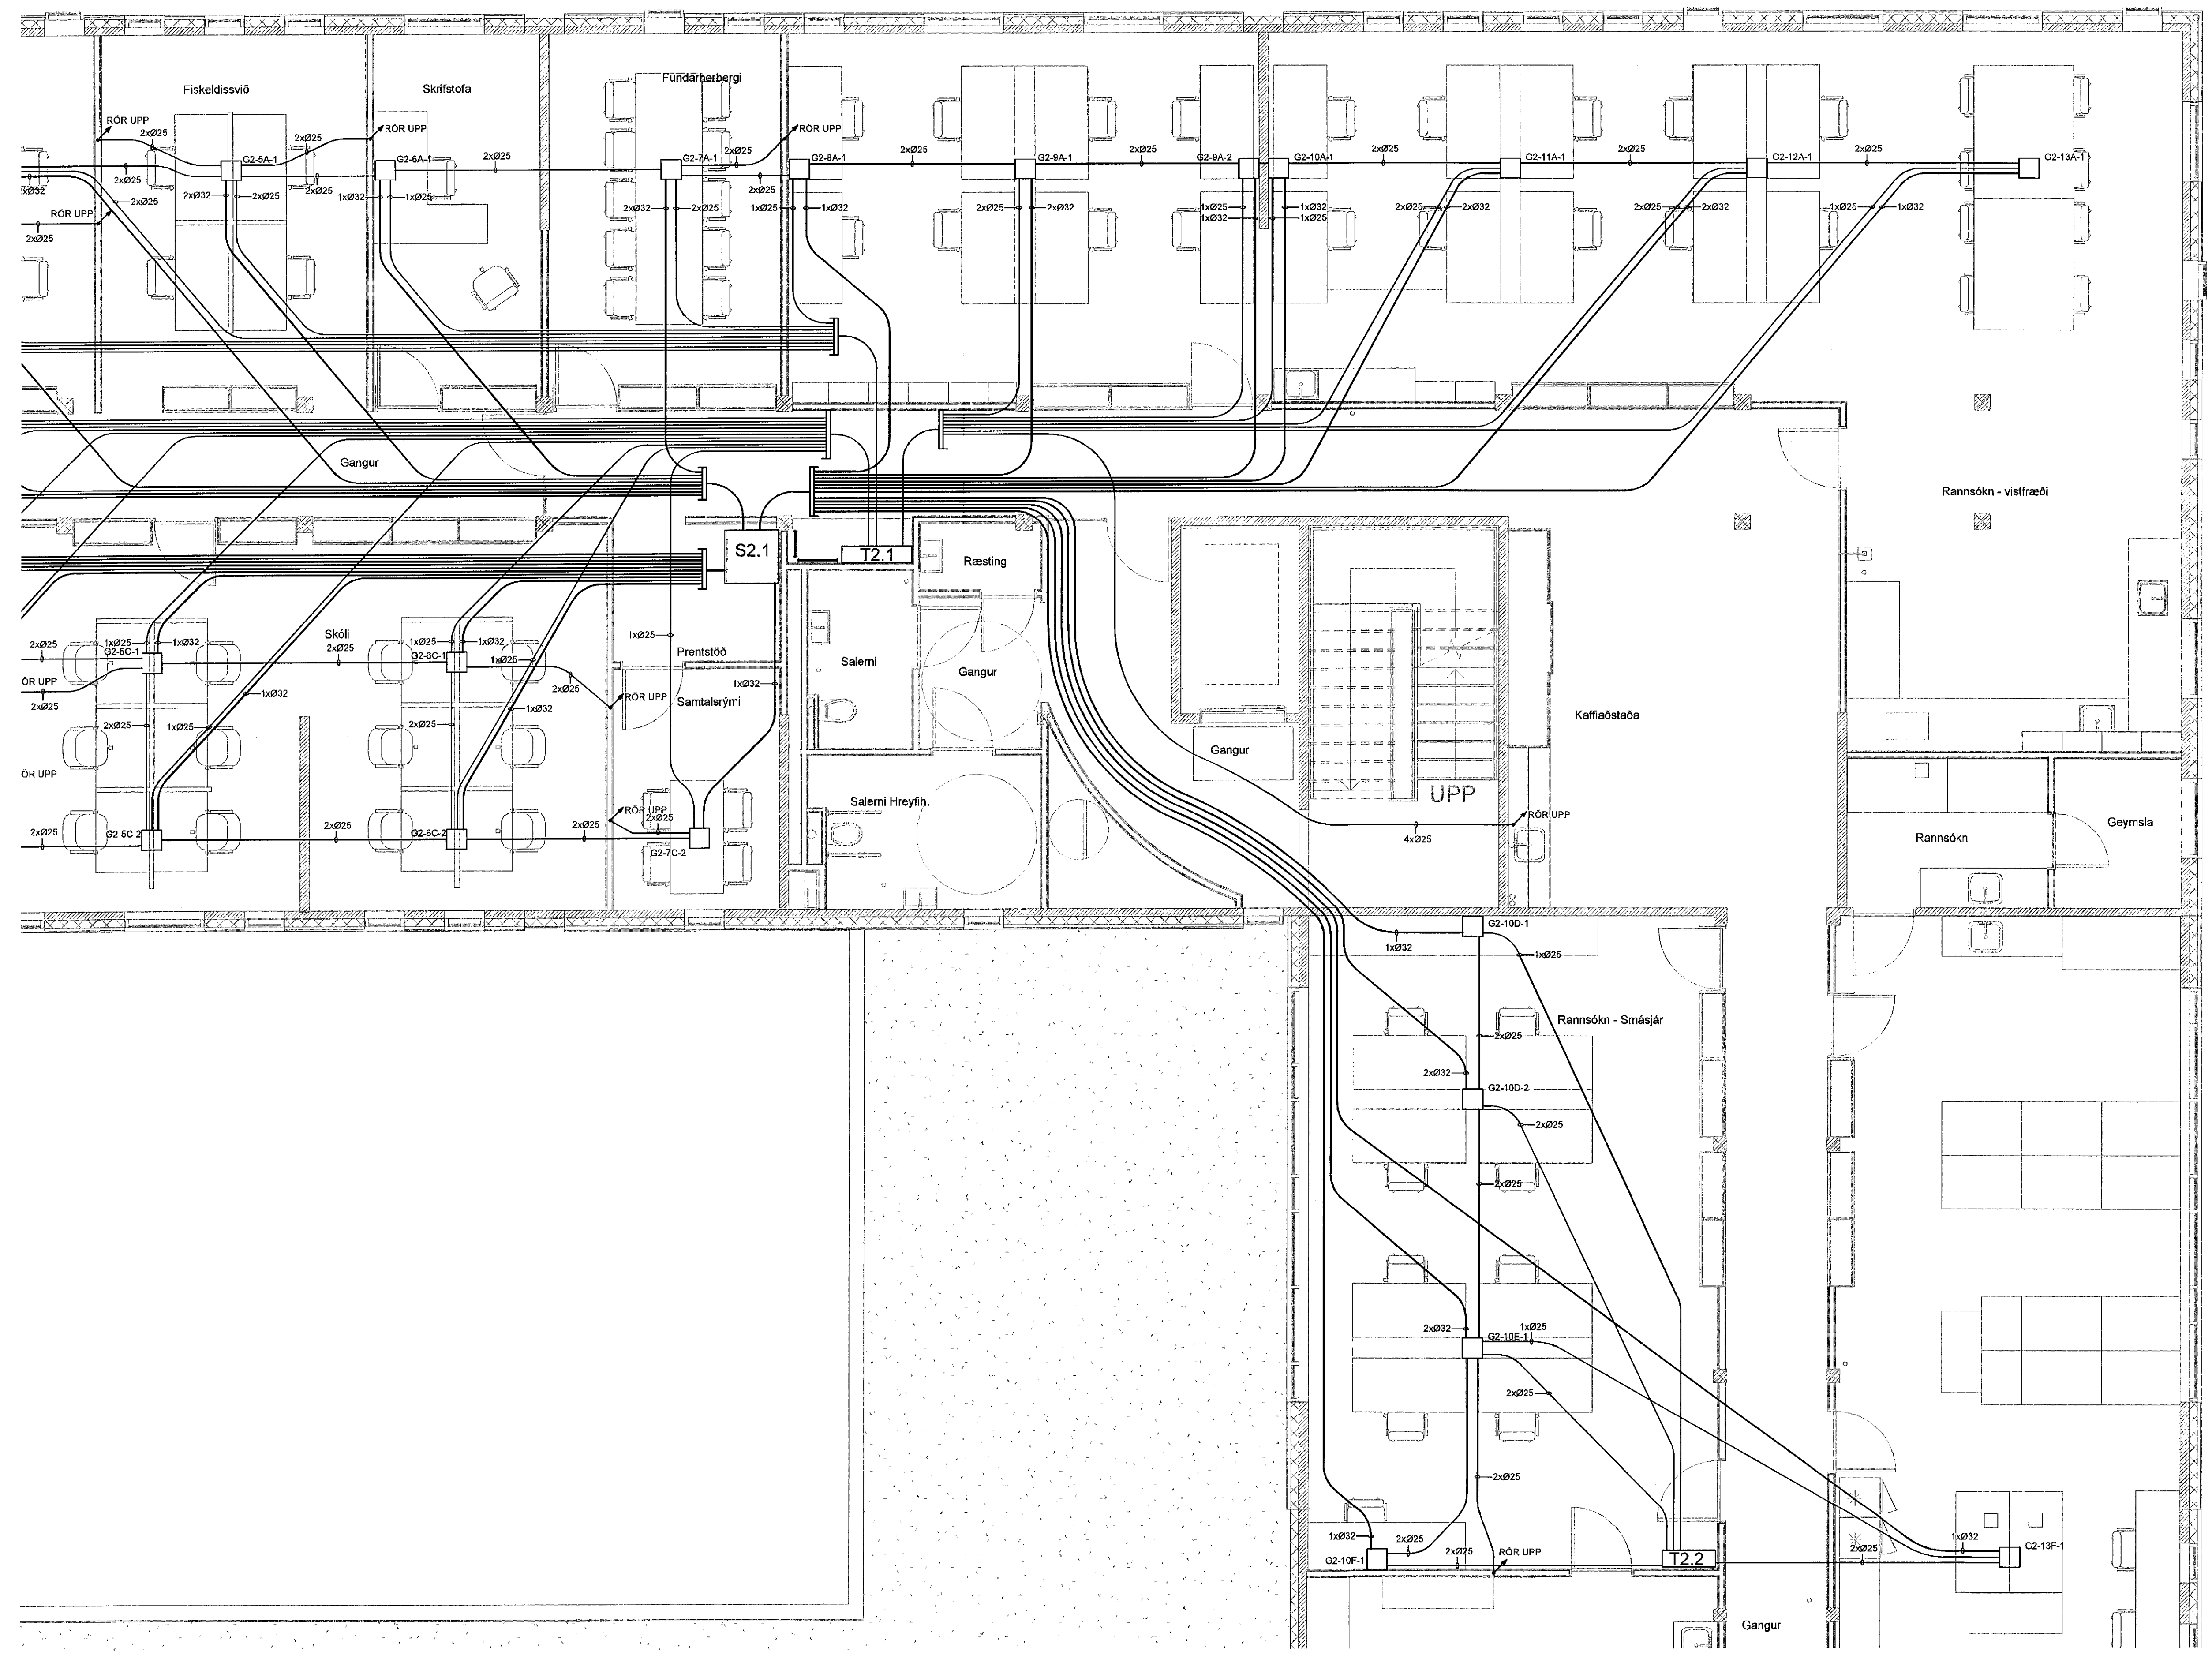

SKÝRINGAR:

- Gólfðós
- Rör tekin upp úr gólf og framlengd innan veggjar. Fyrir t.d. fundarbúnað eða annan búnað sem þarf að tengja í gólfðós úr lofti eða vegg

ÁRITTUN HÖNNUNARSJÓFA KT.

BR.	DAGS.	BREYTING.	HA.



STRANDGATA 11, HAFNARFJÖRDUR s. 8644280 / 8984383, www.umsja.is

VERKHEITI: **FORNUBÚÐIR 5 HAFNARFJÖRDUR**

TEIKNINGAHEITI: **LAGNALEIÐIR Í GÓLFI 2.HÆÐ HLUTI 2**

HANNAÐ: SIS	TEIKNAD: SIS	YPIRFARID: JJ
DAGS. ÚTG: 03.05.2019	DAGS. BREYTT: 1:50	BLAÐSTÆRÐ: A1
VERKNUMER: 17-023	TEIKNINGANUMER: R2.2.02	ÚTG:
SAMÞYKKT: Sigurður I. Sigurðsson	KT. KT.	200277-3929