
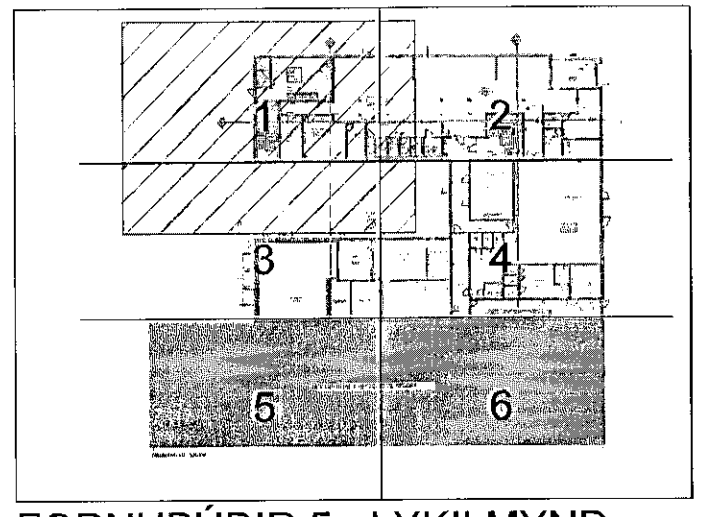


MÖTTEIÐ

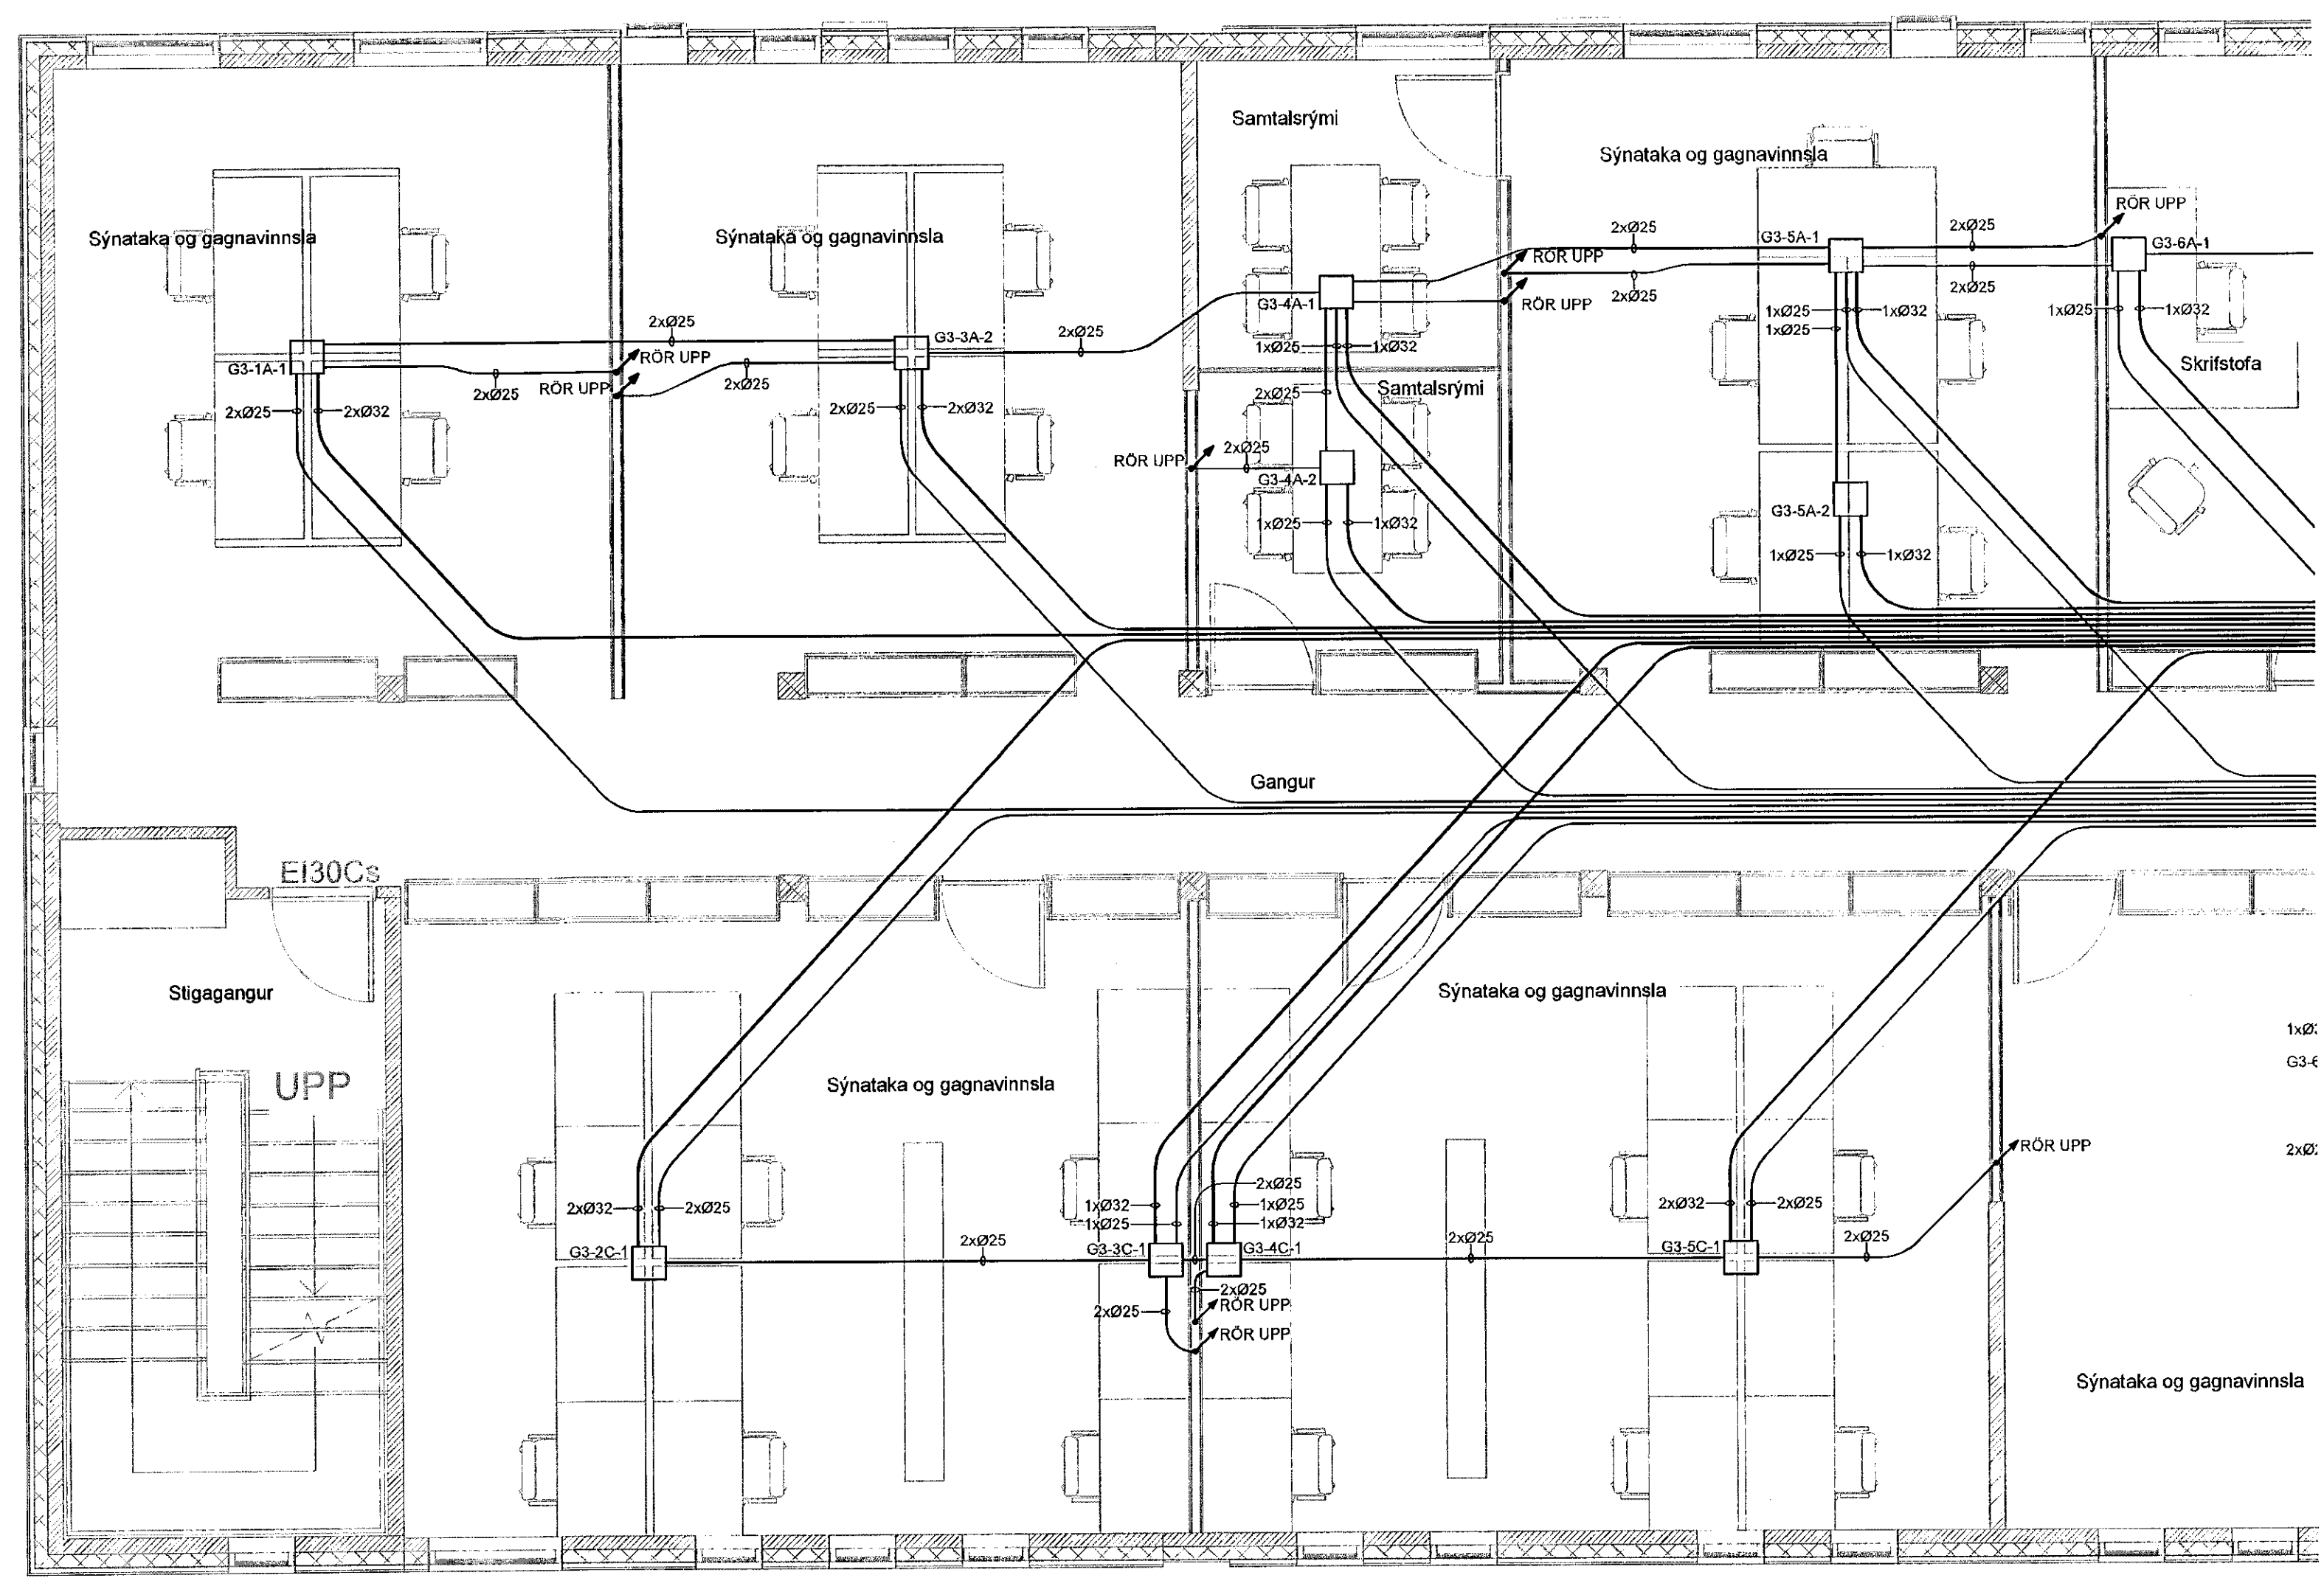

FORNUBÚÐIR 5 - LYKILMYND

SKÝRINGAR:

- Gólfðós
- RÖR UPP
Rör tekin upp úr gólfi og framlengd innan veggjar. Fyrir t.d. fundarbúnað eða annan búnað sem þarf að tengja í gólfðós úr lofti eða vegg

ARITUN HÖNNUNARSTJÓRNAR KT.

BR.	DAGS.	BREYTING.	HA.



STRANDGATA 11, HAFNARFJÖRÐUR s. 8644280 / 8644393. www.umsja hf.is

VERKHEITI: **FORNUBÚÐIR 5 HAFNARFJÖRÐUR**

TEIKNINGAHEITI: **LAGNALEIÐIR Í GÓLFI 3.HÆÐ HLUTI 1**

HANNAÐ: SIS	TEIKNAD: SIS	YFIRFARID: JJ
DAGS. ÚTG: 03.05.2019	DAGS. BREYTT: 1:50	BLAÐSTJÆRÐ: A1

VERKNUMER: 17-023	TEIKNINGANUMER: R2.3.01	UTG: KT.
-------------------	-------------------------	----------

SAMÞYKKT: *Sigurður I. Sigurðsson* KT. 200277-3929