



MÓTTÆKIÐ

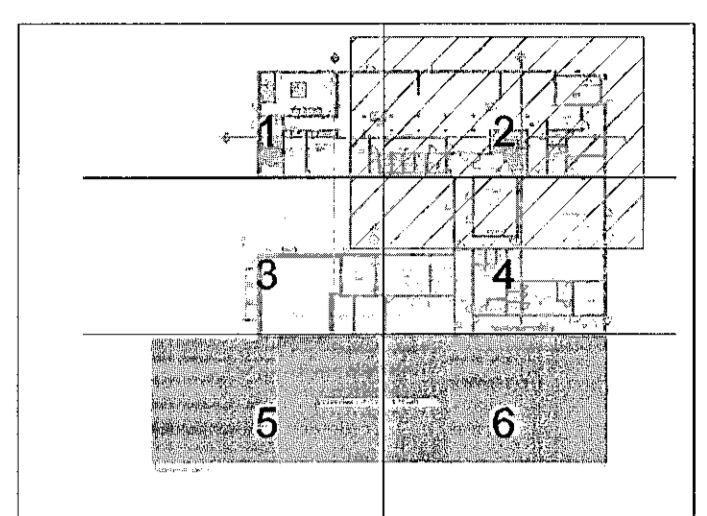

FORNUBÚÐIR 5 - LYKILMYND

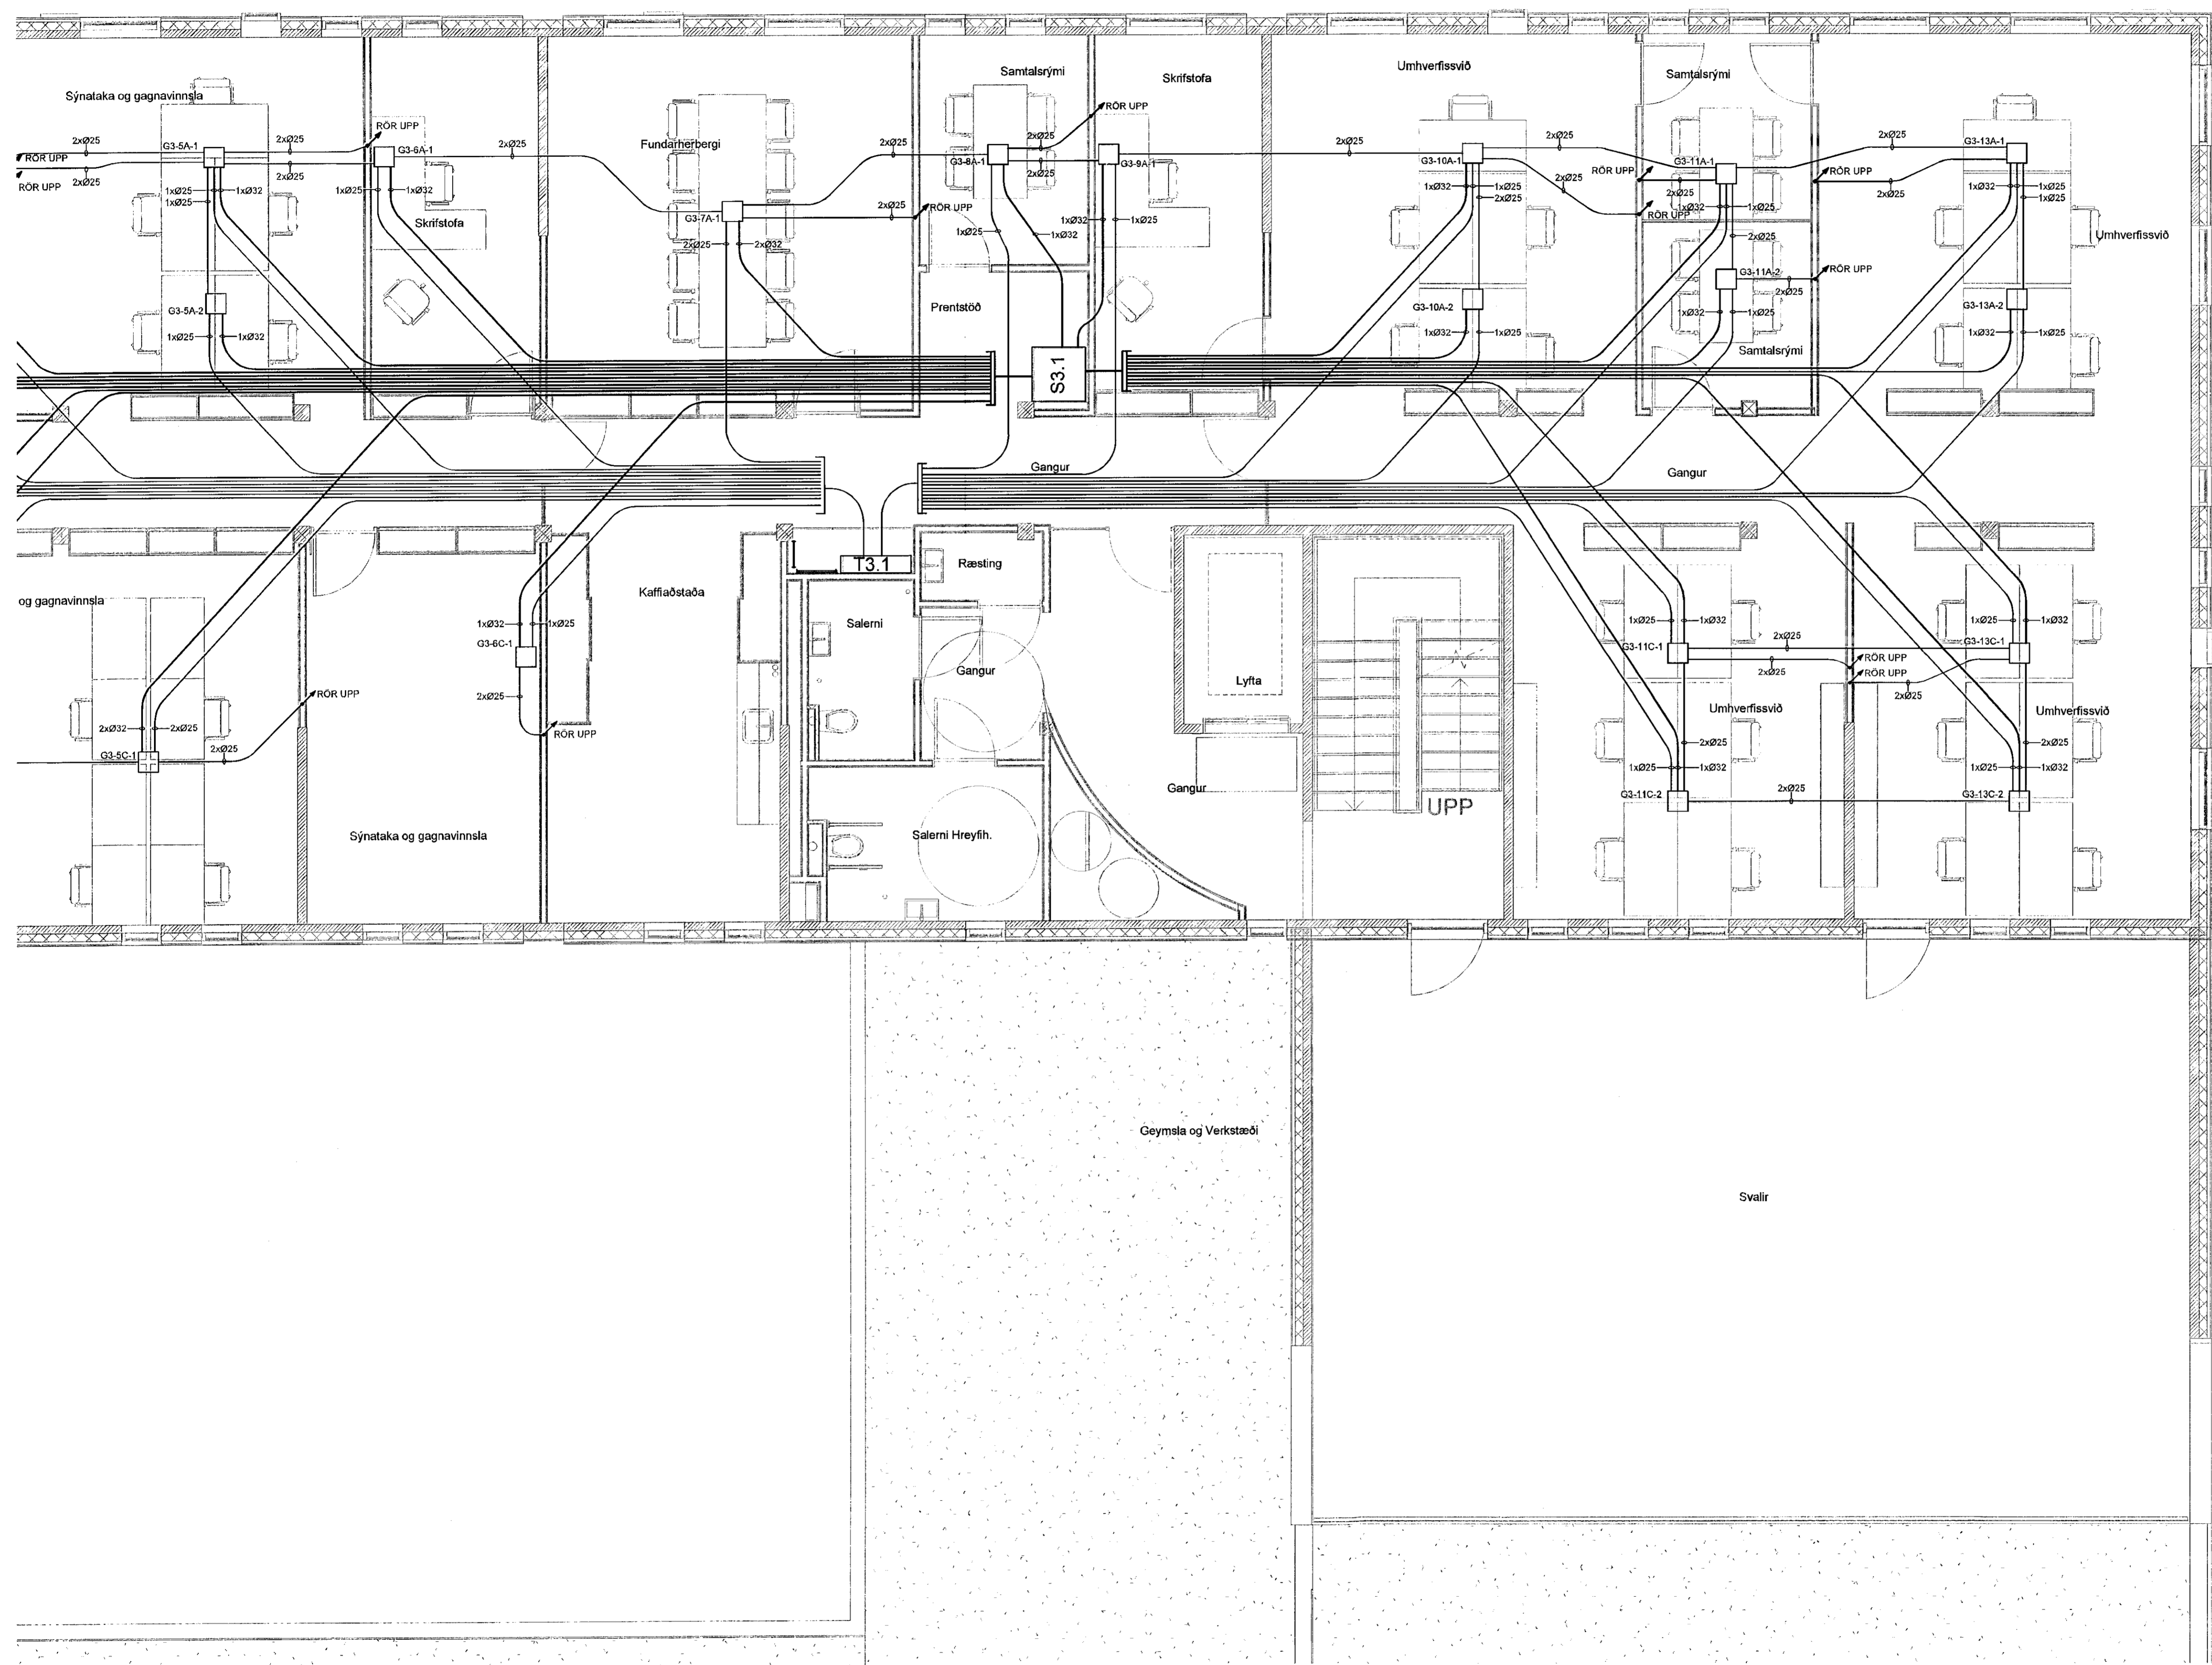

SKÝRINGAR:

- Gólfðós
- Rör tekin upp úr gólfi og framlengd innan veggjar. Fyrir t.d. fundarbúnað eða annan búnað sem þarf að tengja í gólfðós úr lofti eða vegg

ARTUN HÖNNUNARSTJÓRA KT.

BR.	DAGS.	BREYTING.	HA.



STRANDGATA 11, HAFNARFJÖRDUR s. 8644280 / 8984393. www.umsjaef.is

VERKHEITI: **FORNUBÚÐIR 5 HAFNARFJÖRDUR**

TEKNINGAHEITI: **LAGNALEIÐIR Í GÓLFI 3.HÆÐ HLUTI 2**

HANNAÐ: SIS	TEKNAÐ: SIS	YFIRFARIÐ: JJ
DAGS. ÚTG: 03.05.2019	DAGS. BREYTT: 17-023	MÆLIKVAFIÐ: R2.3.02
VERKNUMER: 17-023	TEKNINGANUMER: R2.3.02	ÚTG: A1

SAMÞYKKT: *Sigurður I. Sigurðsson* KT. 200277-3929