



MÖTTEKIÐ

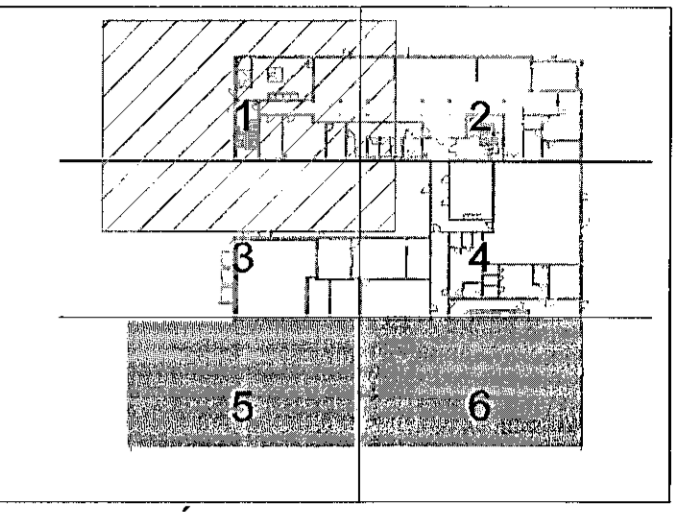

FORNUBÚÐIR 5 - LYKILMYND

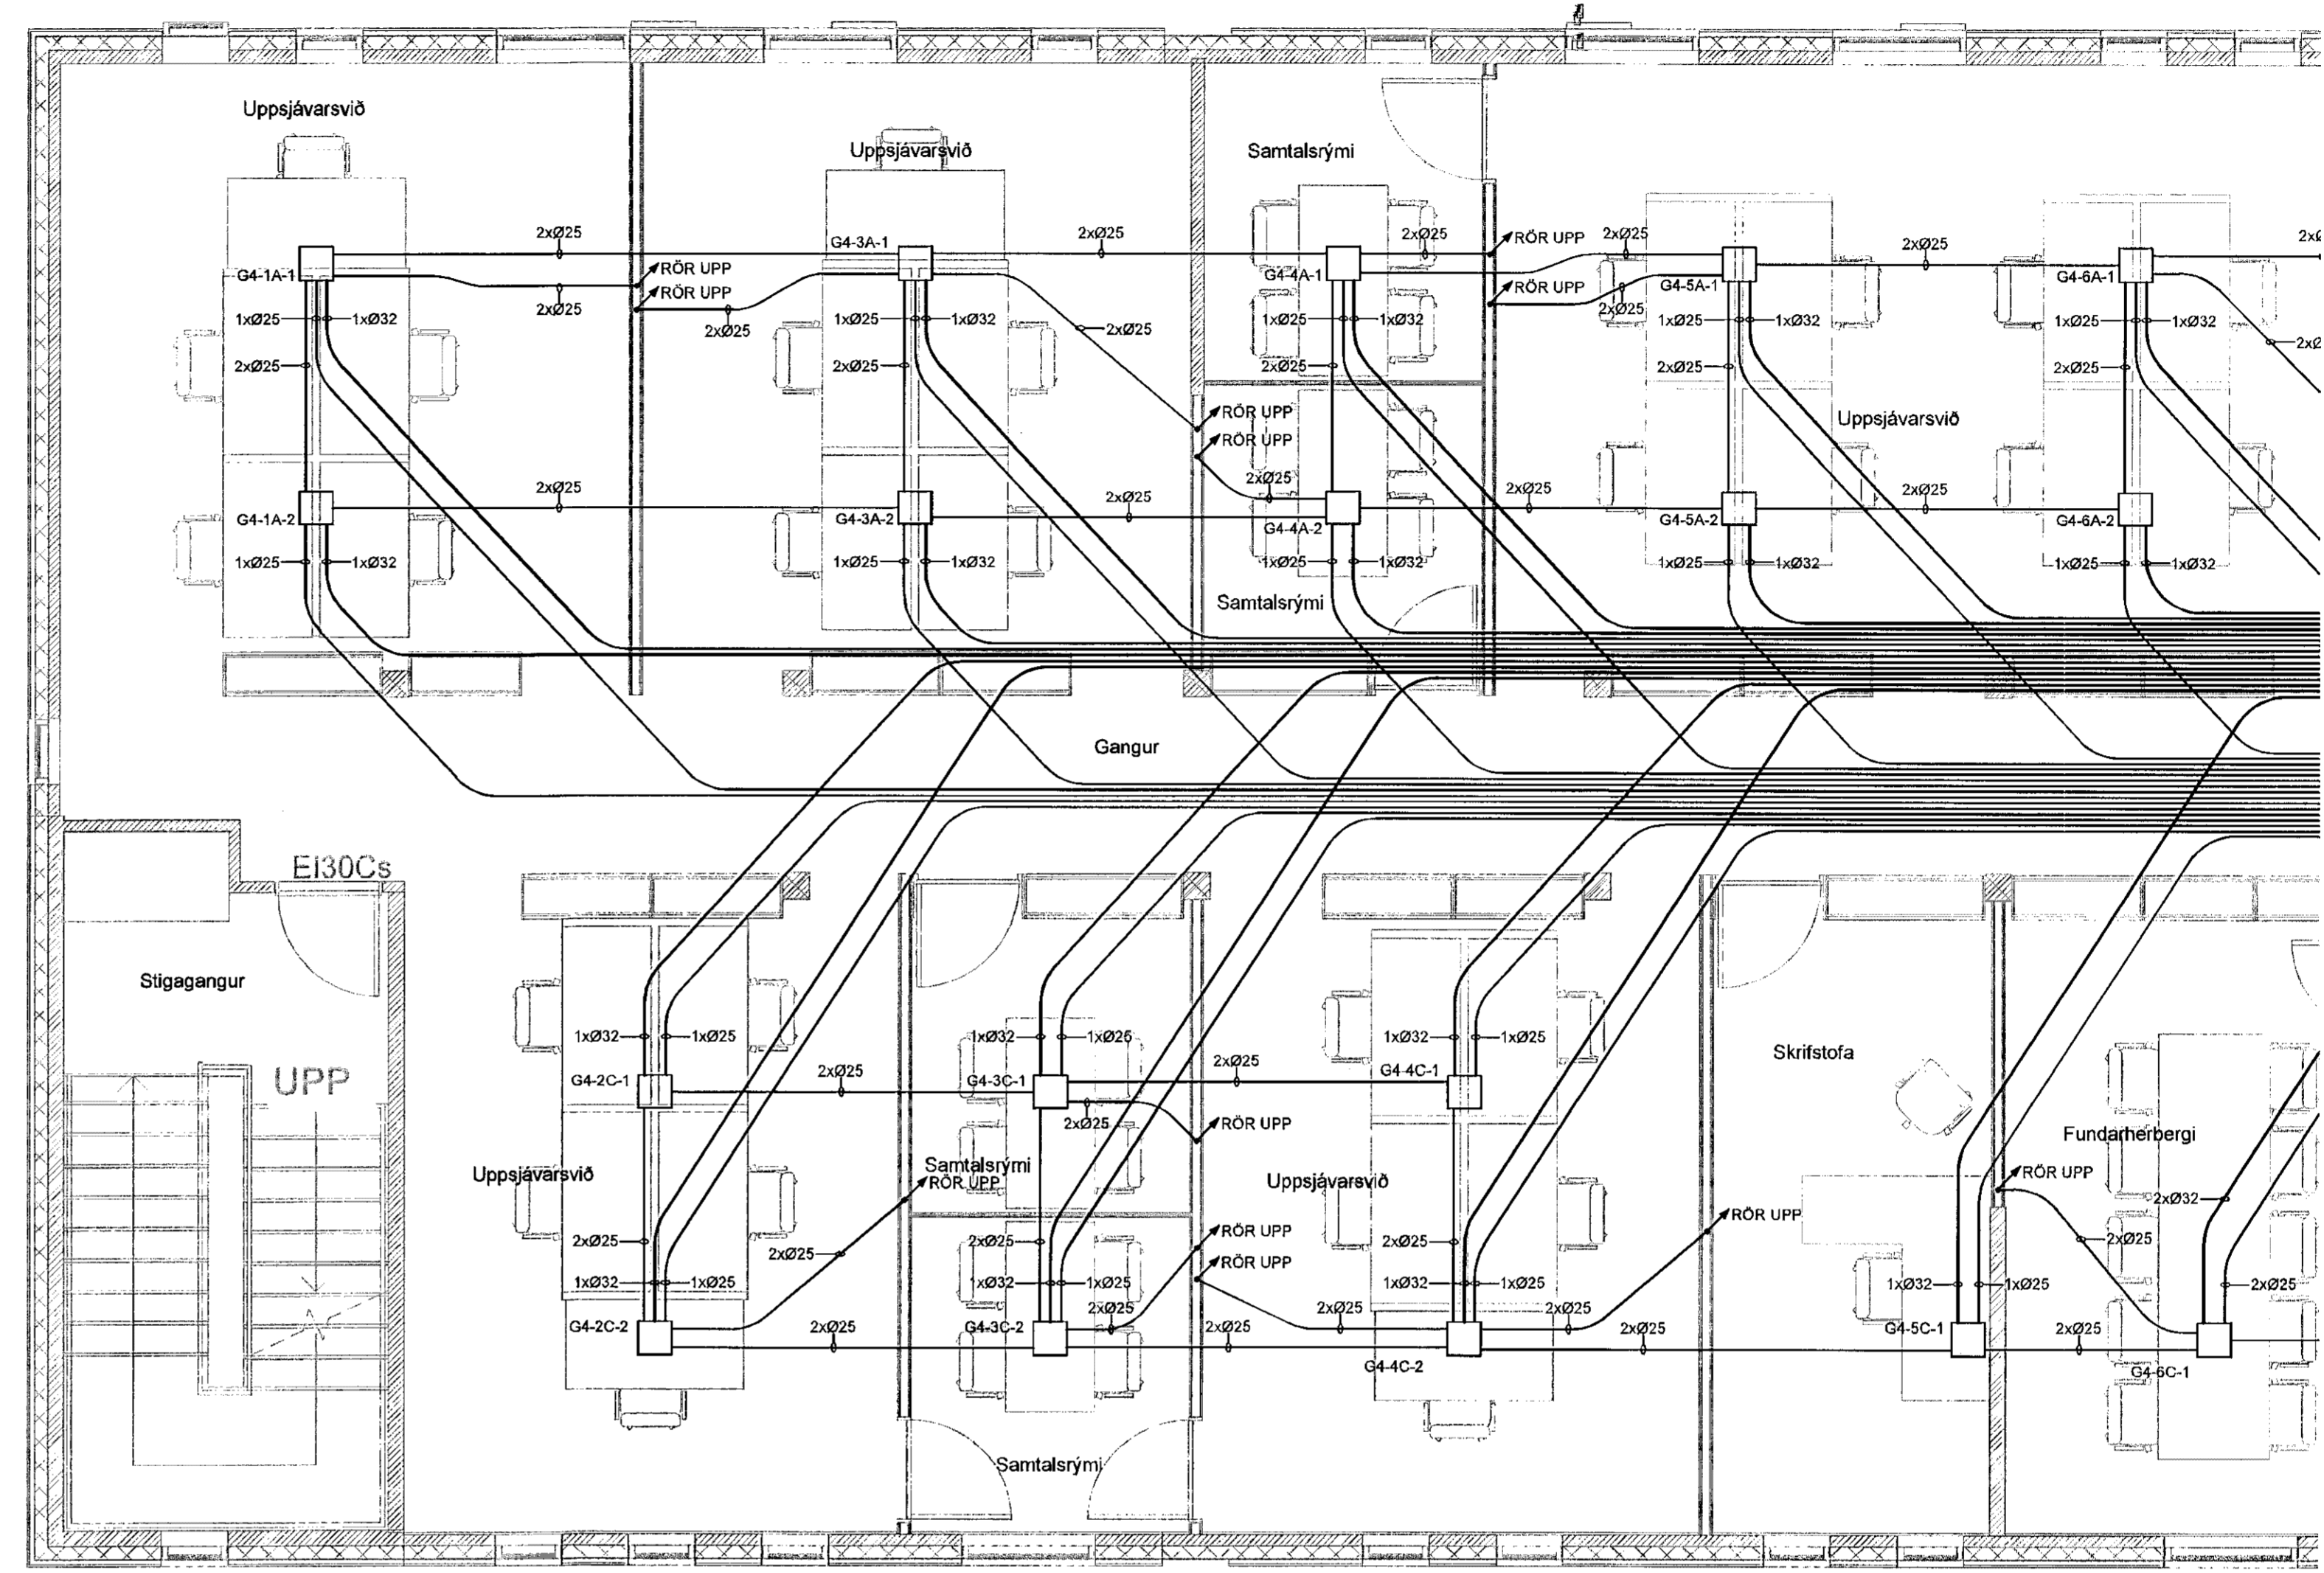

SKÝRINGAR:

- Gólfðós
 - Rör upp
- Rör tekin upp úr gólfi og framlengd innan veggjar. Fyrir t.d. fundarbúnað eða annan búnað sem þarf að tengja í gólfðós úr lofti eða vegg

ÁRITUN HÖNNUNARSTJÓRA KT.

BR.	DAGS.	BREYTING.	HA.



STRANDGATA 11, HAFNARFJÖRÐUR s. 8644280 / 8984393. www.umsjaehf.is

VERKHEITI: **FORNUBÚÐIR 5 HAFNARFJÖRÐUR**

TEIKNINGAHEITI: **LAGNALEIÐIR Í GÓLFI 4.HÆÐ HLUTI 1**

HANNAÐ: SIS	TEIKNAD: SIS	YFIRFARID: JJ
DAGS. ÚTG: 03.05.2019	DAGS. BREYTT: 1:50	BLADSTÆRÐ: A1

VERKNUMER: 17-023
TEIKNINGANUMER: R2.4.01
SAMBÝKKT: *Sigurður I. Sigurðsson* KT. 200277-3929