
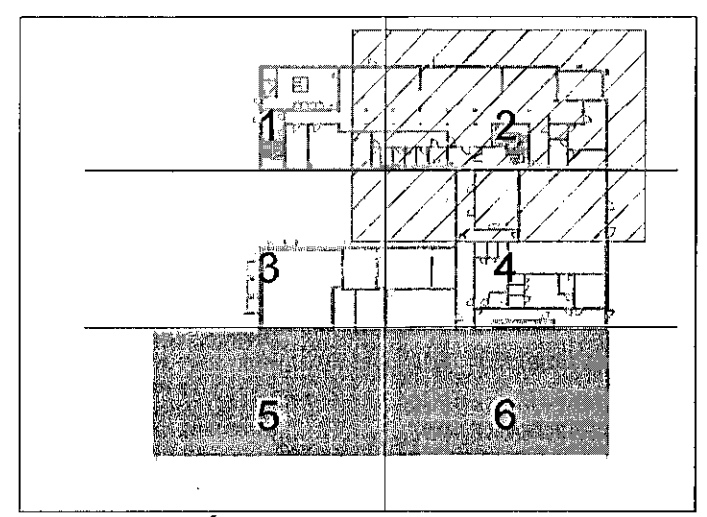
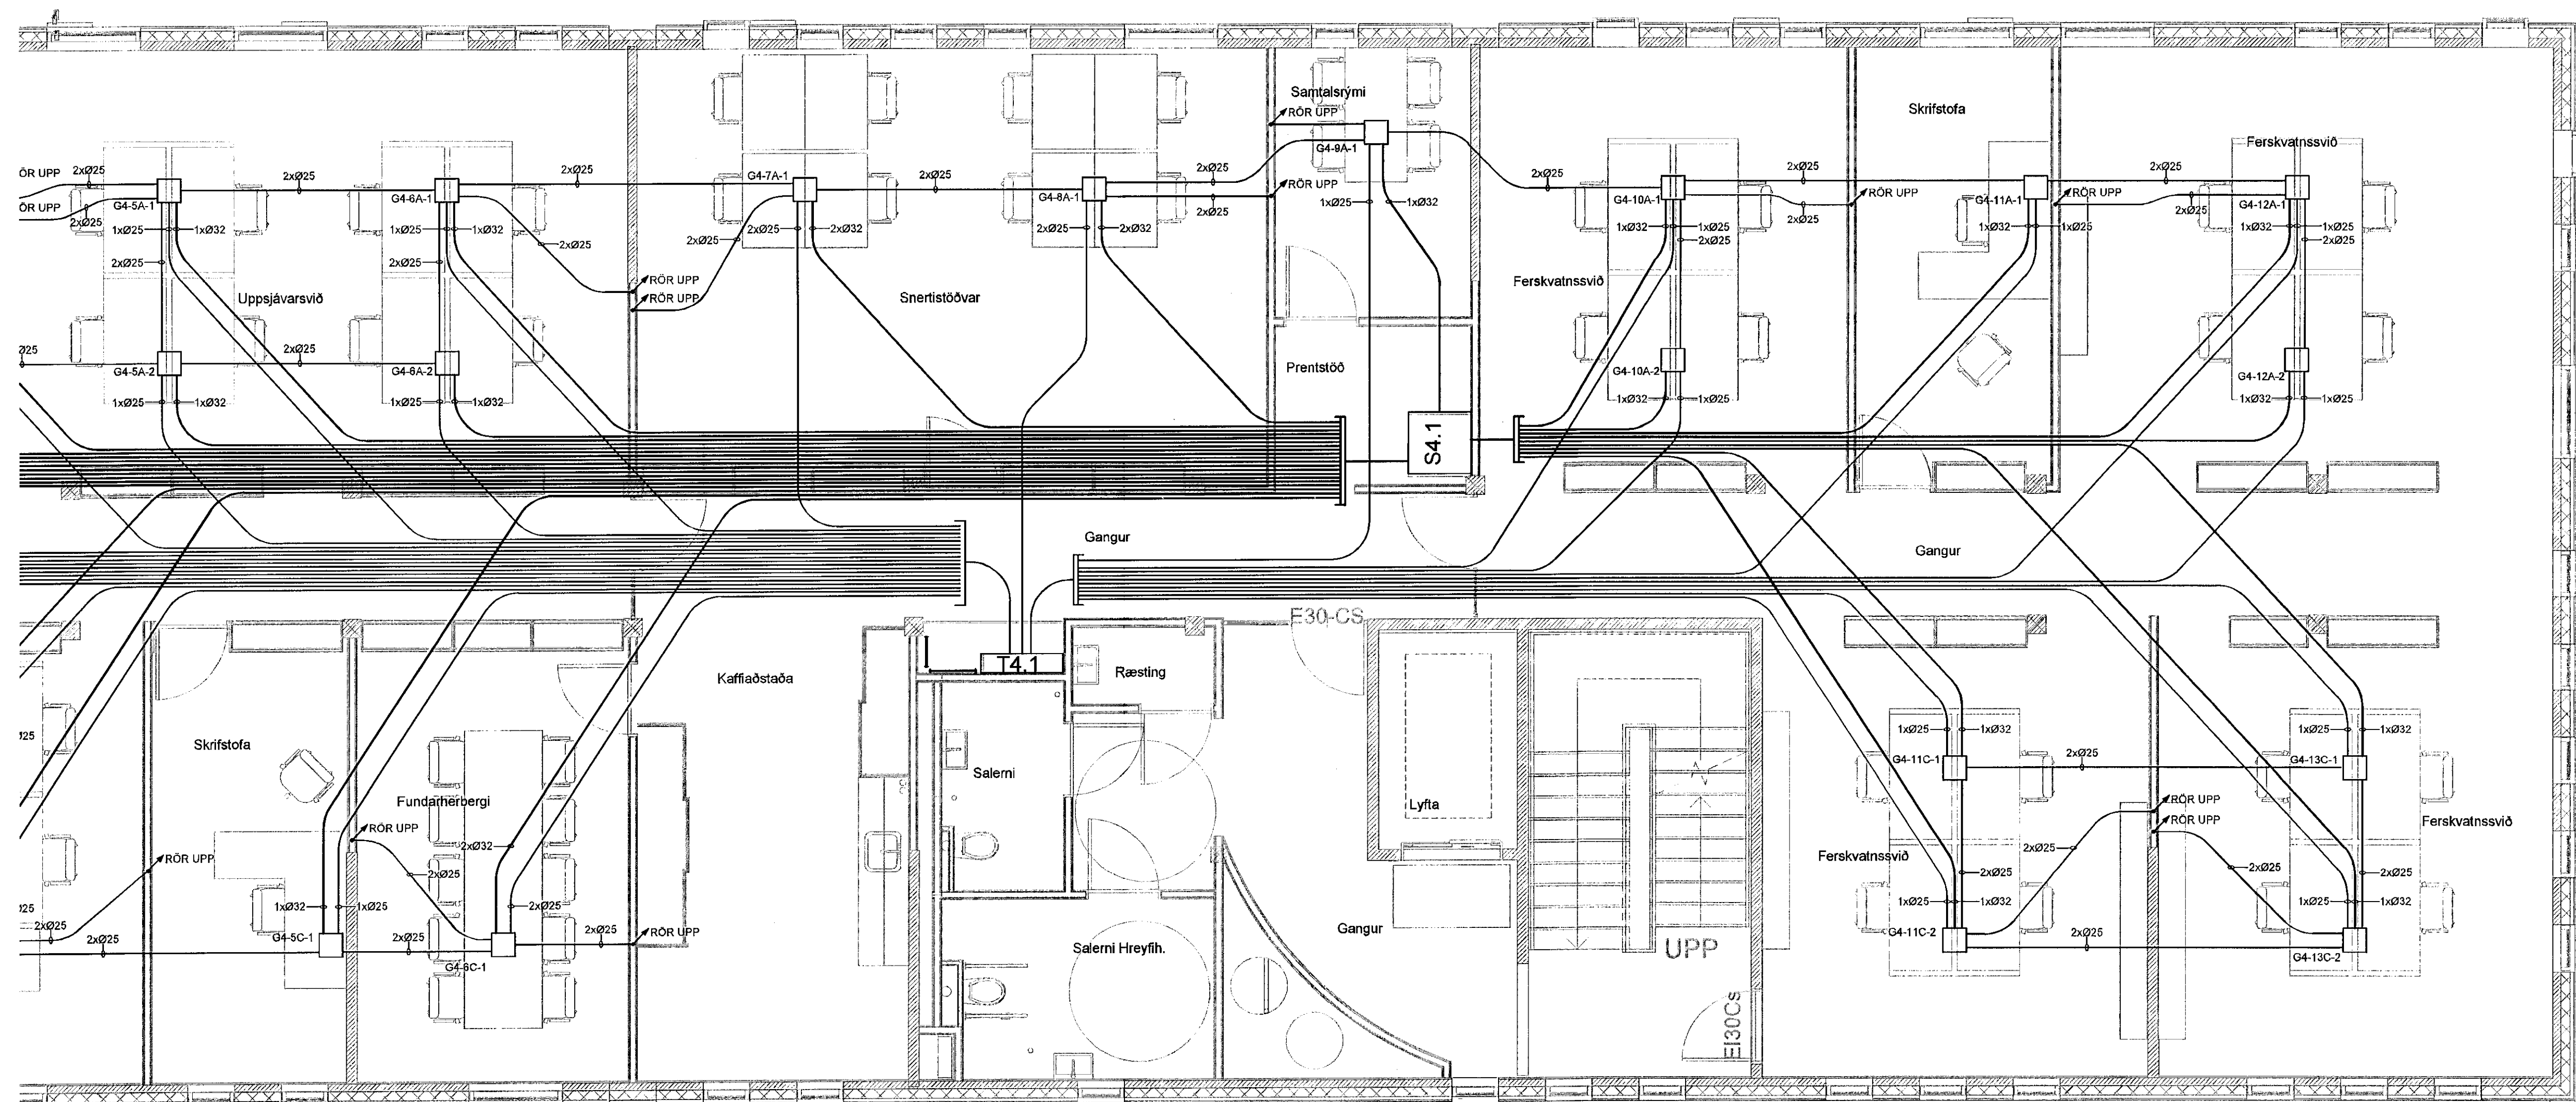


MÓTTÆKIÐ

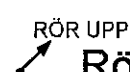

FORNUBÚÐIR 5 - LYKILMYND

SKÝRINGAR:

- Gólfðós
-  Rör tekin upp úr gólfi og framlengd innan veggjar. Fyrir t.d. fundarúnað eða annan búnað sem þarf að tengja í gólfðós úr lofti eða vegg

ÁRITUN HÖNNUNARSTJÓRA KT.

BR.	DAGS.	BREYTING.	HA.



STRANDGATA 11, HAFNARFJÖRÐUR s. 884280 / 8884393. www.umsja.is

VERKHEITI: **FORNUBÚÐIR 5 HAFNARFJÖRÐUR**

TEKNINGAHEITI: **LAGNALEIÐIR Í GÓLFI 4.HÆÐ HLUÐI 2**

HANNAÐ:	TEIKNAD:	YFIRFARIE:	
SÍS	SÍS	JJ	
DAGS. ÚTG:	DAGS. BREYTT:	MÆLIKVÆRDI:	BLAÐSTÆRÐ:
03.05.2019		1:50	A1
VERKNÚMÉR:	TEIKNINGANÚMÉR:	ÚTG:	
17-023	R2.4.02		
SAMFYKKT:	KT.		
Sigurður I. Sigurðsson			200277-3929