



MÖTTEKIÐ

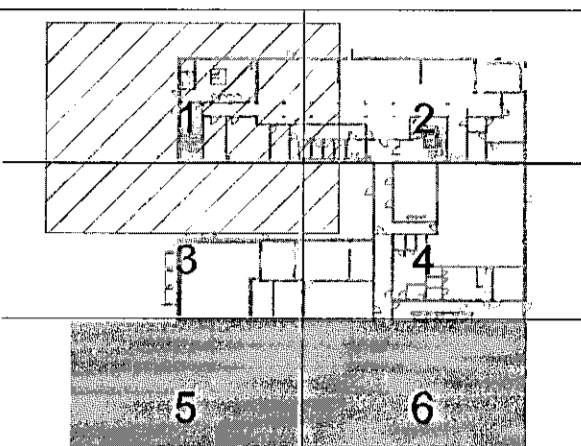

FORNUBÚÐIR 5 - LYKILMYND

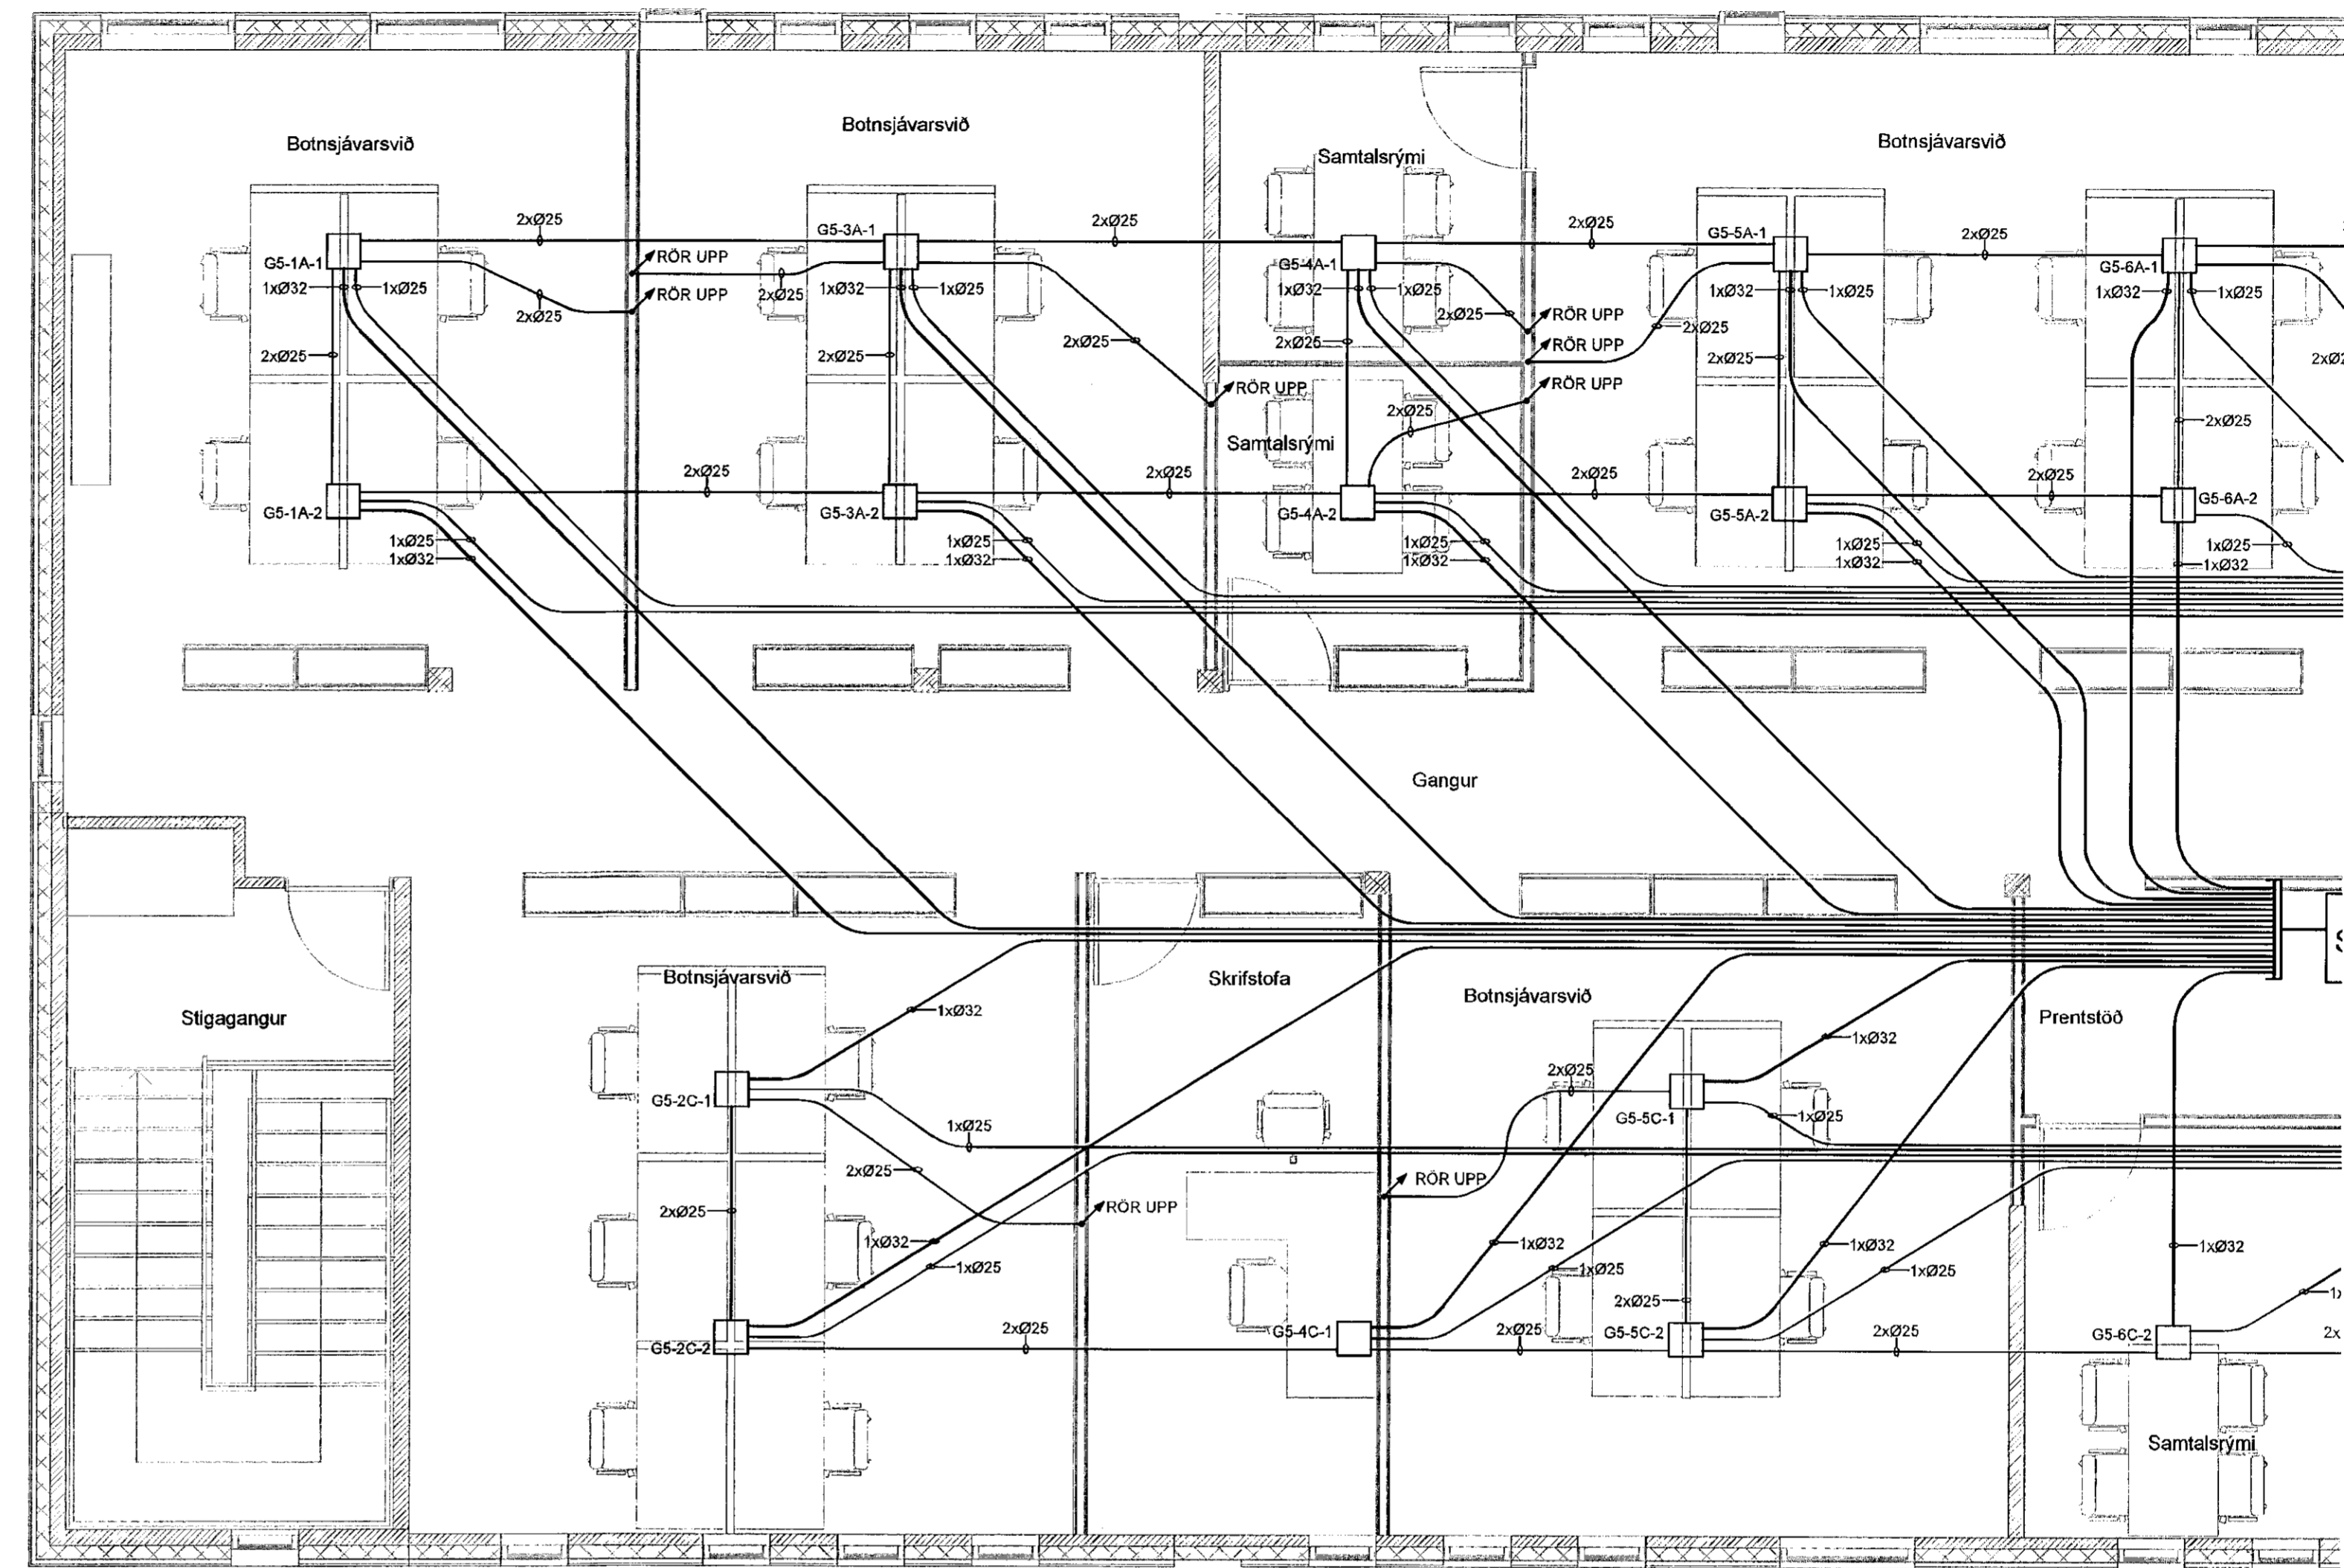

- SKÝRINGAR:
- Gólfðós
 - RÖR UPP
Rör tekin upp úr gólfi og framlengd innan veggjar. Fyrir t.d. fundarbúnað eða annan búnað sem þarf að tengja í gólfðós úr lofti eða vegg

ARITUNARSTJÓRNARSTJÓRA KT.

BR.	DAGS.	BREYTING.	HA.

UMSJÁ
VERKFRÆÐISTOFA

STRANDGATA 11, HAFNARFJÖRDUR s. 8644280 / 8984303, www.umsjae hf.is

VERKHEITI: **FORNUBÚÐIR 5 HAFNARFJÖRDUR**

TEIKNINGAHEITI: **LAGNALEIÐIR Í GÓLFI 5.HÆÐ HLUÐI 1**

HANNAÐ: SIS	TEIKNAD: SIS	YFIRFARIÐ: JJ
DAGS. ÚTG: 03.05.2019	DAGS. BREYTI: 1:50	BLAÐSTÆRÐ: A1
VERKNUMER: 17-023	TEIKNINGANUMER: R2.5.01	ÚTG: KT.

SAMPFARFI: *Sigurður J. Sigurjónsson* KT. 200277-3929