



MÓTTÆKIÐ

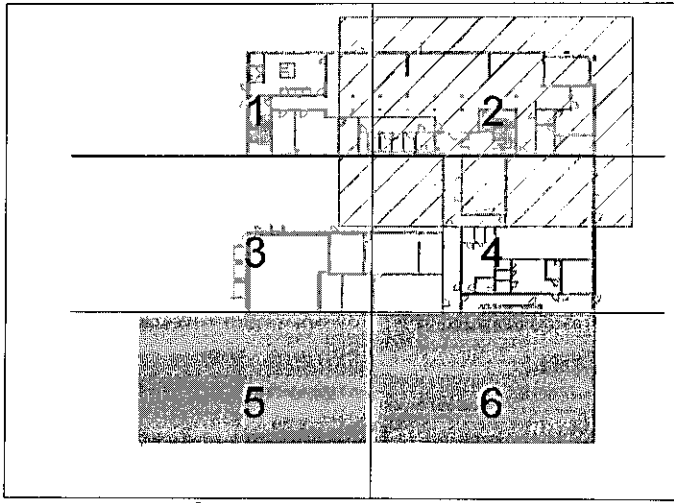

FORNUBÚÐIR 5 - LYKILMYND

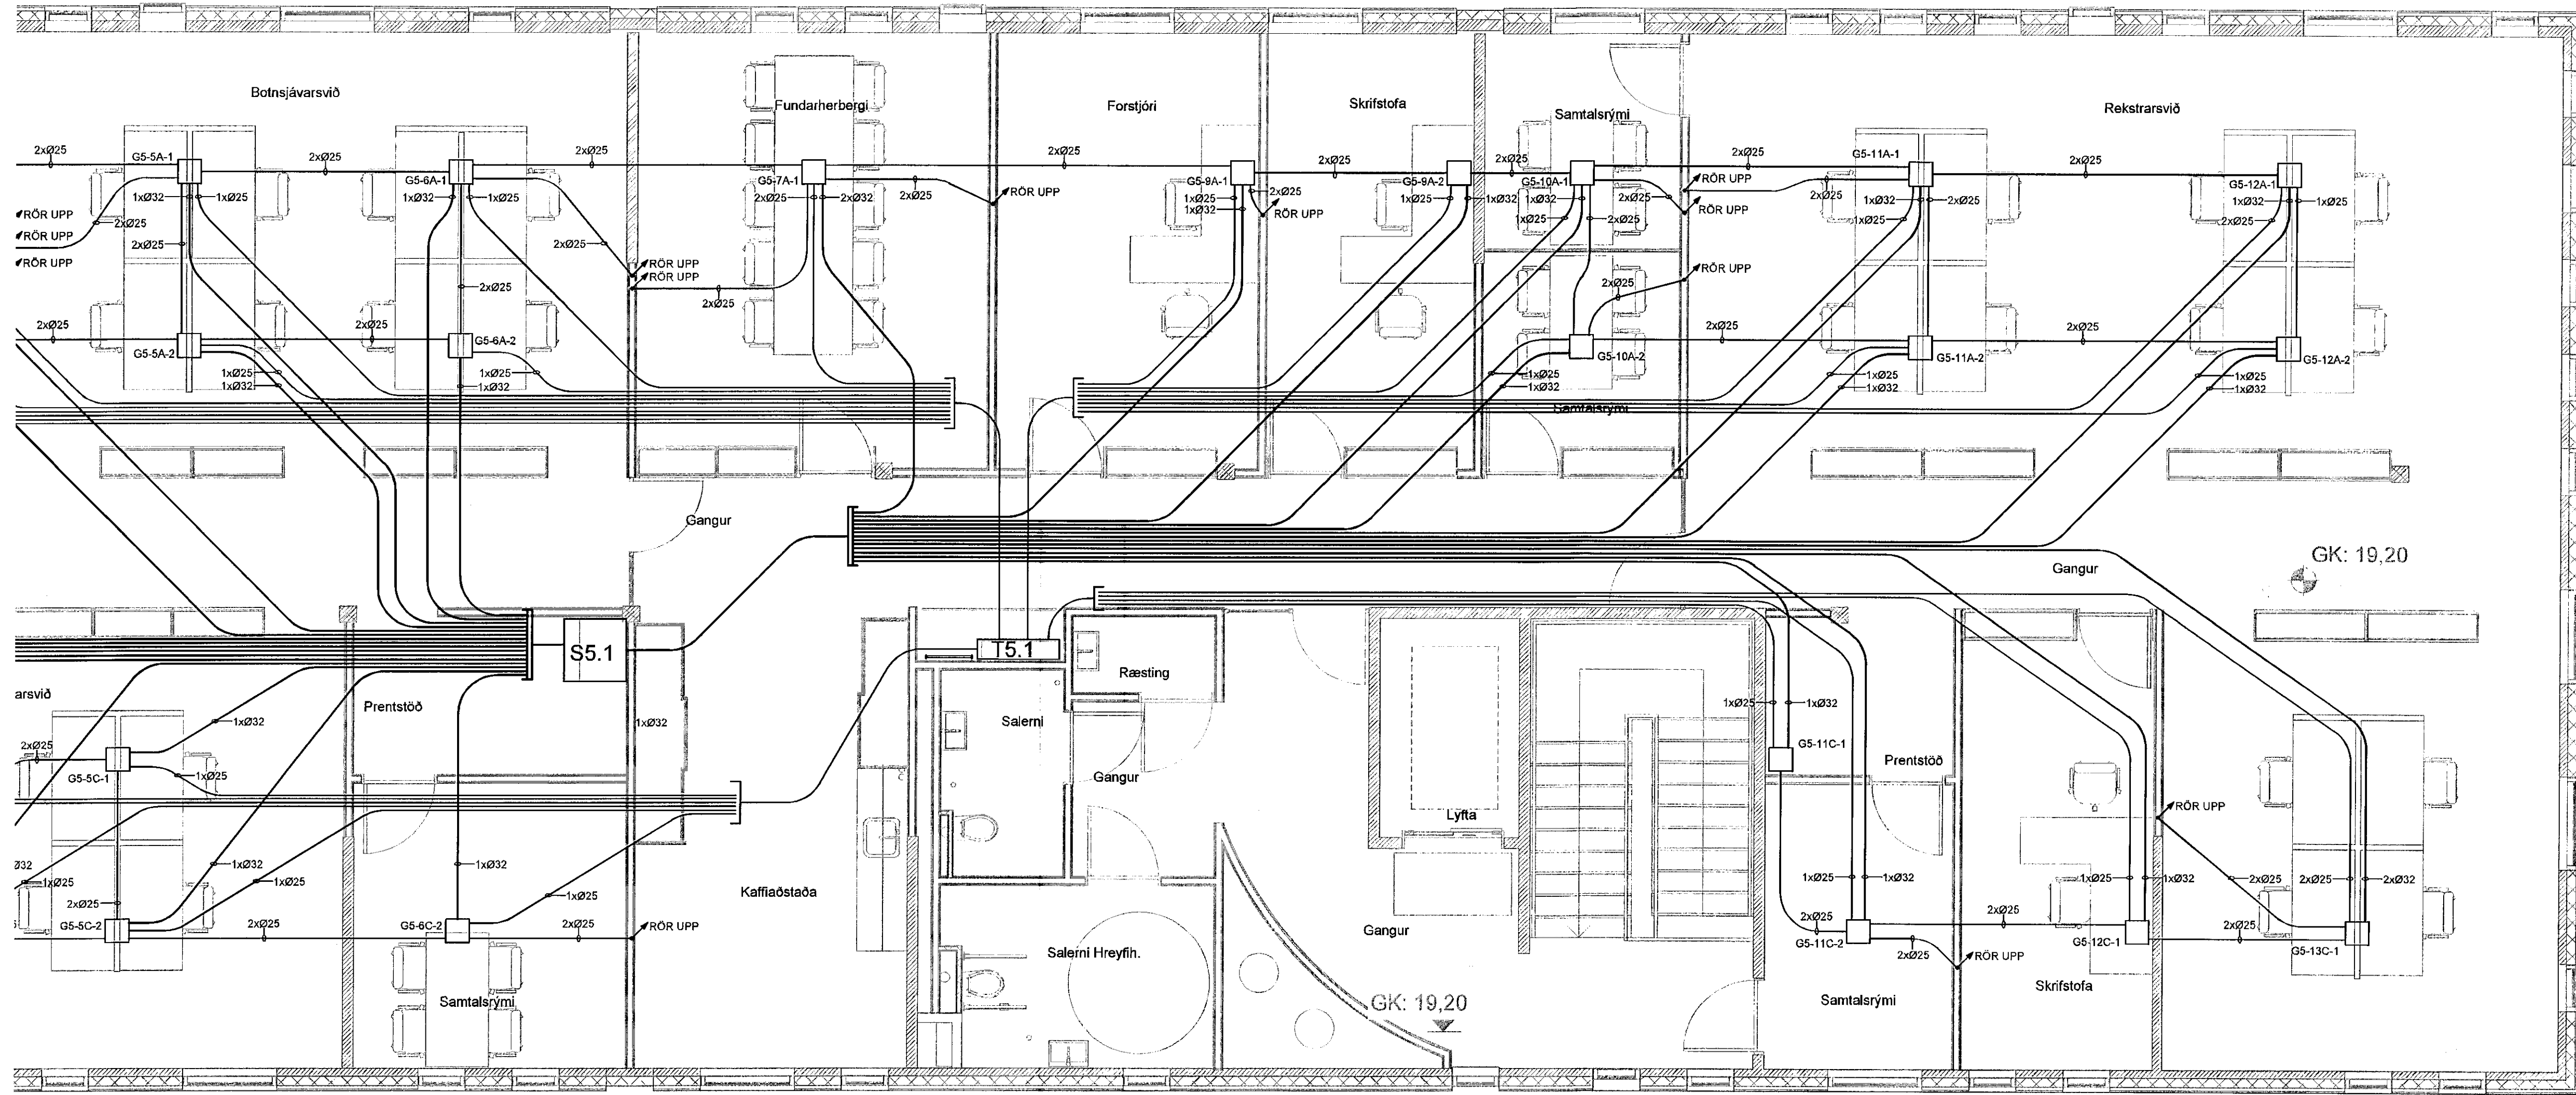

SKÝRINGAR:

□ Gólfðós

↗ RÖR UPP
Rör tekin upp úr gólfi og framlengd innan veggjar. Fyrir t.d. fundarúnað eða annan búnað sem þarf að tengja í gólfðós úr lofti eða vegg

ARITUN HÖNNUNARSTJÓRA KT.

BR.	DAGS.	BREYTING.	HA.



STRANDGATA 11, HAFNARFJÖRDUR s. 8644280 / 8644393. www.umsjaehf.is

VERKHEITI: FORNUBÚÐIR 5 HAFNARFJÖRDUR

TEIKNINGAHEITI: LAGNALEIÐIR Í GÓLFI 5.HÆÐ HLUÐI 2

HANNAÐ: SÍS	TEIKNAD: SÍS	YFIRFARID: JJ
DAGS. ÚTÓ: 03.05.2019	DAGS. BREYTT:	IMÆLKVARID: 1:50
VERKNUMER: 17-023	TEIKNINGANUMER: R2.5.02	BLAÐSTÆRÐ: A1
SAMÞYKKT: Sigurður I. Sigurjónsson	KT.	200277-3929